


**PLAN DE AMPLASAMENT SI DELIMITARE A IMOBILULUI CU
PROPUNERE DE DEZLIPIRE ANEXA la H.C.L nr. _____/24.09.2026
SCARA 1:2000**

Anexa 17 la regulament

Nr. Cadastral	Suprafața măsurată a imobilului (m.p.)	Adresa imobilului
84401	9586	extravilan mun. Vashui, T-24, P-312/49, jud. Vashui
Nr. Cartea Funciară		Unitatea Administrativ Teritoriala (UAT)
84401		VASLUI

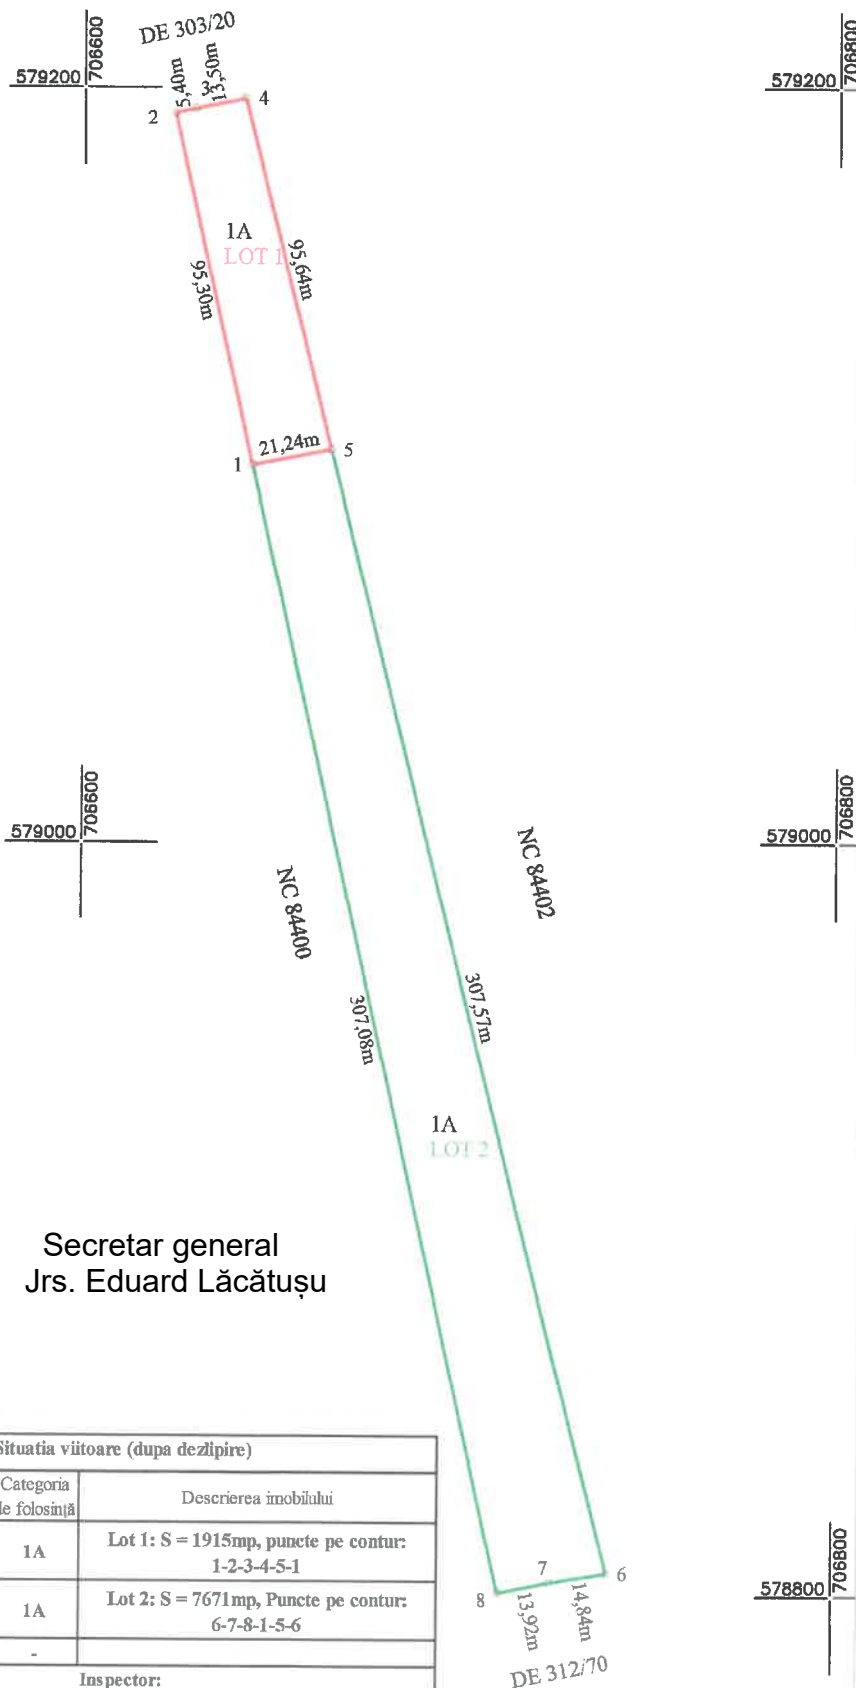


Președinte de ședință
Prof. Nistor Andreea-Alina

Secretar general
Jrs. Eduard Lăcătușu

DEZLIPIRE IMOBIL

Situatia actuala (inainte de dezlipire)				Situatia viitoare (dupa dezlipire)			
Nr. cad.	Suprafata (m.p.)	Categoria de folosinta	Descrierea imobilului	Nr. cad.	Suprafata (m.p.)	Categoria de folosinta	Descrierea imobilului
84401	9586	1A	Teren extravilan	1915	1A		Lot 1: S = 1915mp, puncte pe contur: 1-2-3-4-5-1
				7671	1A		Lot 2: S = 7671mp, Puncte pe contur: 6-7-8-1-5-6
TOTAL	9586	-	-	9586	-	-	
Executant: SC Euroest Urban Planning SRL PJA CLASA III - RO - B31/2959 Chimu Adrian Seria RO-VS4 Nr. 174 Confirm executarea măsurătorilor la teret și corectitudinea întocmirii documentației cadastrale și corectitudinea acestora cu realitatea din teren. Semnatura: _____				Inspector: Confirm introducerea în baza de date integrată și atribuirea numărului cadastral. Semnatura și parafă: _____ Data: _____ Ștampila B.C.P.I.			

PLAN DE ÎNCADRARE ÎN ZONĂ
Scara 1:10000

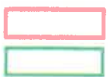

Amplasament

