


PLAN DE AMPLASAMENT SI DELIMITARE A IMOBILULUI
SCARA 1:2000

Anexa 16 la regulament

Nr. Cadastral	Suprafata măsurată a imobilului (m.p.)	Adresa imobilului
85012	6270	intravilan Mun. Vaslui, str. Merilor Tronson I, Jud. Vaslui
Nr. Cartea Funciară		Unitatea Administrativ Teritoriala (UAT)
85012		VASLUI

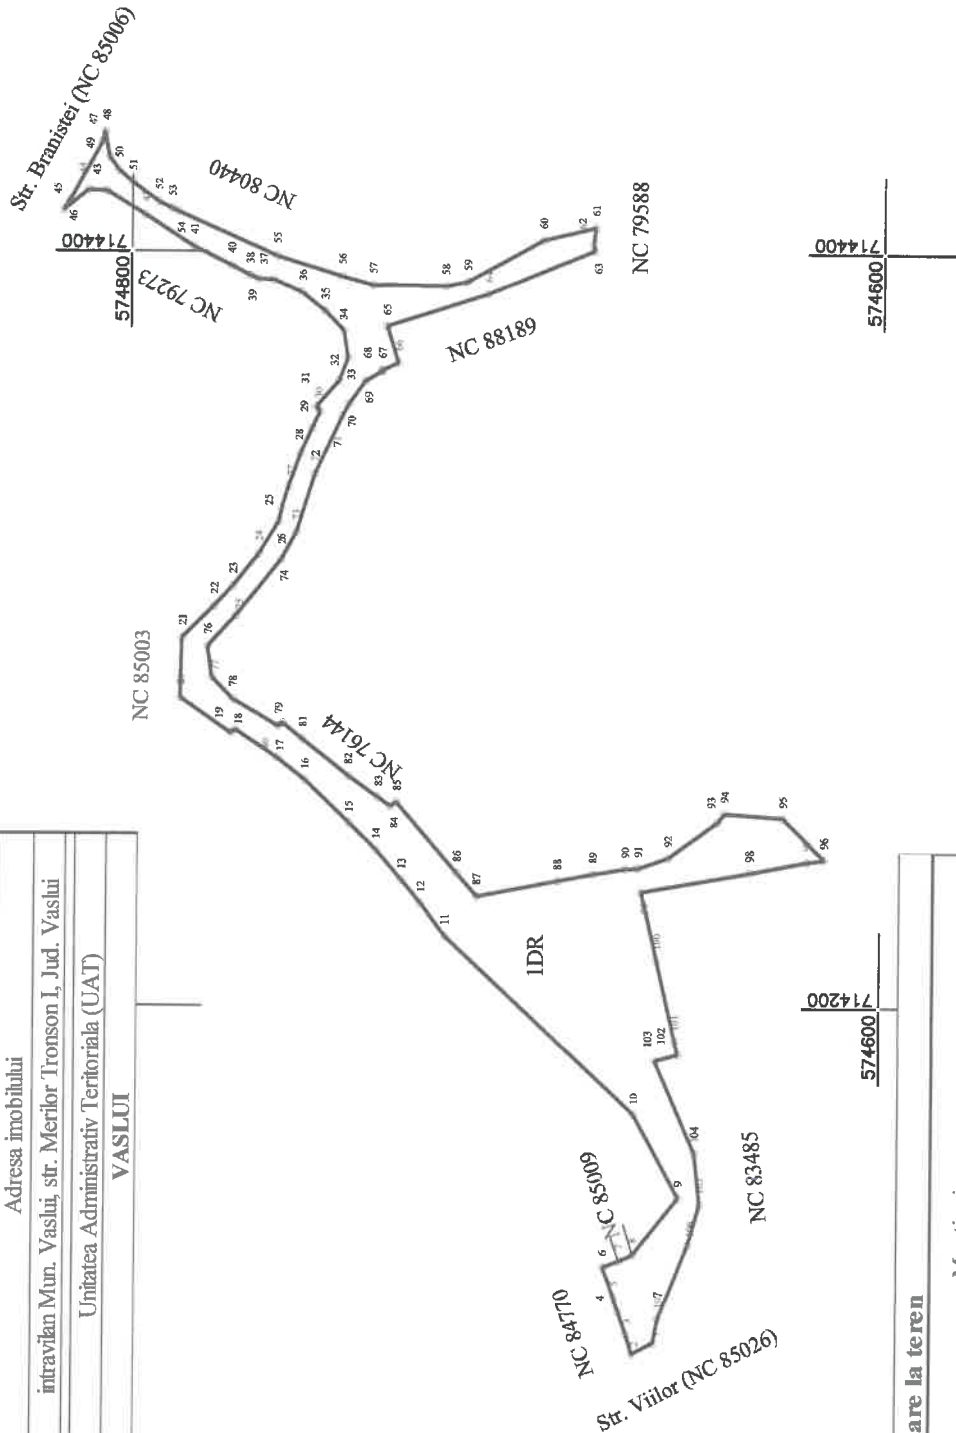

A. Date referitoare la teren			
Nr. Parcele	Categoria de folosinta	Suprafata (mp)	Mentiiuni
1	DR	6270	Teren intravilan
Total		6270	
Suprafata totală măsurată a imobilului = 6270mp			
Suprafata din acte = 6758mp			

Executant SC Euroest Urban Planning SRL
PIA CLASA 711 - R/A-B-J 2959
Confirm executarea măsurătorilor la teren
corectitudinea întocmirii documentației cadastrale și
corespondența acesteia cu realitatea din teren
Semnătura și ștampila
Data: 10.09.2016

Inspector
Confirm introducerea imobilului în baza de date integrată și atribuirea numărului cadastral
Semnătura și parafa
Data
Ștampila BCPI

Ștampila:
SERIA RUVAȘ
Nr. 174
Cartografie
CHIULU ADRIAN
CATEGORIA 1

PLAN DE ÎNCADRARE ÎN ZONĂ



Amplasament

