



HOTĂRÂREA NR. 276

privind dezmembrarea în două loturi a unui imobil-teren,
aflat în rezerva Comisiei Locale Vaslui pentru Stabilirea Dreptului de Proprietate Privată
asupra Terenurilor, identificat cadastral provizoriu cu NC 84401

CONSILIUL LOCAL AL MUNICIPIULUI VASLUI, având în vedere:

- ✓ Referatul de aprobare nr. 119096/11.09.2026 al Primarului Municipiului Vaslui;
- ✓ Raportul de specialitate nr. 119103/11.09.2026 al Serviciului Administrarea Patrimoniului;
- ✓ Rapoartele cu avizele comisiilor pe domenii de specialitate ale consilierilor locali;
- ✓ Prevederile Legii fondului funciar nr. 18/1991, republicată, cu modificările și completările ulterioare;
- ✓ Prevederile Legii nr. 165/2013 privind măsurile pentru finalizarea procesului de restituire, în natură sau prin echivalent, a imobilelor preluate în mod abuziv în perioada regimului comunist în România, cu modificările și completările ulterioare;
- ✓ Prevederile art. 25 alin. (2) din Legea cadastrului și a publicității imobiliare nr. 7/1996, republicată, cu modificările și completările ulterioare;
- ✓ Prevederile Ordinului Directorului General al A.N.C.P.I. nr. 600/2023 pentru aprobarea Regulamentului de recepție și înscriere în evidențele de cadastru și carte funciară, cu modificările și completările ulterioare;
- ✓ Prevederile art. 879 alin (2) din Legea nr. 287/2009 privind Codul civil, cu modificările și completările ulterioare;

În baza prevederilor art. 129 alin. (2) lit. c), ale art. 139 alin. (3), lit. g) și ale art. 196 alin. (1), lit. (a) și din Ordonanța de Urgență a Guvernului nr. 57/2019, privind Codul administrativ, cu modificările și completările ulterioare;

HOTĂRĂȘTE:

Art.1. Se aprobă dezmembrarea în două loturi a unui imobil-teren, aflat în rezerva Comisiei Locale Vaslui pentru Stabilirea Dreptului de Proprietate Privată asupra Terenurilor, identificat cadastral provizoriu cu NC 84401, în suprafață totală de 9.586 mp, având categoria de folosință arabil, conform Anexei, parte integrantă din prezenta hotărâre, după cum urmează:

- **Lotul 1** - în suprafață de 1.915 mp, situat în extravilanul Municipiului Vaslui, tarlaua 24, parcela 312/49, reprezentând diferența de teren, care va rămâne în proprietatea Municipiului Vaslui, ca parte din rezerva Comisiei Locale de Fond Funciar;
- **Lotul 2** - în suprafață de 7.671 mp, situat în extravilanul Municipiului Vaslui, tarlaua 24, parcela 312/49, destinat reconstituirii dreptului de proprietate în favoarea moștenitorului defunctului Stavăr Ion;

Art. 2. Se împuternicește Primarul municipiului Vaslui să semneze actul notarial de dezmembrare.

Art. 3. Ducerea la îndeplinire a prezentei hotărâri se încredințează Serviciului Administrarea Patrimoniului, din cadrul aparatului de specialitate al Primarului Municipiului Vaslui.

Art. 4. Hotărârea intră în vigoare conform art. 198 din Ordonanța de Urgență a Guvernului nr. 57/2019, privind Codul Administrativ, actualizată.

Câte un exemplar se va comunica:

- ✓ Instituției Prefectului - Județul Vaslui;
- ✓ Primarului Municipiului Vaslui;
- ✓ Serviciului Administrarea Patrimoniului;

Vaslui, 24.09.2026

Președinte de ședință,
Consilier,
Prof. Nistor Andreea-Alina

Secretar General,
Eduard Lăcătușu


Total consilieri locali		23
Prezenți		23
Vot	Pentru	23
	Împotrivă	
	Abțineri	
	Neparticipare	

**PLAN DE AMPLASAMENT SI DELIMITARE A IMOBILULUI CU
PROPUNERE DE DEZLIPIRE
SCARA 1:2000**

Anexa 17 la regulament

ANEXA la H.C.L nr 276 /24.09.2026

Nr. Cadastral	Suprafața măsurată a imobilului (m.p.)	Adresa imobilului
84401	9586	extravilan mun. Vashui, T-24, P-312/49, jud. Vashui
Nr. Cartea Funciară	Unitatea Administrativ Teritorială (UAT)	
84401	VASLUI	

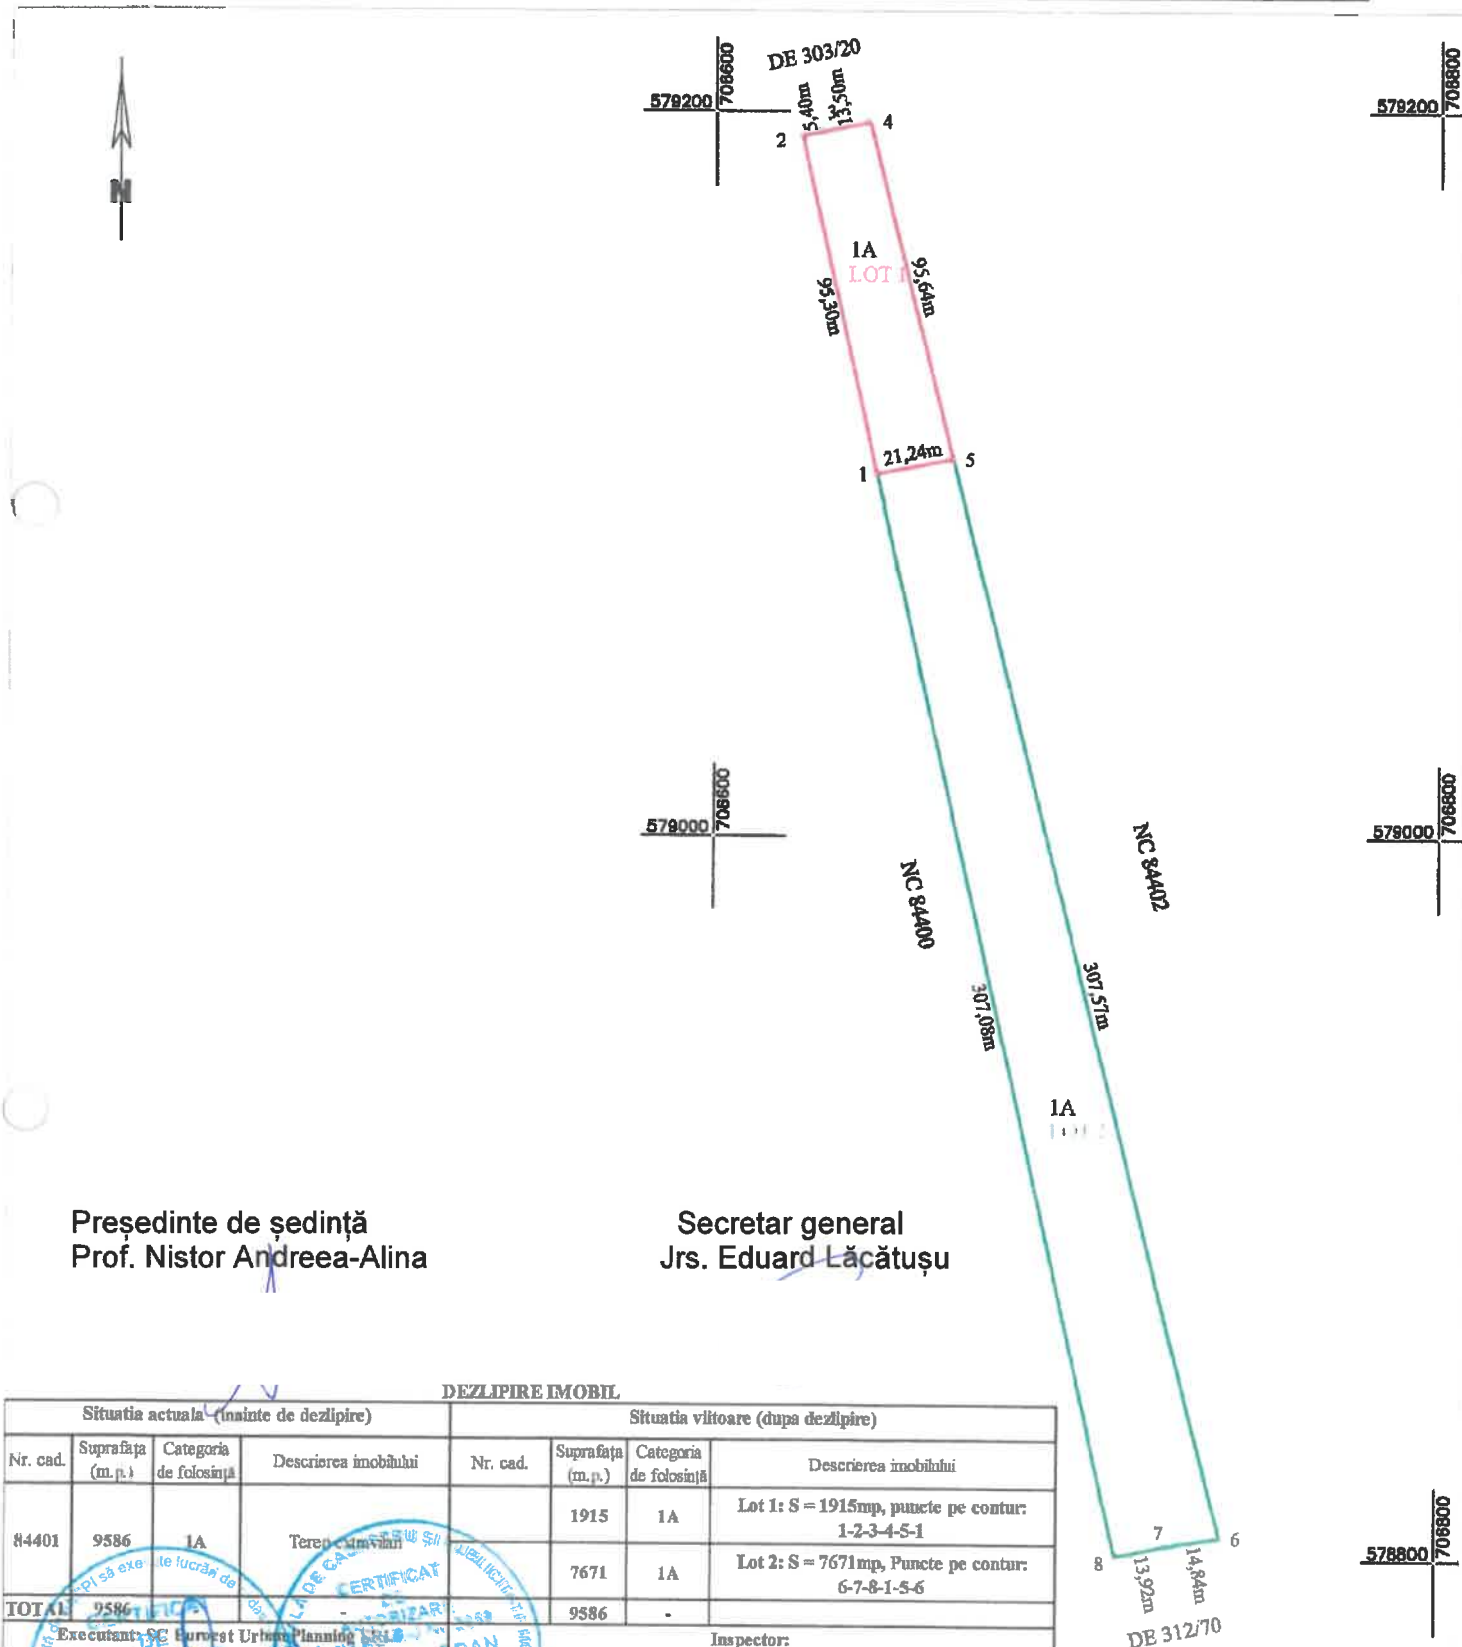

Președinte de ședință
Prof. Nistor Andreea-Alina

Secretar general
Jrs. Eduard Lăcătușu

DEZLIPIRE IMOBIL

Situația actuală (înainte de dezlipire)				Situația viitoare (după dezlipire)			
Nr. cad.	Suprafața (m.p.)	Categoria de folosință	Descrierea imobilului	Nr. cad.	Suprafața (m.p.)	Categoria de folosință	Descrierea imobilului
84401	9586	1A	Teren extravilan	1915	1A		Lot 1: S = 1915mp, puncte pe contur: 1-2-3-4-5-1
				7671	1A		Lot 2: S = 7671mp, Puncte pe contur: 6-7-8-1-5-6
TOTAL	9586			9586			
Executant: SC Euroest Urban Planning PIA CL. 1/2011 - RO - 3539 Chiriac Adrian Sorinel - RO - 15174 Confirmarea executării măsurătorilor în teren, corectitudinea întocmirii documentației cadastrale și a planșelor acestora Se încheie din teren Se încheie din teren Se încheie din teren				Inspector: Confirmă introducerea în baza de date integrată și atribuirea numărului cadastral. Semnătura și parafa: Data: _____ Ștampila B.C.F.I.			

PLAN DE ÎNCADRARE ÎN ZONĂ
Scara 1:10000



Amplasament

