Tel:+40235/310999,+40235/313946,Fax:+40235/315946
E-mail: consiliul.local@primariavaslui.ro
Web: www.primariavaslui.ro
Str. Spiru Haret nr. 2, cod poștal 730139, Vaslui

HOTĂRÂREA NR. 278

privind atestarea apartenenței la domeniul privat al municipiului Vaslui a unor imobile -terenuri situate în municipiul Vaslui

CONSILIUL LOCAL AL MUNICIPIULUI VASLUI,

Având în vedere :

- Referatul de aprobare nr.120015/15.09.2026 al Primarului municipiului Vaslui,
- Raportul de specialitate nr.120016/15.09.2026 al compartimentului Patrimoniu din cadrul aparatului de specialitate al Primarului Municipiului Vaslui,
- Rapoartele cu avizele comisiilor pe domenii de specialitate ale consilierilor locali,
- Prevederile art.41 alin.5^2 din Legea nr.7/1996 a cadastrului și publicității imobiliare, actualizată și ale art.888 din Legea nr.287/2009 privind Codul Civil, actualizată,

În baza prevederilor art. 129 alin. 2 lit. "c", alin. 6 lit. "b", art. 139 alin. 3 lit. "g" și art.196 alin.1 lit. "a" din Ordonanța de Urgență a Guvernului nr.57/2019 privind Codul Administrativ cu modificările și completările ulterioare,

HOTĂRĂȘTE:

Art.1. Se atestă apartenența la domeniul privat al municipiului Vaslui a imobilelor-terenuri situate în municipiul Vaslui, având elementele de identificare evidențiate în Anexa nr.1, parte integrantă din prezenta hotărâre.

Art.2. Ducerea la îndeplinire a prezentei hotărâri se încredințează Serviciului Administrarea Patrimoniului, Direcției Generale Economice și Direcției de Impozite și Taxe Locale, din cadrul aparatului de specialitate al Primarului.

Art.3. Hotărârea intra în vigoare conform art.198 alin.1 din Ordonanța de Urgență a Guvernului nr.57/2019 privind Codul Administrativ, cu modificările și completările ulterioare.

Câte un exemplar se va comunica:

-Instituției Prefectului Județului Vaslui;

-Primarului Municipiului Vaslui;

-Serviciului Administrarea Patrimoniului;

-Direcției Generale Economice;

-Direcției de Impozite și Taxe Locale.

Vaslui, 24.09.2026

Președinte de ședință,
Consilier,
Prof. Nistor Andreea-Alina

Secretar General,
Eduard Lăcătușu

Total consilieri locali		23
Prezenți		23
Vot	Pentru	23
	Împotrivă	
	Abțineri	
	Neparticipare	

Anexa nr.1 la H.C.L. nr. 278/24.09.2026

Tabel cuprinzând datele de identificare ale imobilelor -terenuri, ale căror apartenență se atestă în domeniul privat al Municipiului Vaslui

Nr. Crt.	Adresa imobilului-teren	Suprafața imobilului -teren	Regimul juridic	Observații
1.	Teren intravilan mun. Vaslui, str. Matei Basarab, FN, Jud. Vaslui	33 mp	Domeniul privat	Anexa 1.1
2.	Teren intravilan mun. Vaslui, str. Unirii, FN, Jud. Vaslui	143 mp	Domeniul privat	Anexa 1.2
3.	Teren intravilan mun. Vaslui, str. Unirii, FN, Jud. Vaslui	146 mp	Domeniul privat	Anexa 1.3
4.	Teren intravilan mun. Vaslui, str. Ghica Vodă, FN, Jud. Vaslui	1690 mp	Domeniul privat	Anexa 1.4
5.	Teren intravilan mun. Vaslui, str. Zimbrului, lângă bl.325, sc. B, ap.19, parter, Jud. Vaslui	12 mp	Domeniul privat	Anexa 1.5
6.	Teren intravilan mun. Vaslui, str. Alecu Donici, nr.15, Jud. Vaslui	239 mp	Domeniul privat	Anexa 1.6
7.	Teren intravilan mun. Vaslui, str. Ana Ipătescu, lângă bl.302, sc. F, ap.14, parter, Jud. Vaslui	4 mp	Domeniul privat	Anexa 1.7

Vaslui, 24.09.2026

Președinte de ședință,
Consilier,
Prof. Nistor Andreea-Alina

Secretar General,
Eduard Lăcătușu

PLAN DE AMPLASAMENT SI DELIMITARE A IMOBILULUI
SCARA 1:100

Anexa 16 la regulament
ANEXA 1.1 LA HCL NR. 278/24.09.2026

	Suprafața măsurată a imobilului (m.p.)	Adresa imobilului
	33	Intravilan - Mun. Vaslui, str. Matei Basarab FN, Jud. Vaslui
Nr. Cartea Funciară		Unitatea Administrativ Teritoriala (UAT)
		VASLUI

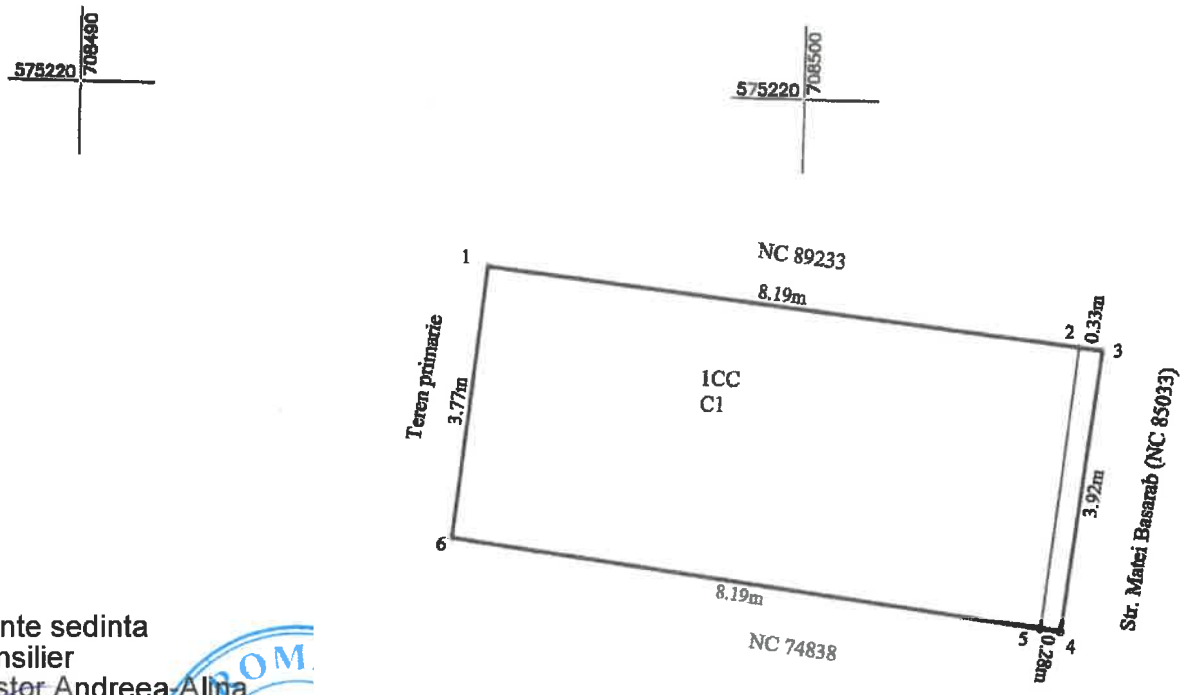

Presedinte sedinta
Consilier
prof. Nistor Andreea-Alina

Secretar general,
Eduard Lăcătușu

A. Date referitoare la teren

Nr. Parcela	Categoria de folosinta	Suprafata (mp)	Mentiuni
1	CC	33	Teren intravilan
Total		**33**	

B. Date referitoare la constructii

Cod Constr.	Destinatia	Suprafata construita la sol (mp)	Mentiuni
C1	CA	31.5	Garaj - fara acte, Scd = 31.5mp
Total		**31.5**	

Suprafața totală măsurată a imobilului = 33mp
Suprafața din act = mp

Executant SC Euroest Urban Planning SRL
PJA CLASA III - RO-B-I 2959
Confirm executarea măsurătorilor la teren, corectitudinea întocmirii documentației cadastrale și corespondența acesteia cu realitatea din teren.
Semnătura și ștampila
Data 10.09.2026

Inspector
Confirm introducerea imobilului în baza de date integrată și atribuirea numărului cadastral
Semnătura și parafa
Data
Ștampila BCPI

PLAN DE ÎNCADRARE ÎN ZONĂ

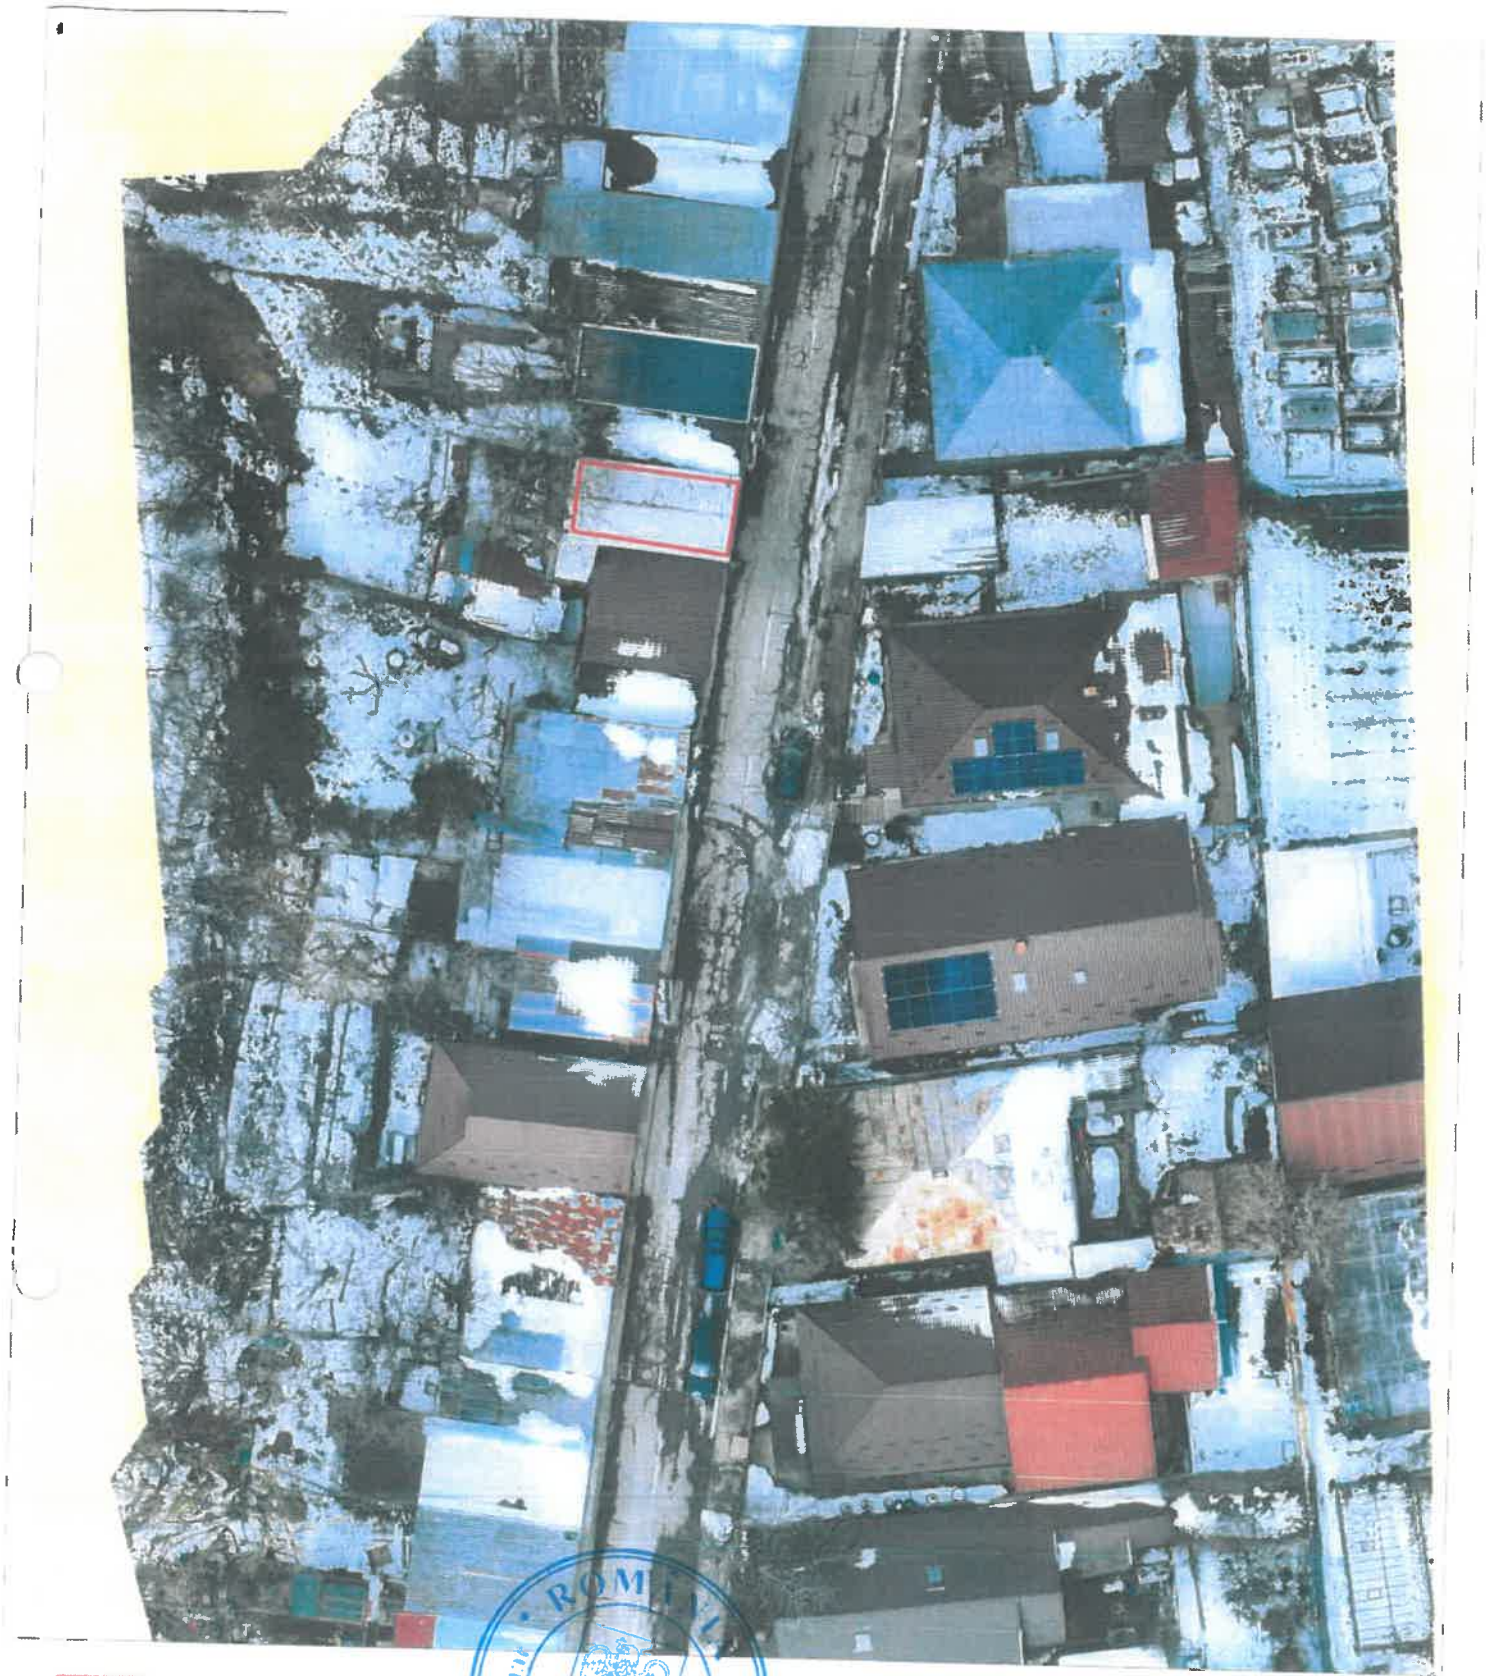

Amplasament imobil

PLAN DE AMPLASAMENT SI DELIMITARE A IMOBILULUI

Anexa 16 la regulament

SCARA 1:200 ANEXA1.2 LA HCL NR.278/24.09.2026

Nr. Cadastral	Suprafața măsurată a imobilului (m.p.)	Adresa imobilului
	143	Intravilan - Mun. Vaslui, str. Unirii FN, Jud. Vaslui
Nr. Cartea Funciară		Unitatea Administrativ Teritoriala (UAT)
		VASLUI

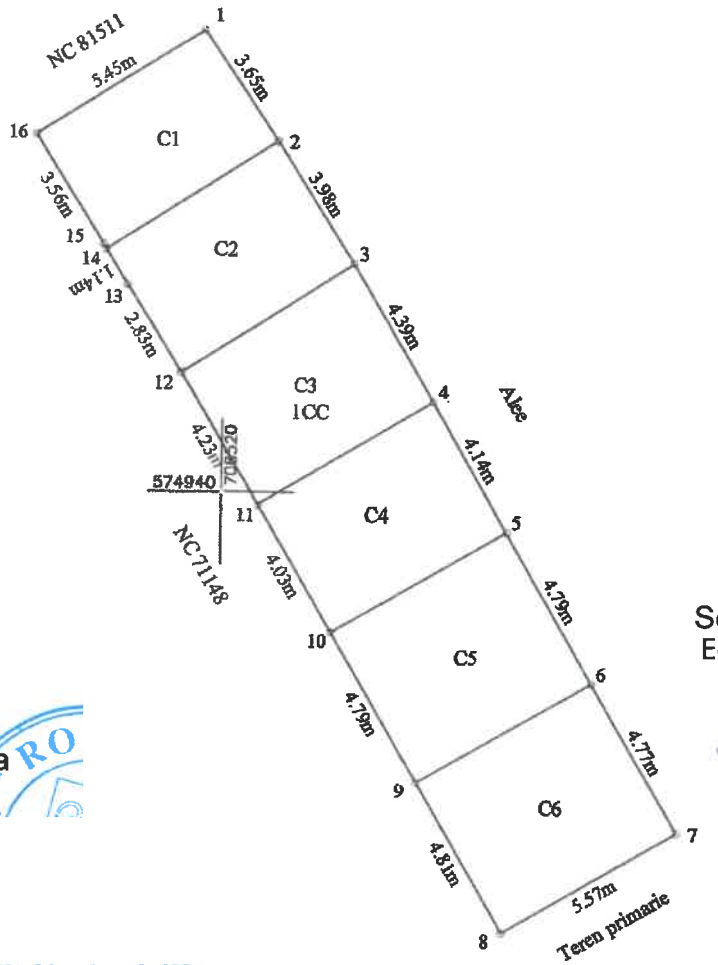

Presedinte sedinta
Consilier
prof. Nistor Andreea-Alina

Secretar general,
Eduard Lăcătușu

Nr. Parcela	Categoria de folosinta	Suprafata (mp)	Mentiuni
1	CC	143	Teren intravilan.
Total		**143**	

B. Date referitoare la constructii

Cod Constr.	Destinatia	Suprafata construita la sol (mp)	Mentiuni
C1	CA	20.3	Garaj - fara acte. Scd = 20.3 mp
C2	CA	22.2	Garaj - fara acte. Scd = 22.2 mp
C3	CA	24.1	Garaj - fara acte. Scd = 24.1 mp
C4	CA	23	Garaj - fara acte. Scd = 23 mp
C5	CA	26.8	Garaj - fara acte. Scd = 26.8 mp
C6	CA	26.7	Garaj - fara acte, Scd = 26.7 mp
Total		**143.1**	

Suprafața totală măsurată a imobilului = 143 mp

Suprafața din act = mp

Executant SC Eurogeo Urban Planning SRL
PJA CLASA II - RO-B-J 2939
Confirm executarea măsurătorilor din teren, corectitudinea înscrierii documentației cadastrale și corespondența acesteia cu realitatea din teren
Semnătura și ștampila
Data 10.09.2026

Inspector
Confirm introducerea imobilului în baza de date integrată și atribuirea numărului cadastral
Semnătura și parafa
Data
Ștampila BCPI

PLAN DE ÎNCADRARE ÎN ZONĂ

Amplasament imobil

PLAN DE AMPLASAMENT SI DELIMITARE A IMOBILULUI
SCARA 1:200

Anexa 16 la regulament
ANEXA 1.3 LA HCL NR.278/24.09.2026

Nr. Cadastral	Suprafața măsurată a imobilului (m.p.)	Adresa imobilului
	146	Intravilan - Mun. Vaslui, str. Unirii FN, Jud. Vaslui
Nr. Cartea Funciară		Unitatea Administrativ Teritoriala (UAT)
		VASLUI

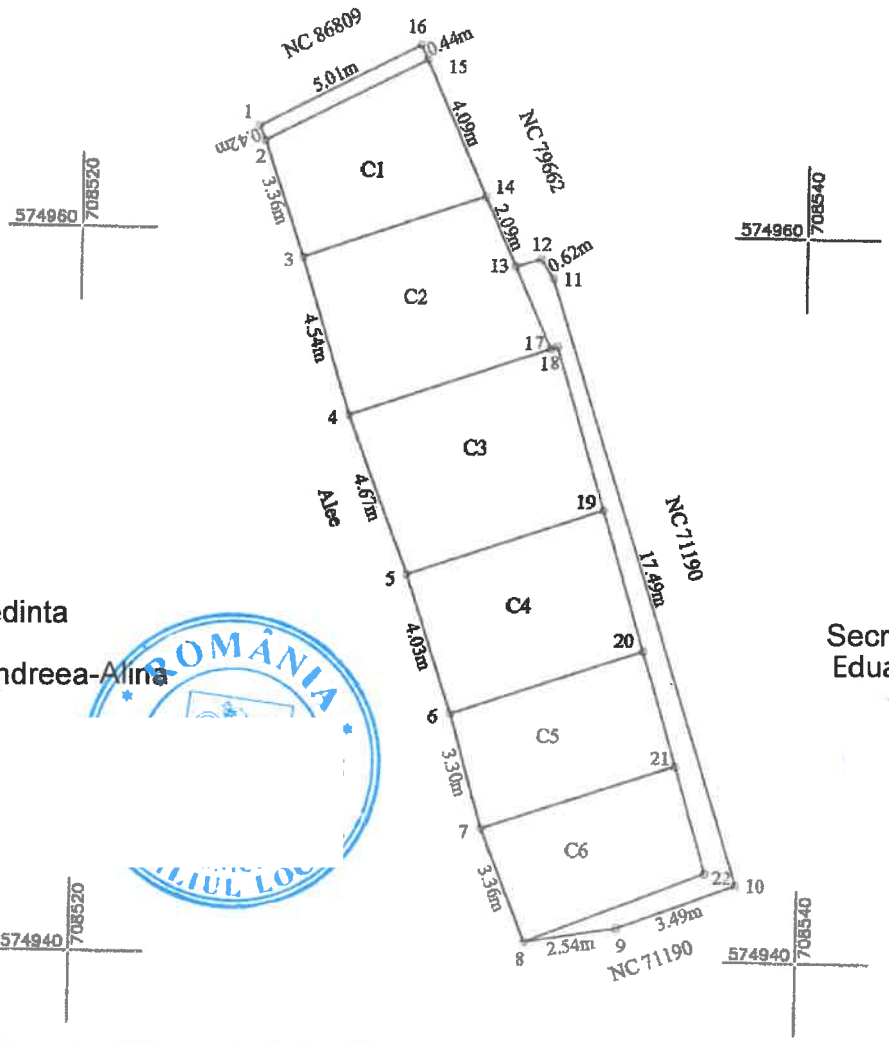

Presedinte sedinta
Consilier
prof. Nistor Andreea-Alina

Secretar general,
Eduard Lăcătuşu

Nr. Parcela	Categoria de folosinta	Suprafata (mp)	Mentiuni
1	CC	146	Teren intravilan.
Total		146	

B. Date referitoare la constructii

Cod Constr.	Destinatia	Suprafata construita la sol (mp)	Mentiuni
C1	CA	19.2	Garaj - fara acte. Scd = 19.2 mp
C2	CA	25.4	Garaj - fara acte. Scd = 25.4 mp
C3	CA	27.4	Garaj - fara acte. Scd = 27.4 mp
C4	CA	22.7	Garaj - fara acte. Scd = 22.7 mp
C5	CA	18.4	Garaj - fara acte. Scd = 18.4 mp
C6	CA	17.5	Garaj - fara acte, Scd = 17.5 mp
Total		130.6	

Suprafața totală măsurată a imobilului = 146 mp
Suprafața din act = mp

Executant **SC Eurocst Urban Planning SRL**
PJA CLASA III - RO-B-J 2959
Confirm executarea măsurătorilor la teren, corectitudinea întocmirii documentației cadastrale și corespondența acesteia cu realitatea din teren
Semnătura și ștampila
Data 10.09.2026

Inspector
Confirm introducerea imobilului în baza de date integrată și atribuirea numărului cadastral
Semnătura și parafa
Data
Ștampila BCPI

PLAN DE ÎNCADRARE ÎN ZONĂ

Amplasament imobil

Presedinte sedinta
Consilier
prof. Nistor Andreea-Alina

PLAN DE AMPLASAMENT SI DELIMITARE A IMOBILULUI
SCARA 1:500

Anexa 16 la regulament

Nr. Cadastral	Suprafața măsurată a imobilului (mp.)	Adresa imobilului
	1690	Intravilan - Mun. Vaslui, str. Chica Voda FN, Jud. Vaslui
Nr. Cartea Funciară		Unitatea Administrativ Teritoriala (UAT)
		VASLUI

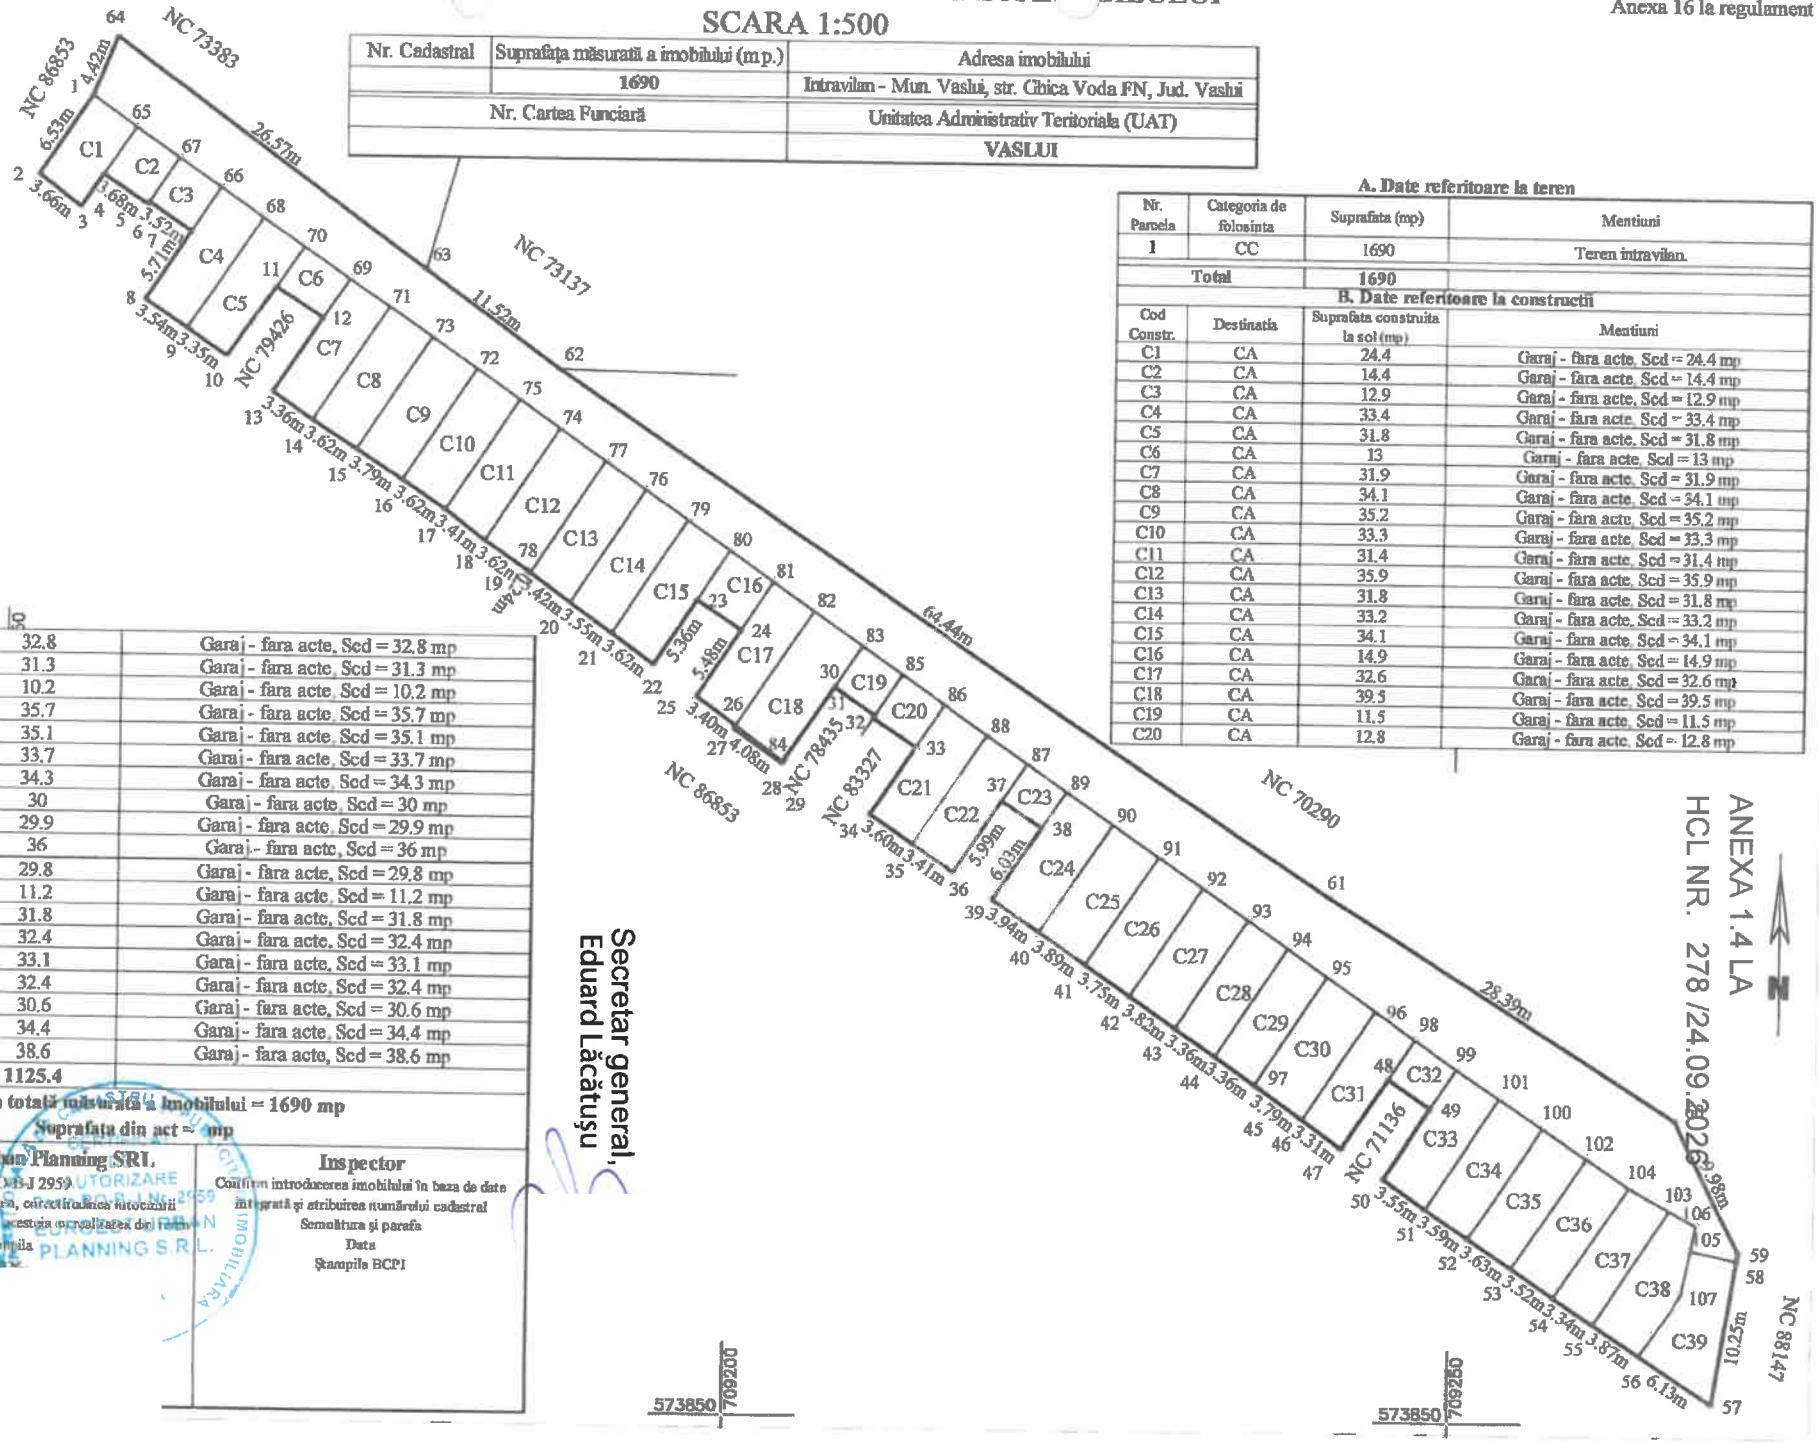

A. Date referitoare la teren

Nr. Parcela	Categoria de folosinta	Suprafata (mp)	Mentiuni
1	CC	1690	Teren intravilan.
Total		1690	

B. Date referitoare la constructii

Cod Constr.	Destinatia	Suprafata construita la sol (mp)	Mentiuni
C1	CA	24.4	Garaj - fara acte, Scd = 24.4 mp
C2	CA	14.4	Garaj - fara acte, Scd = 14.4 mp
C3	CA	12.9	Garaj - fara acte, Scd = 12.9 mp
C4	CA	33.4	Garaj - fara acte, Scd = 33.4 mp
C5	CA	31.8	Garaj - fara acte, Scd = 31.8 mp
C6	CA	13	Garaj - fara acte, Scd = 13 mp
C7	CA	31.9	Garaj - fara acte, Scd = 31.9 mp
C8	CA	34.1	Garaj - fara acte, Scd = 34.1 mp
C9	CA	35.2	Garaj - fara acte, Scd = 35.2 mp
C10	CA	33.3	Garaj - fara acte, Scd = 33.3 mp
C11	CA	31.4	Garaj - fara acte, Scd = 31.4 mp
C12	CA	35.9	Garaj - fara acte, Scd = 35.9 mp
C13	CA	31.8	Garaj - fara acte, Scd = 31.8 mp
C14	CA	33.2	Garaj - fara acte, Scd = 33.2 mp
C15	CA	34.1	Garaj - fara acte, Scd = 34.1 mp
C16	CA	14.9	Garaj - fara acte, Scd = 14.9 mp
C17	CA	32.6	Garaj - fara acte, Scd = 32.6 mp
C18	CA	39.5	Garaj - fara acte, Scd = 39.5 mp
C19	CA	11.5	Garaj - fara acte, Scd = 11.5 mp
C20	CA	12.8	Garaj - fara acte, Scd = 12.8 mp
C21	CA	32.8	Garaj - fara acte, Scd = 32.8 mp
C22	CA	31.3	Garaj - fara acte, Scd = 31.3 mp
C23	CA	10.2	Garaj - fara acte, Scd = 10.2 mp
C24	CA	35.7	Garaj - fara acte, Scd = 35.7 mp
C25	CA	35.1	Garaj - fara acte, Scd = 35.1 mp
C26	CA	33.7	Garaj - fara acte, Scd = 33.7 mp
C27	CA	34.3	Garaj - fara acte, Scd = 34.3 mp
C28	CA	30	Garaj - fara acte, Scd = 30 mp
C29	CA	29.9	Garaj - fara acte, Scd = 29.9 mp
C30	CA	36	Garaj - fara acte, Scd = 36 mp
C31	CA	29.8	Garaj - fara acte, Scd = 29.8 mp
C32	CA	11.2	Garaj - fara acte, Scd = 11.2 mp
C33	CA	31.8	Garaj - fara acte, Scd = 31.8 mp
C34	CA	32.4	Garaj - fara acte, Scd = 32.4 mp
C35	CA	33.1	Garaj - fara acte, Scd = 33.1 mp
C36	CA	32.4	Garaj - fara acte, Scd = 32.4 mp
C37	CA	30.6	Garaj - fara acte, Scd = 30.6 mp
C38	CA	34.4	Garaj - fara acte, Scd = 34.4 mp
C39	CA	38.6	Garaj - fara acte, Scd = 38.6 mp
Total		1125.4	

Suprafața totală măsurată a imobilului = 1690 mp
Suprafața din act = mp

Executant SC Eurocst Urban Planning SRL.
PJA CLASA III, ROAJ 2959
Confirm executarea măsurătorilor la teren, corectitudinea întocmirii documentației cadastrale și corespondența acesteia cu realitatea din teren
Semnătura și ștampila
Data: 09.09.2024

Inspector
Confirm introducerea imobilului în baza de date integrată și atribuirea numărului cadastral
Semnătura și parafa
Data
Ștampila BCPI

Secretar general,
Eduard Lăcătușu

ANEXA 1.4 LA HCL NR. 278 /24.09.2024

PLAN DE ÎNCADRARE ÎN ZONĂ

Amplasament imobil

PLAN DE AMPLASAMENT SI DELIMITARE A IMOBILULUI

Anexa 16 la regulament

SCARA 1:100 ANEXA 1.5 LA HCL NR. 278 /24.09.2026

Nr. Cadastral	Suprafața măsurată a imobilului (m.p.)	Adresa imobilului
	12	Intravilan - Mun. Vaslui, str. Zimbrului, langa bl 325, sc. B, Parter, ap. 19, Jud. Vaslui
Nr. Cartea Funciară		Unitatea Administrativ Teritoriala (UAT)
		VASLUI

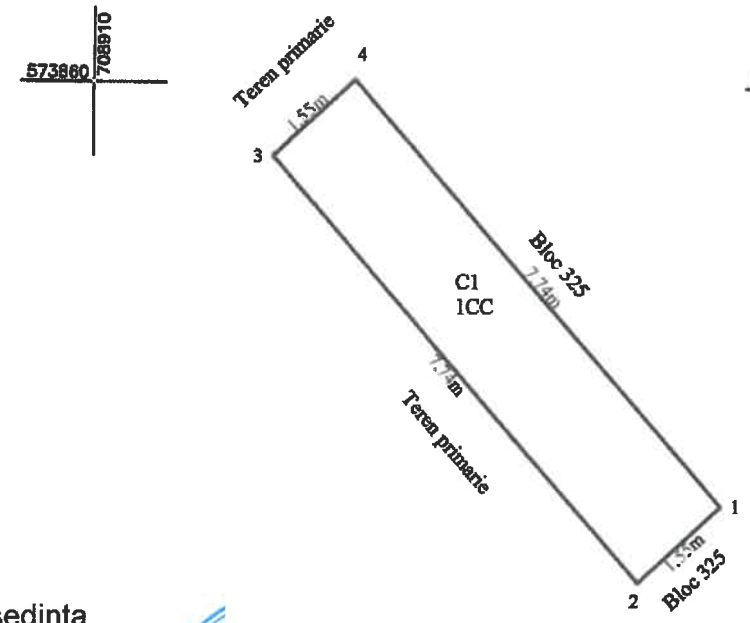

Presedinte sedinta
Consilier
prof. Nistor Andreea-Alina

Secretar general,
Eduard Lăcătușu

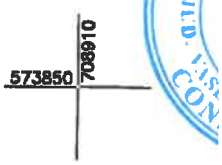

A. Date referitoare la teren

Nr. Parcela	Categoria de folosinta	Suprafata (mp)	Mentiuni
1	CC	12	Teren intravilan
Total		**12**	

B. Date referitoare la constructii

Cod Constr.	Destinatia	Suprafata construita la sol (mp)	Mentiuni
C1	CA	12.0	Balcon - fara acte, Scd = 12.0mp
Total		**12.0**	

Suprafața totală măsurată a imobilului = 4 mp

Suprafața din act = mp

Executant SC Euroest Urban Planning SRL

PSA CLASA III - RO-B-I 2959

Confirm executarea măsurătorilor la teren, corectitudinea întocmirii documentației cadastrale și corespondența acesteia cu realitatea din teren

Semnătura și ștampila

Data 15.09.2026

Inspector

Confirm introducerea imobilului în baza de date integrată și atribuirea numărului cadastral

Semnătura și parafa

Data

Ștampila BCPI

PLAN DE ÎNCADRARE ÎN ZONĂ

Amplasament

PLAN DE AMPLASAMENT SI DELIMITARE A IMOBILULUI

Anexa 16 la regulament

SCARA 1:200 ANEXA 1.6 LA HCL NR. 278 /24.09.2026

Nr. Cadastral	Suprafața măsurată a imobilului (m.p.)	Adresa imobilului
	239	Intravilan - Mun. Vaslui, str. Alecu Donici nr. 15, Jud. Vaslui
Nr. Cartea Funciară		Unitatea Administrativ Teritoriala (UAT)
		VASLUI

Presedinte sedinta
Consilier
prof. Nistor Andreea-Alina

Secretar general,
Eduard Lăcătuşu

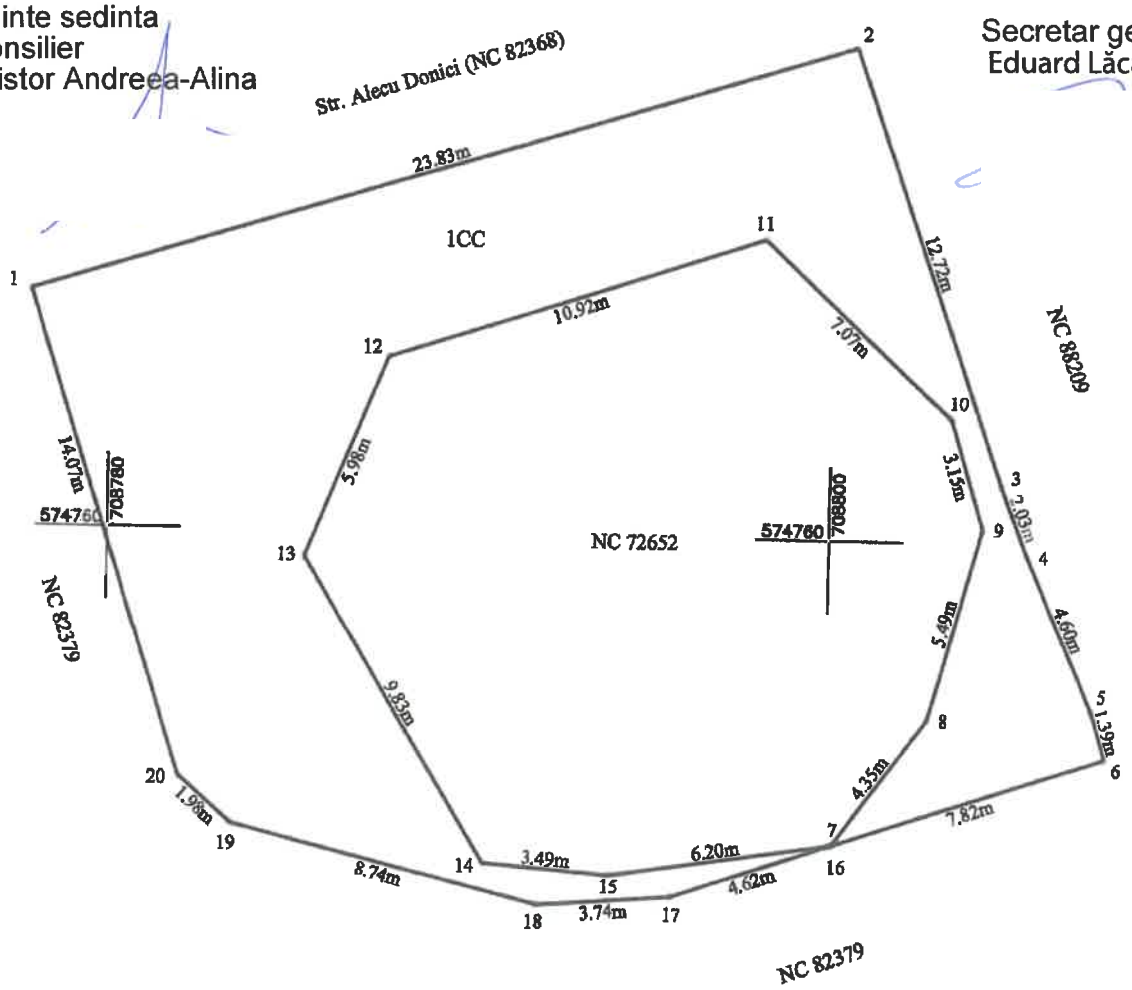

A. Date referitoare la teren

Nr. Parcela	Categoria de folosinta	Suprafata (mp)	Mentiuni
1	CC	239	Teren intravilan
Total		239	

B. Date referitoare la constructii

Cod Constr.	Destinatia	Suprafata construita la sol (mp)	Mentiuni
Total			

Suprafața totală măsurată a imobilului = 239 mp

Suprafața din act = mp

Executant SC Euroest Urban Planning SRL	Inspector
PJA CLASA III - RO-B-I 2959 Confirm executarea măsurătorilor la teren, corectitudinea întocmirii documentației cadastrale și corespondența acesteia cu realitatea din teren Semnătura și ștampila Data: 19.06.2026	Confirm introducerea imobilului în baza de date integrată și atribuirea numărului cadastral Semnătura și parafa Data Ștampila BCPI

PLAN DE ÎNCADRARE ÎN ZONĂ

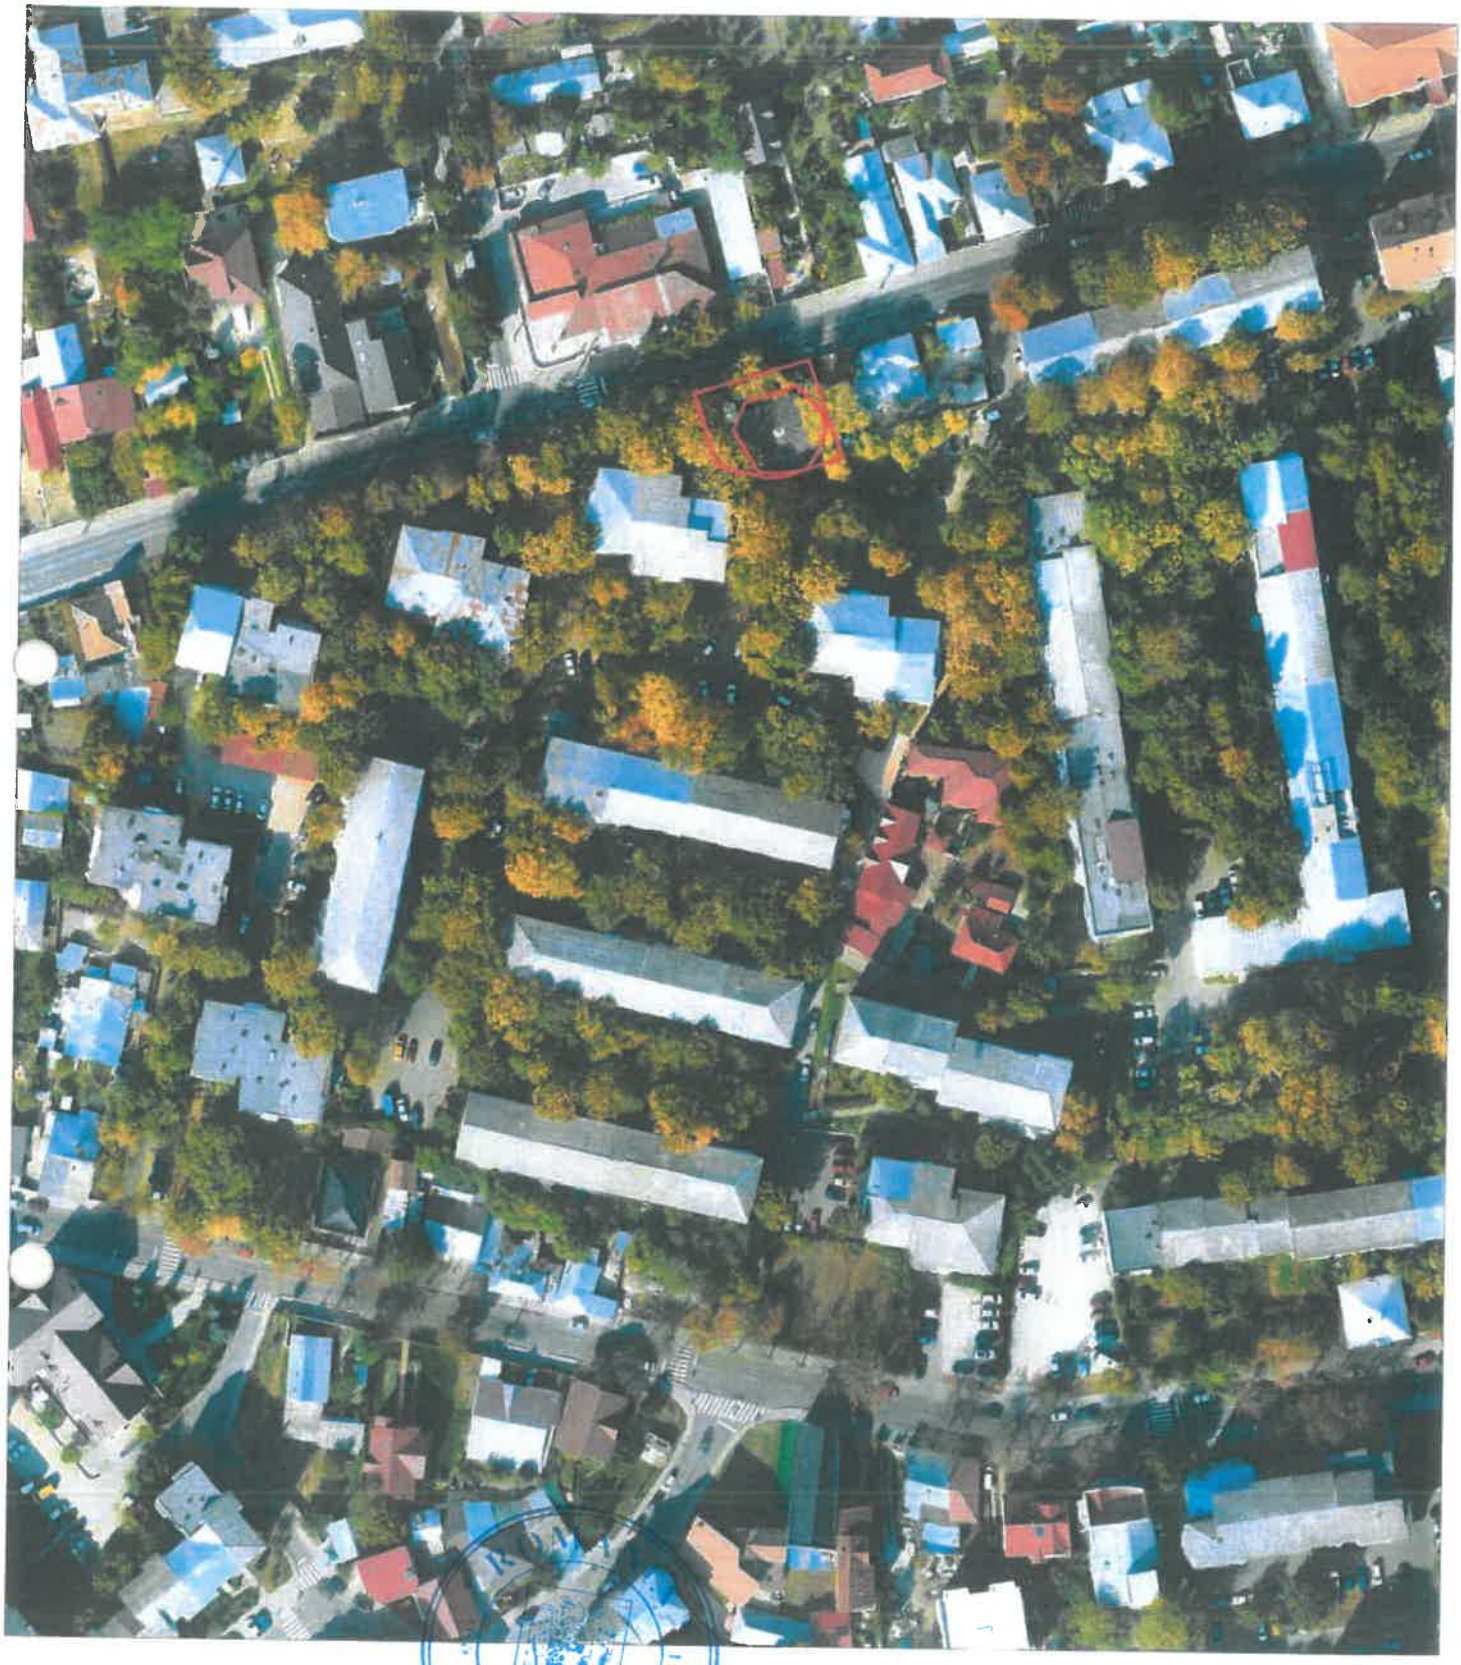

Amplasament

PLAN DE AMPLASAMENT SI DELIMITARE A IMOBILULUI

Anexa 16 la regulament

SCARA 1:100 ANEXA 1.7 LA HCL NR. 278 /24.09.2026

Nr. Cadastral	Suprafața măsurată a imobilului (m.p.)	Adresa imobilului
	4	Intravilan - Mun. Vaslui, str. Ana Ipatescu, langa bl. 302, sc. F, Parter, ap. 14, Jud. Vaslui
Nr. Cartea Funciară		Unitatea Administrativ Teritoriala (UAT)
		VASLUI

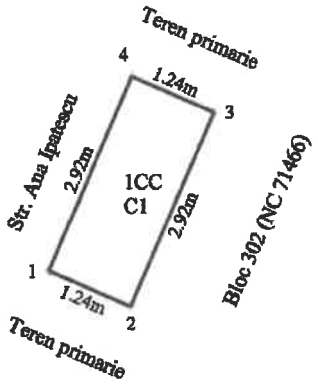

Presedinte sedinta
Consilier
prof. Nistor Andreea-Alina

Secretar general,
Eduard Lăcătușu

A. Date referitoare la teren

Nr. Parcela	Categoria de folosinta	Suprafata (mp)	Mentiuni
1	CC	4	Teren intravilan
Total		**4**	

B. Date referitoare la constructii

Cod Constr.	Destinatia	Suprafata construita la sol (mp)	Mentiuni
C1	CA	3.6	Balcon, Scd = 3.6 mp
Total		**3.6**	

Suprafața totală măsurată a imobilului = 4 mp

Suprafața din act = mp

Executant SC Euroest Urban Planning SRL

PJA CLASA III - RO-B-J 2959

Confirm executarea măsurătorilor la teren, corectitudinea întocmirii documentației cadastrale și corespondența acesteia cu realitatea din teren

Semnătura și ștampila

Data: 19.06.2026

Inspector

Confirm introducerea imobilului în baza de date integrată și atribuirea numărului cadastral

Semnătura și parafa

Data

Ștampila BCPI

PLAN DE ÎNCADRARE ÎN ZONĂ

Amplasament