



ROMÂNIA
JUDEȚUL VASLUI
MUNICIPIUL VASLUI
CONSILIUL LOCAL

Tel: +40235/310999, +40235/313946, Fax: +40235/315946

E-mail: consiliul.local@primariavaslui.ro

Web: www.primariavaslui.ro

Str. Spiru Haret nr. 2, cod poștal 730139, Vaslui



PROIECT

Avizat

**conf. art.243 alin.1,lit.a
din O.U.G. nr.57/2019**

**Secretar General,
Jrs. Eduard Lăcătușu**

HOTĂRÂREA NR.

**privind atestarea apartenenței la domeniul privat al municipiului Vaslui a unor
imobile -terenuri situate în municipiul Vaslui**

CONSILIUL LOCAL AL MUNICIPIULUI VASLUI,

Având în vedere :

- Referatul de aprobare nr.120015/15.09.2026 al Primarului municipiului Vaslui,
- Raportul de specialitate nr.120016/15.09.2026 al compartimentului Patrimoniu din cadrul aparatului de specialitate al Primarului Municipiului Vaslui,
- Rapoartele cu avizele comisiilor pe domenii de specialitate ale consilierilor locali,
- Prevederile art.41 alin.5² din Legea nr.7/1996 a cadastrului și publicității imobiliare, actualizată și ale art.888 din Legea nr.287/2009 privind Codul Civil, actualizată,

În baza prevederilor art. 129 alin. 2 lit. "c", alin. 6 lit. "b", art. 139 alin. 3 lit. "g" și art.196 alin.1 lit. "a" din Ordonanța de Urgență a Guvernului nr.57/2019 privind Codul Administrativ cu modificările și completările ulterioare,

HOTĂRĂȘTE:

Art.1. Se atestă apartenența la domeniul privat al municipiului Vaslui a imobilelor-terenuri situate în municipiul Vaslui, având elementele de identificare evidențiate în Anexa nr.1, parte integrantă din prezenta hotărâre.

Art.2. Ducerea la îndeplinire a prezentei hotărâri se încredințează Serviciului Administrarea Patrimoniului, Direcției Generale Economice și Direcției de Impozite și Taxe Locale, din cadrul aparatului de specialitate al Primarului.

Art.3. Hotărârea intra în vigoare conform art.198 alin.1 din Ordonanța de Urgență a Guvernului nr.57/2019 privind Codul Administrativ, cu modificările și completările ulterioare.

Câte un exemplar se va comunica:

- Instituției Prefectului Județului Vaslui;
- Primarului Municipiului Vaslui;
- Serviciului Administrarea Patrimoniului;
- Direcției Generale Economice;
- Direcției de Impozite și Taxe Locale.

Vaslui, 24.09.2026

**Președinte de ședință,
Consilier,**

Anexa nr.1 la H.C.L. nr./24.09.2026

**Tabel cuprinzând datele de identificare ale imobilelor -terenuri, ale căror
apartenență se atestă în domeniul privat al Municipiului Vaslui**

Nr. Crt.	Adresa imobilului-teren	Suprafața imobilului -teren	Regimul juridic	Observații
1.	Teren intravilan mun. Vaslui, str. Matei Basarab, FN, Jud. Vaslui	33 mp	Domeniul privat	Anexa 1.1
2.	Teren intravilan mun. Vaslui, str. Unirii, FN, Jud. Vaslui	143 mp	Domeniul privat	Anexa 1.2
3.	Teren intravilan mun. Vaslui, str. Unirii, FN, Jud. Vaslui	146 mp	Domeniul privat	Anexa 1.3
4.	Teren intravilan mun. Vaslui, str. Ghica Vodă, FN, Jud. Vaslui	1690 mp	Domeniul privat	Anexa 1.4
5.	Teren intravilan mun. Vaslui, str. Zimbrului, lângă bl.325, sc. B, ap.19, parter, Jud. Vaslui	12 mp	Domeniul privat	Anexa 1.5
6.	Teren intravilan mun. Vaslui, str. Alecu Donici, nr.15, Jud. Vaslui	239 mp	Domeniul privat	Anexa 1.6
7.	Teren intravilan mun. Vaslui, str. Ana Ipătescu, lângă bl.302, sc. F, ap.14, parter, Jud. Vaslui	4 mp	Domeniul privat	Anexa 1.7

Vaslui, 24.09.2026


**Arhitect Șef
Arh. Ana Maftei**

Verificat,
Cons. Chitic Gina-Luminița

Înt./red.
Cons. Budușanu Geanina

Avizat,
Cons. juridic Pîrcu Vlad-Nicu

Nr. Cartea Funciară	Suprafața măsurată a imobilului (mp.)	Adresa imobilului
	33	Intravilan - Mun. Vaslui, str. Matei Basarab FN, Jud. Vaslui
		Unitatea Administrativ Teritorială (UAT)
		VASLUI

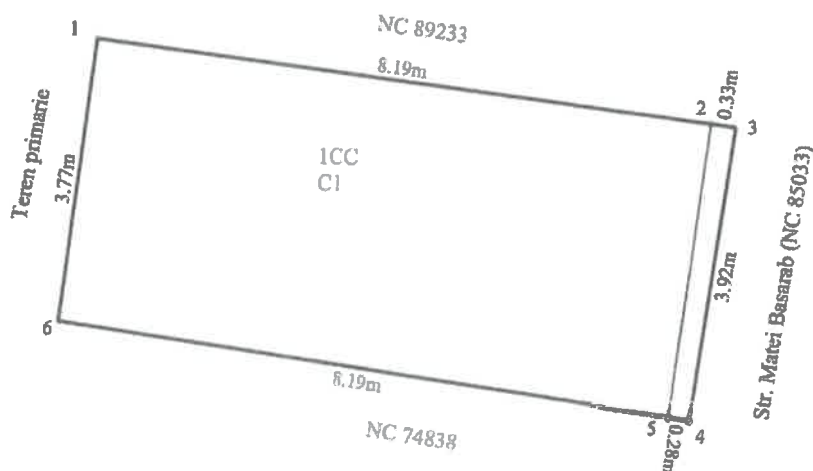

A. Date referitoare la teren

Nr. Parcela	Categoria de folosinta	Suprafata (mp)	Mentiuni
1	CC	33	Teren intravilan
Total		33	

B. Date referitoare la constructii

Cod Constr.	Destinatia	Suprafata construita la sol (mp)	Mentiuni
C1	CA	31.5	Garaj - fara acte, Sed = 31.5mp
Total		31.5	

Suprafata totală măsurată a imobilului = 33mp

Suprafata din act = mp

Executant SC Euroest Urban Planning SRL

PJA CLASA III - RO-B-J 2959

Confirm executarea măsurătorilor la teren, corectitudinea întocmirii documentației cadastrale și corespundența acesteia cu realitatea din teren.

CERTIFICAT DE AUTORIZARE
SERIA RO-VS-F
Nr. 174
CHIMU ADRIAN

CLASA III

Inspector

Confirm introducerea imobilului în baza de date integrată și atribuirea numărului cadastral

Semnătura și parafa

Data

Ștampila BCPI




 Amplasament imobil



PLAN DE AMPLASAMENT SI DELIMITARE A IMOBILULUI
SCARA 1:200 ANEXA 1.2 LA HCL NR.

Anexa 16 la regulament
724.09.2026

Nr. Cadastral	Suprafata masurata a imobilului (m.p.)	Adresa imobilului
	143	Intravilan - Mun. Vaslui, str. Unirii FN, Jud. Vaslui
Nr. Cartea Funciara	Unitatea Administrativ Teritoriala (UAT)	
	VASLUI	

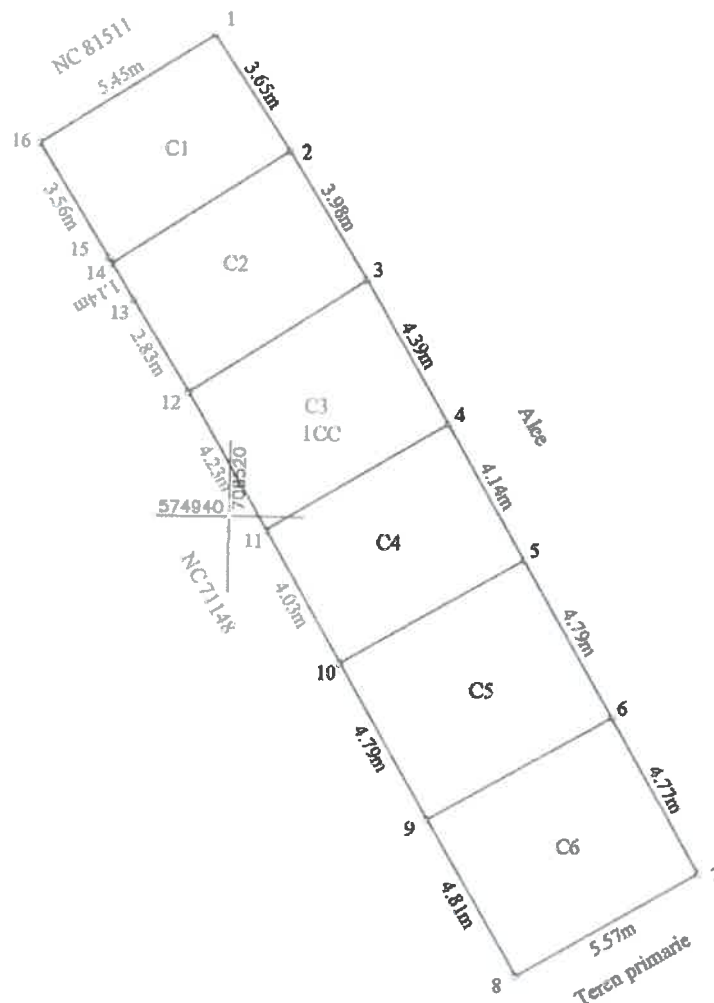

Nr. Parcela	Categoria de folosinta	Suprafata (mp)	Mentiiuni
1	CC	143	Teren intravilan.
Total		143	
B. Date referitoare la constructii			
Cod Constr.	Destinatia	Suprafata construita la sol (mp)	Mentiiuni
C1	CA	20.3	Garaj - fara acte. Scd = 20.3 mp
C2	CA	22.2	Garaj - fara acte. Scd = 22.2 mp
C3	CA	24.1	Garaj - fara acte. Scd = 24.1 mp
C4	CA	23	Garaj - fara acte. Scd = 23 mp
C5	CA	26.8	Garaj - fara acte. Scd = 26.8 mp
C6	CA	26.7	Garaj - fara acte. Scd = 26.7 mp
Total		143.1	
Suprafata totala masurata a imobilului = 143 mp			
Suprafata din act = mp			
Executant SC Europlan Urban Planning SRL PJA CLASA RO-BJ 200 Confirma executarea planului de amplasament si delimitare a imobilului in baza documentelor cadastrale si a planului de constructii. Semnatura si parafa Data Stampila BCPI		Inspector Confirm introducerea imobilului in baza de date integrata si atribuirea numarului cadastral Semnatura si parafa Data Stampila BCPI	




Amplasament imobil



PLAN DE AMPLASAMENT SI DELIMITARE A IMOBILULUI
SCARA 1:200 ANEXA 1.3 LA HCL NR.

Anexa 1.3 la regulament
724.09.2026

Nr. Cadastral	Suprafata masurata a imobilului (m.p.)	Adresa imobilului
	146	Intravilan - Mun. Vaslui, str. Unirii FN, Jud. Vaslui
Nr. Cartea Funciara	Unitatea Administrativ Teritoriala (UAT)	
	VASLUI	

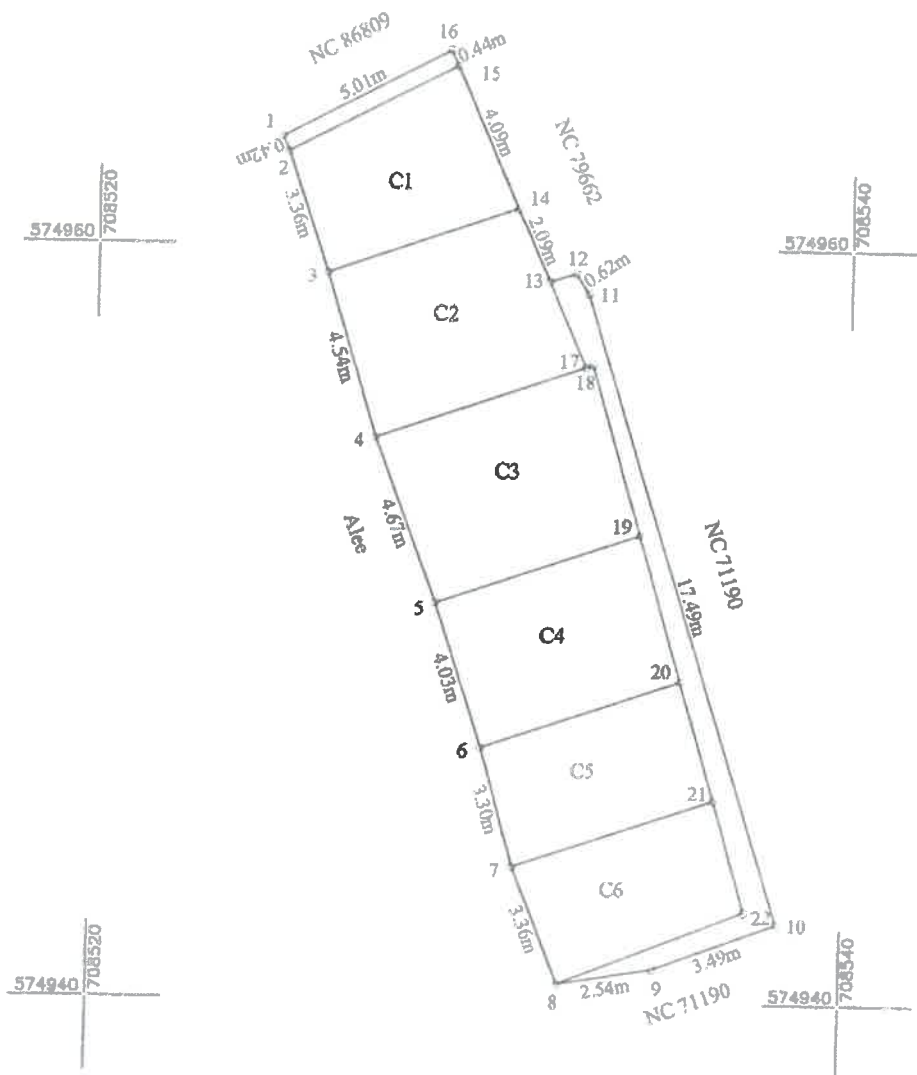

Nr. Parcela	Categoria de folosinta	Suprafata (mp)	Mentiiuni
I	CC	146	Teren intravilan.
Total		146	
B. Date referitoare la constructii			
Cod Constr.	Destinatia	Suprafata construita la sol (mp)	Mentiiuni
C1	CA	19.2	Garaj - fara acte. Scd = 19.2 mp
C2	CA	25.4	Garaj - fara acte. Scd = 25.4 mp
C3	CA	27.4	Garaj - fara acte. Scd = 27.4 mp
C4	CA	22.7	Garaj - fara acte. Scd = 22.7 mp
C5	CA	18.4	Garaj - fara acte. Scd = 18.4 mp
C6	CA	17.5	Garaj - fara acte. Scd = 17.5 mp
Total		130.6	
Suprafata totala masurata a imobilului = 146 mp			
Suprafata din act = mp			
Executant SC Euroest Urban Planning SRL PIA CT. AN. D. RO-BJ 2959 (Columna executarea masurarii terenului, corectitudinea insemnatiilor, documentelor cadastrale si corectitudinea acestora in realitatea din teren) Semnatura autorizata: _____ Data: 14.09.2026		Inspector Confirma introducerea imobilului in baza de date integrata si atribuirea numarului cadastral Semnatura si parea Data Stampila BCPI	



Amplasament imobil



PLAN DE AMPLASAMENT SI DELIMITARE A IMOBILULUI

SCARA 1:500

Anexa 16 la regulamentul

Nr. Cadastral	Suprafata masurata a imobilului (mp.)	Adresa imobilului
	1690	Intravilan - Mun. Vaslui, str. Chica Voda FN, Jud. Vaslui
	Nr. Cartea Funciara	Unitatea Administrativ Teritoriala (UAT)
		VASLUI


A. Date referitoare la teren

Nr. Parcela	Categoria de folosinta	Suprafata (mp)	Mentii
1	CC	1690	Teren intravilan.

B. Date referitoare la constructii

Cod Constr.	Destinatie	Suprafata construita la sol (mp)	Mentii
C1	CA	24.4	Garaj - fara acte. Sed = 24.4 mp
C2	CA	14.4	Garaj - fara acte. Sed = 14.4 mp
C3	CA	12.9	Garaj - fara acte. Sed = 12.9 mp
C4	CA	33.4	Garaj - fara acte. Sed = 33.4 mp
C5	CA	31.8	Garaj - fara acte. Sed = 31.8 mp
C6	CA	13	Garaj - fara acte. Sed = 13 mp
C7	CA	31.9	Garaj - fara acte. Sed = 31.9 mp
C8	CA	34.1	Garaj - fara acte. Sed = 34.1 mp
C9	CA	35.2	Garaj - fara acte. Sed = 35.2 mp
C10	CA	33.3	Garaj - fara acte. Sed = 33.3 mp
C11	CA	31.4	Garaj - fara acte. Sed = 31.4 mp
C12	CA	35.9	Garaj - fara acte. Sed = 35.9 mp
C13	CA	31.8	Garaj - fara acte. Sed = 31.8 mp
C14	CA	33.2	Garaj - fara acte. Sed = 33.2 mp
C15	CA	34.1	Garaj - fara acte. Sed = 34.1 mp
C16	CA	14.9	Garaj - fara acte. Sed = 14.9 mp
C17	CA	32.6	Garaj - fara acte. Sed = 32.6 mp
C18	CA	39.5	Garaj - fara acte. Sed = 39.5 mp
C19	CA	11.5	Garaj - fara acte. Sed = 11.5 mp
C20	CA	12.8	Garaj - fara acte. Sed = 12.8 mp

ANEXA 1.4 LA
HCL NR. /24.09.2026

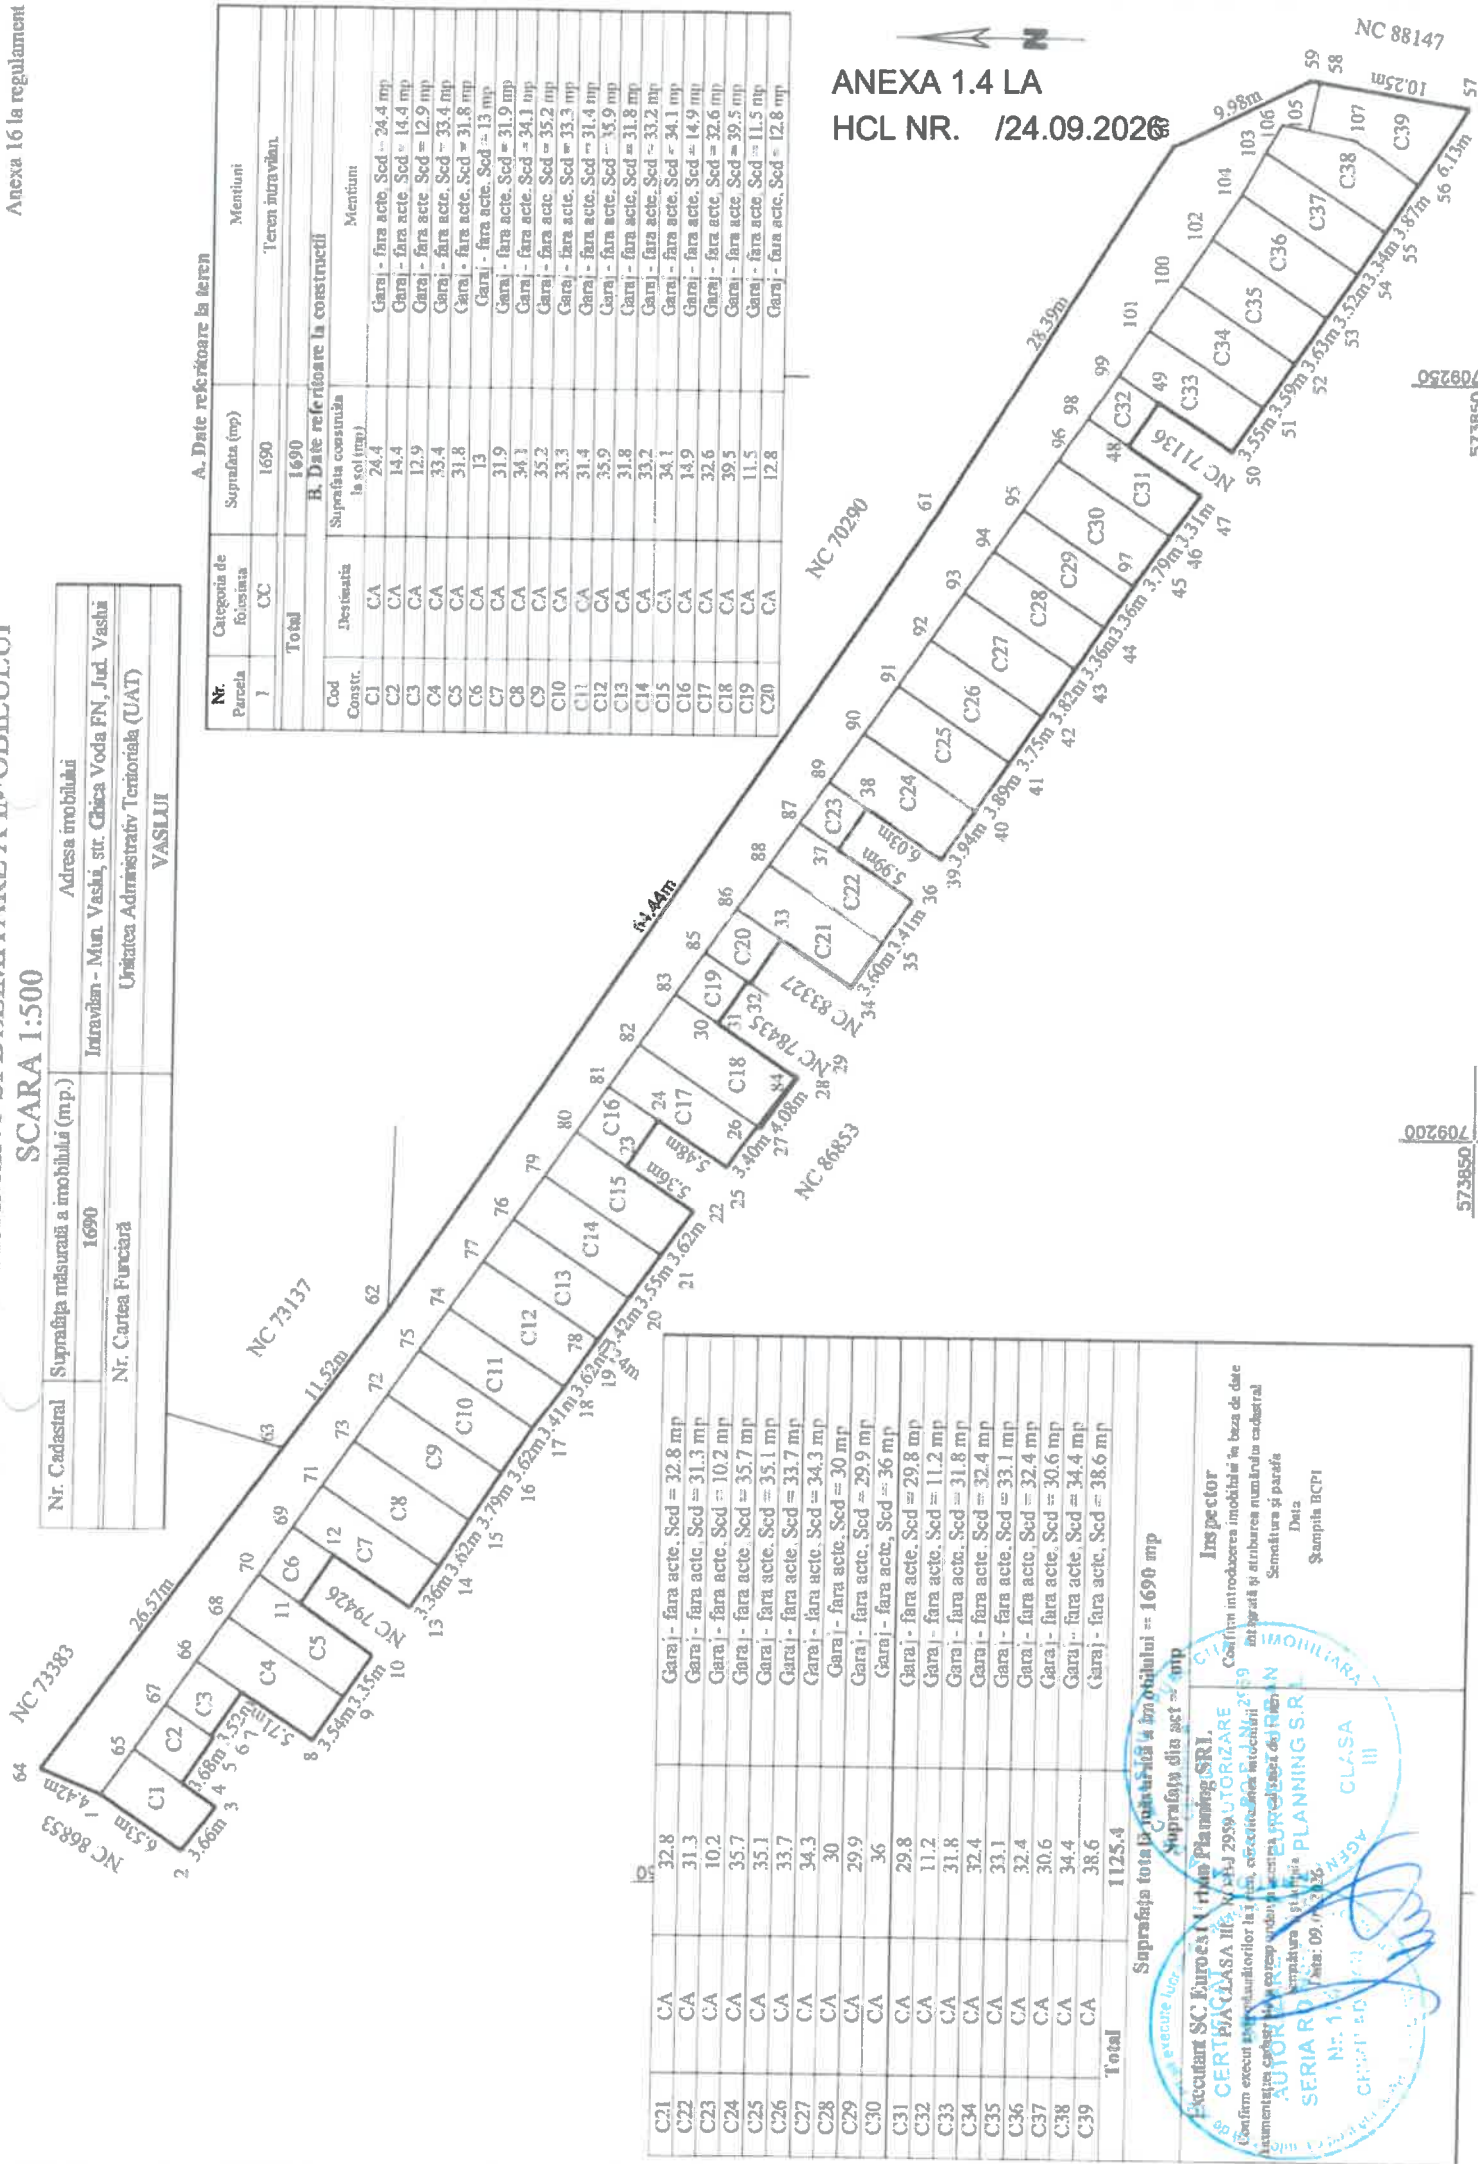

Suprafata totala a terenului = 1690 mp

Suprafata din act = mp

Executant SC Euroes Urban Planning S.R.L.

CERTIFICAT DE AUTORIZARE

Confirm executarea planului de amplasament si delimitare a imobilului

Asamblarea comunei Vaslui, data: 09.09.2026

SERIA R

CLASA III

AGENCIUL DE PROIECTARE

CLASA III

AGENCIUL DE PROIECTARE

CLASA III

Inspector

Confirm introducerea imobilului in baza de date

intrebarii si atribuirea numarului cadastral

Semnatura si parafă

Data

Ștampila BCPI

Ștampila BCPI

Ștampila BCPI

Ștampila BCPI




Amplasament imobil



PLAN DE AMPLASAMENT SI DELIMITARE A IMOBILULUI
SCARA 1:100 ANEXA 1.5 LA HCL NR.

Anexa 16 la regulament
/24.09.2026

Nr. Cadastral	Suprafata măsurată a imobilului (m.p.)	Adresa imobilului
	12	Intravilan - Mun. Vashui, str. Zimbruhi, langa bl. 325, sc. B, Parter, ap. 19, Jud. Vashui
Nr. Cartea Funciară		Unitatea Administrativ Teritoriala (UAT)
		VASLUI

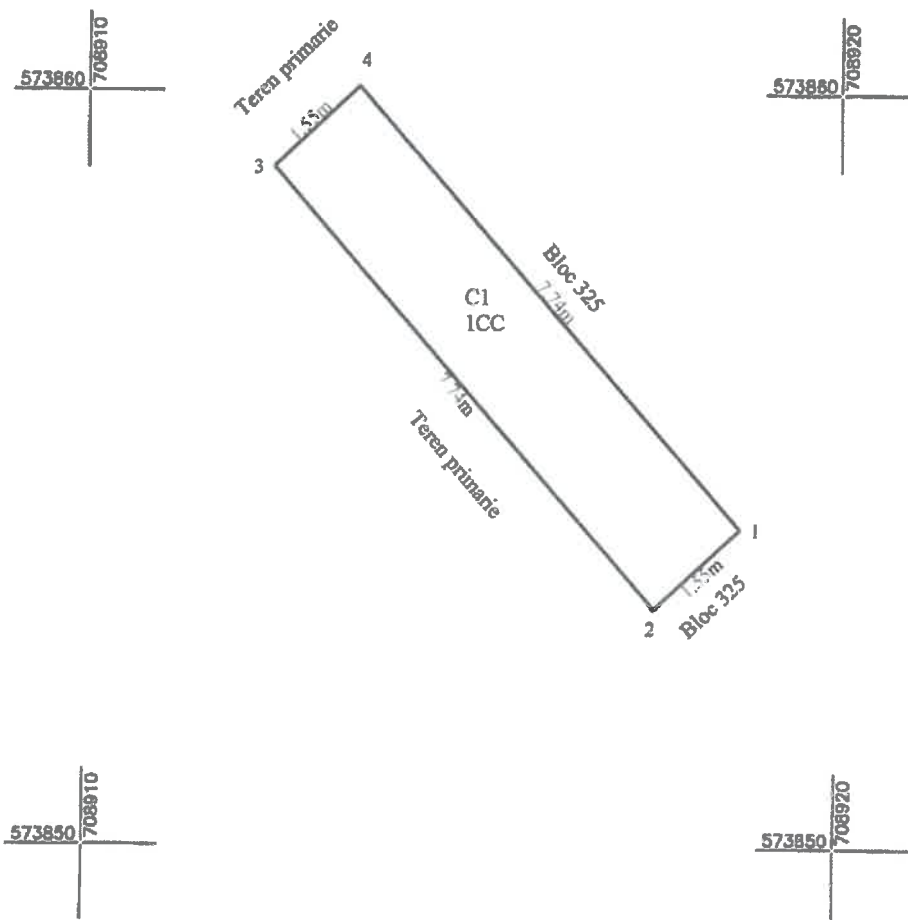

A. Date referitoare la teren

Nr. Parcela	Categoria de folosinta	Suprafata (mp)	Mentiuni
1	CC	12	Teren intravilan
Total		12	

B. Date referitoare la constructii

Cod Constr.	Destinatia	Suprafata construita la sol (mp)	Mentiuni
C1	CA	12.0	Balcon - fara acte, Scd = 12.0mp
Total		12.0	

Suprafata totală măsurată a imobilului = 4 mp

Suprafata din act = mp

Executant SC Euroest Urban Planning SRL

PROIECT CLASA III - RO-B-12959

Conținutul executării măsurătorilor la teren, corectitudinea întocmirii documentelor cadastrale și corespundența acestora cu realitatea din teren.

AUTORIZARE
SERIA RO-B-12959
 Nr. 174
 CHIMU ADRIAN
 CLASA III

Inspector

Confirm introducerea imobilului în baza de date integrată și atribuirea numărului cadastral

Semnătura și parafa

Data


Ștampila BCPI



Amplasament



Nr. Cadastral	Suprafata măsurată a imobilului (m.p.)	Adresa imobilului
	239	Intravilan - Mun. Vashui, str. Alecu Donici nr. 15, Jud. Vashui
Nr. Cartea Funciara	Unitatea Administrativ Teritoriala (UAT)	
	VASLUI	

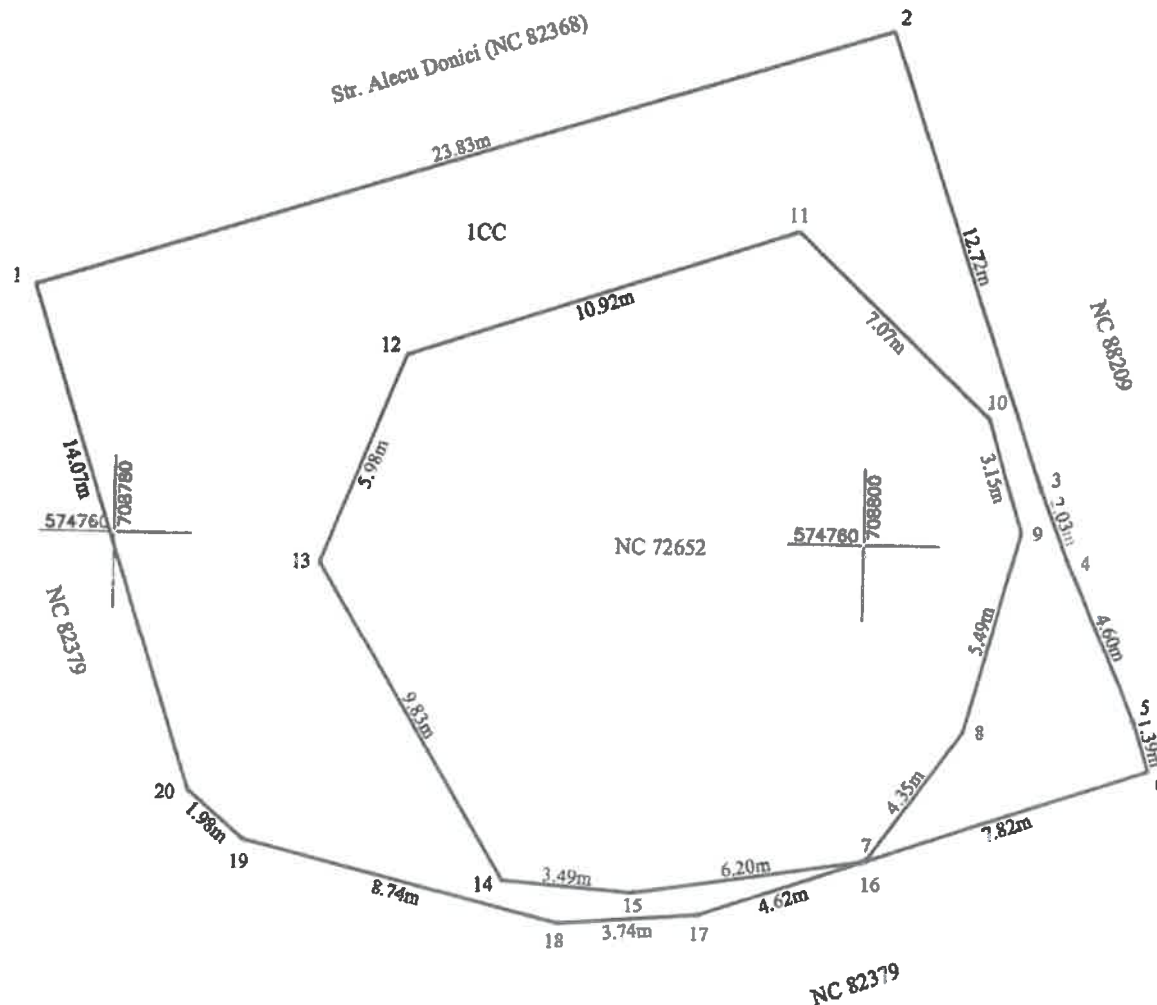

A. Date referitoare la teren

Nr. Parcela	Categoria de folosinta	Suprafata (mp)	Mentiuni
1	CC	239	Teren intravilan
Total		239	

B. Date referitoare la constructii

Cod Constr.	Destinatia	Suprafata construita la sol (mp)	Mentiuni
Total			

Suprafata totală măsurată a imobilului = 239 mp

Suprafata din act = mp

Executant SC Euroest Urban Planning SRL

PIA CLASA III - RO-B-12959

Confirm executarea măsurătorilor la teren, corectitudinea întocmirii documentației cadastrale și corespondența acesteia cu realitatea din teren.

Semnatura și stampila
Data: 19/06/2026


Inspector

Confirm introducerea imobilului în baza de date integrată și atribuirea numărului cadastral

Semnatura și parafa

Data


Stampila BCPI

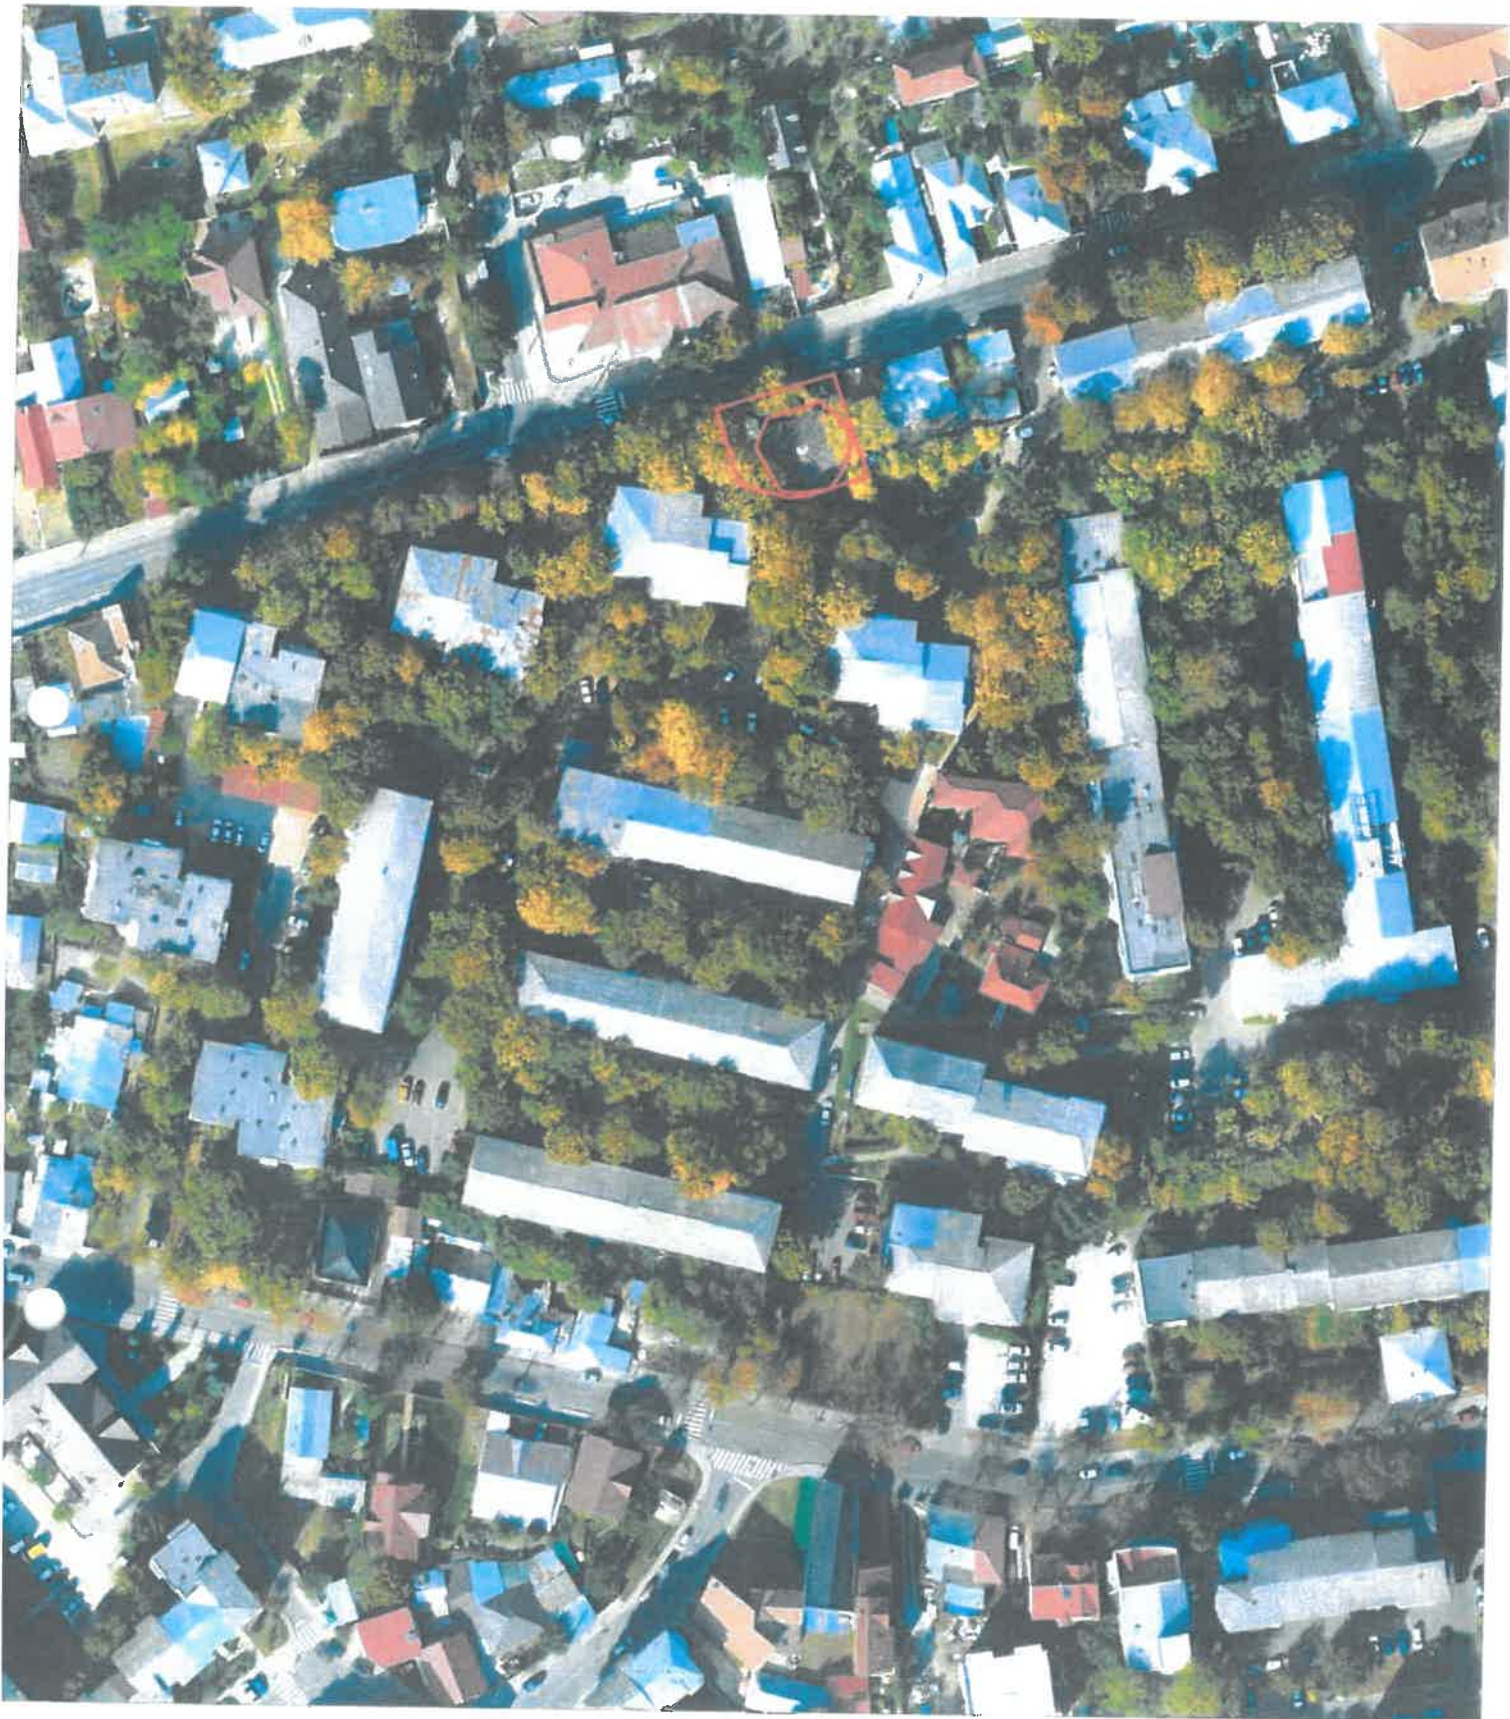

Amplasament



Nr. Cadastral	Suprafata măsurată a imobilului (mp.)	Adresa imobilului
	4	Intravilan - Mun. Vaslui, str. Ana Ipatescu, langa bl. 302, sc. F, Parter, ap. 14, Jud. Vaslui
Nr. Cartea Funciară	Unitatea Administrativ Teritoriala (UAT)	
	VASLUI	

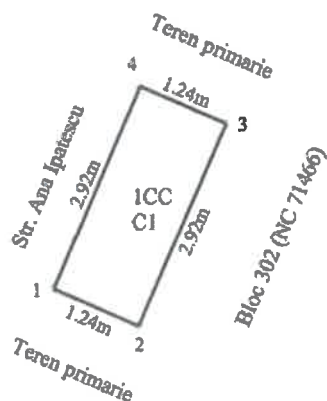

A. Date referitoare la teren

Nr. Parcela	Categoria de folosinta	Suprafata (mp)	Mentiuni
1	CC	4	Teren intravilan
Total		4	

B. Date referitoare la constructii

Cod Constr.	Destinatia	Suprafata construita la sol (mp)	Mentiuni
C1	CA	3.6	Balcon, Scd = 3.6 mp
Total		3.6	

Suprafata totală măsurată a imobilului = 4 mp

Suprafata din act = mp

Executant SC Euroest Urban Planning SRL

PIA CLASA III - RO-B-J 2959

Confirm executare măsurătorilor la teren, corectitudinea întocmirii documentației cadastrale și corespondența acesteia cu realitatea din teren

Semnătura și ștampila

Data: 19.06.2026

Inspector

Confirm introducerea imobilului în baza de date integrată și atribuirea numărului cadastral

Semnătura și parafa

Data

Ștampila BCPI



Amplasament

