



ROMÂNIA
JUDEȚUL VASLUI
MUNICIPIUL VASLUI
CONSILIUL LOCAL

Tel: +40235/310999, +40235/313946, Fax: +40235/315946

E-mail: consiliul.local@primariavaslui.ro

Web: www.primariavaslui.ro

Str. Spiru Haret nr. 2, cod poștal 730139, Vaslui



Avizat conf. art.243,alin.(1), lit."a"
din OUG nr.57/2019
SECRETAR GENERAL
Jrs. Eduard Lăcătușu

PROIECT

HOTĂRÂREA NR.

privind actualizarea documentațiilor cadastrale, în sensul modificării suprafețelor unor imobile-terenuri aparținând Municipiului Vaslui, identificate cadastral cu NC 89228 și NC 85012

CONSILIUL LOCAL AL MUNICIPIULUI VASLUI,

Având în vedere:

- ✓ Referatul de aprobare nr. 120072/15.09.2026 al Primarului municipiului Vaslui;
- ✓ Raportul de specialitate nr. 120073/15.09.2026 al Serviciului Administrarea Patrimoniului;
- ✓ Rapoartele cu avizele comisiilor pe domenii de specialitate ale consilierilor locali;
- ✓ Prevederile Ordonanței de Urgență a Guvernului nr. 57/2019, privind Codul administrativ cu modificările și completările ulterioare;
- ✓ Hotărârea Consiliului Local al Municipiului Vaslui nr. 71/2026, privind atestarea apartenenței la domeniul privat al municipiului Vaslui a unor imobile -terenuri situate în municipiul Vaslui;
- ✓ Hotărârea Consiliului Local al Municipiului Vaslui nr. 97/2021, privind declararea unor imobile ca fiind de interes public local al Municipiului Vaslui;
- ✓ Prevederile Legii nr. 7/1996 a cadastrului și publicității imobiliare, actualizată;
- ✓ Prevederile Ordinului nr. 600/2023 pentru aprobarea Regulamentului de recepție și înscriere în evidențele de cadastru și carte funciară

În baza prevederilor art. 129 alin. (2) lit. c), alin. (6) lit. c) , ale art. 196, alin. (1) lit. a) și art. 139 alin. (3) lit. g) din Ordonanța de Urgență a Guvernului nr. 57/2019 privind Codul administrativ, actualizată,

HOTĂRĂȘTE:

Art.1. Se aprobă actualizarea documentațiilor cadastrale, prin modificarea suprafețelor unor imobile-terenuri aparținând domeniului public și privat al Municipiului Vaslui, identificate cadastral cu NC 89228 și NC 85012, evidențiate în Anexa nr. 1, parte integrantă din prezenta hotărâre.

Art.2. Ducerea la îndeplinire a prezentei hotărâri se încredințează Serviciului Administrarea patrimoniului, din cadrul aparatului de specialitate al Primarului.

Art.3. Hotărârea intră în vigoare conform art. 198 din Ordonanța de Urgență a Guvernului nr. 57/2019, privind Codul administrativ, actualizată.

Câte un exemplar se va comunica:

- ✓ Instituției Prefectului-județul Vaslui;
- ✓ Primarului municipiului Vaslui;
- ✓ Serviciului Contabilitate;
- ✓ Serviciului Administrarea Patrimoniului.

Vaslui - 24.09.2026

**PREȘEDINTE DE ȘEDINȚĂ,
CONSILIER,
Prof. Nistor Andreea-Alina**

Tabel cuprinzând datele de identificare ale imobilelor ale căror documentații cadastrale se vor actualiza

Nr. crt.	Denumire bun imobil	Număr cadastral	Suprafață actuală	Suprafață propusă	Observații
1	Teren intravilan situat în strada Matei Basarab	89228	199 mp	179 mp	Anexa 1.1
2	Strada Merilor Tronson I	85012	6758 mp	6270 mp	Anexa 1.2

Vaslui - 24.09.2026

Arhitect-Şef,
Arh. Maftai Ana

Verificat,
Cons. Chitic Gina


Întocmit şi redactat
Cons. asistent Lăzărescu Florela

Avizat,
Consilier juridic Pîrciu Vlad-Nicu

Nr. Cadastral	Suprafata masurata a imobilului (mp.)	Adresa imobilului
89228	179	Intravilan - Mun. Vaslui, str. Matei Basarab FN, Jud. Vaslui
Nr. Cartea Funciara		Unitatea Administrativ Teritoriala (UAT)
89228		VASLUI

575225 708475

575225 708525

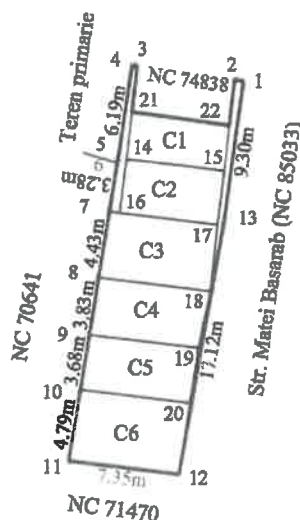

575175 708475

575175 708525

A. Date referitoare la teren

Nr. Parcela	Categoria de folosinta	Suprafata (mp)	Mentuni
1	CC	179	Teren intravilan.
Total		179	

B. Date referitoare la constructii

Cod Constr.	Destinatia	Suprafata construita la sol (mp)	Mentuni
C1	CA	20.3	Garaj - fara acte, Scd = 20.3 mp
C2	CA	23.7	Garaj - fara acte, Scd = 23.7 mp
C3	CA	32.6	Garaj - fara acte, Scd = 32.6 mp
C4	CA	28.4	Garaj - fara acte, Scd = 28.4 mp
C5	CA	26.9	Garaj - fara acte, Scd = 26.9 mp
C6	CA	35.1	Garaj - fara acte, Scd = 35.1 mp
Total		167	

Suprafata totala masurata a imobilului = 179mp

Suprafata din act = 199mp

Executant SC Euroest Urban Planning SRL
 PIA CLASA III - RO-B-J 2959
 Confirmarea masuraturilor la teren, corectitudinea întocmirii documentelor cadastrale si corespunderea acestora cu realitatea din teren
 Semnatura si stampila
 Data: 10.09.2026

Inspector

Confirm introducerea imobilului in baza de date integrată si atribuirea numărului cadastral
 Semnatura si parafa
 Data
 Stampila BCPI

PLAN DE INCADRARE IN ZONA
SCARA 1:1000




Amplasament imobil



PLAN DE AMPLASAMENT SI DELIMITARE A IMOBILULUI
SCARA 1:2000

Anexa 16 la regulament

Nr. Cadastral	Suprafata masurata a imobilului (m.p.)	Adresa imobilului
85012	6270	intravilan Mun. Vaslui, str. Merilor Tronson I, Jud. Vaslui
Nr. Cartea Funciara		
85012		
Unitatea Administrativ Teritoriala (UAT)		
VASLUI		

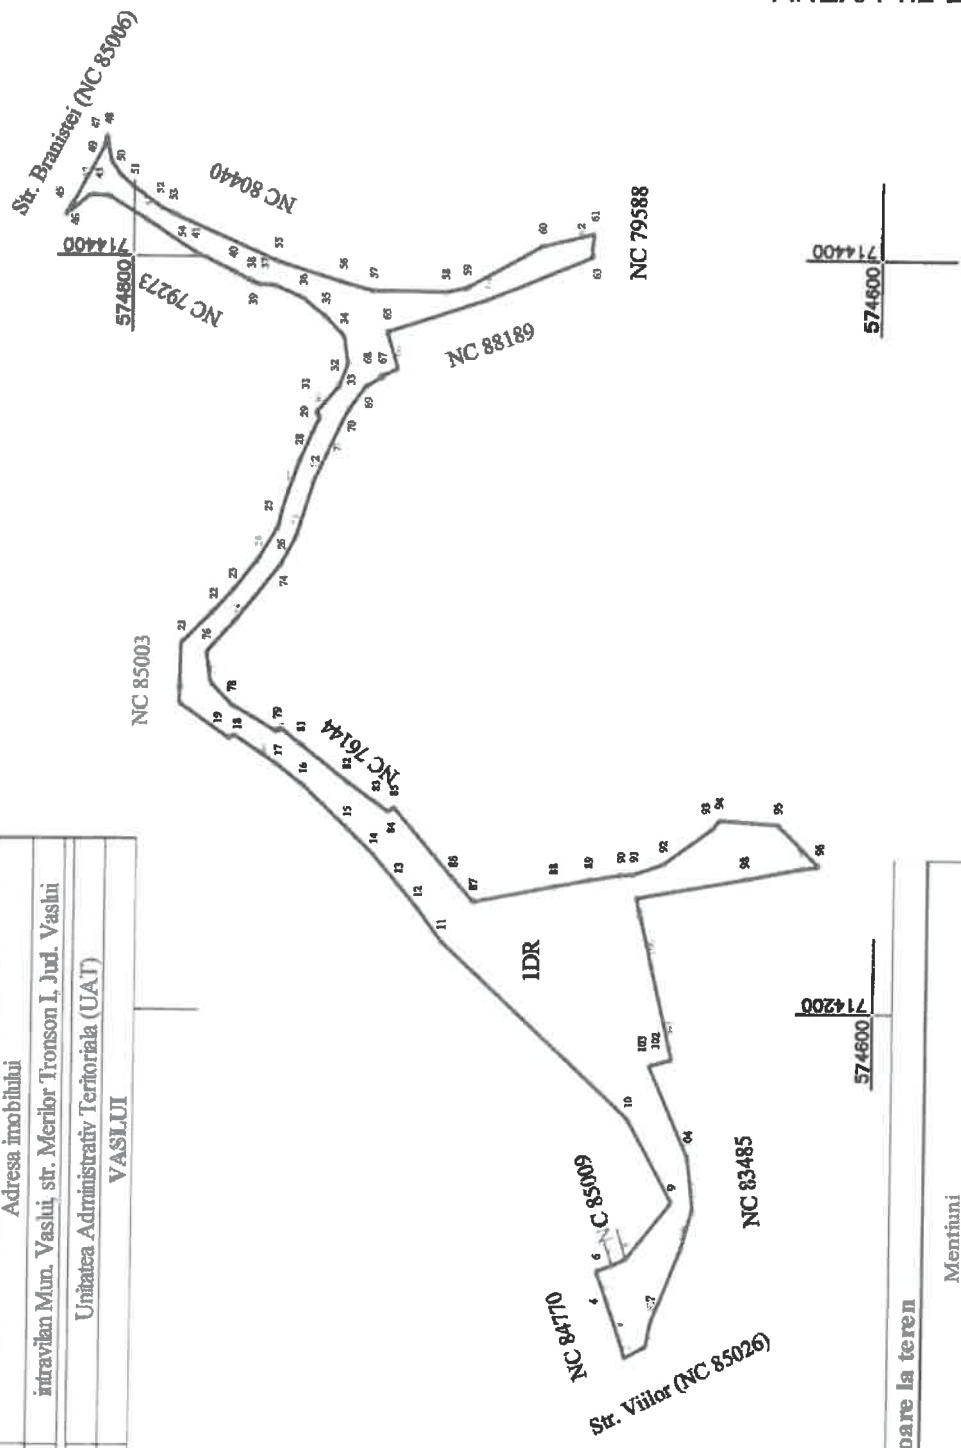

A. Date referitoare la teren			
Nr. Parcela	Categoria de folosinta	Suprafata (mp)	Mentiuni
1	DR	6270	Teren intravilan
Total		6270	
Suprafata totala masurata a imobilului = 6270mp			
Suprafata din acte = 6758mp			
Executant SC Euroest Urban Planning SRI			
PIA CLASADA - RAJ-1 2959			
Confirmarea executiei masurarii terenului			
confirmarea intocmirii documentelor de actiune si nr. 2959			
corectitudinea apelor cu inaltatare din teren			
Semnatura si stampila			
Data: 10.09.2026			
Nr. 174			
CHIARU ADRIAN			
Cartografia			
CAIECOTRIAC			
Pentru Publicitate Imobiliara			
Inspector			
Confirm introducerea imobilului in baza de date integrata si atribuirea numarului cadastral			
Semnatura si parafa			
Data			
Stampila BCPI			



Amplasament

