


Amplasament studiat - NC 86863, CF 86863
Coordonate GPS:
46°39'37.4"N
27°44'18.0"E

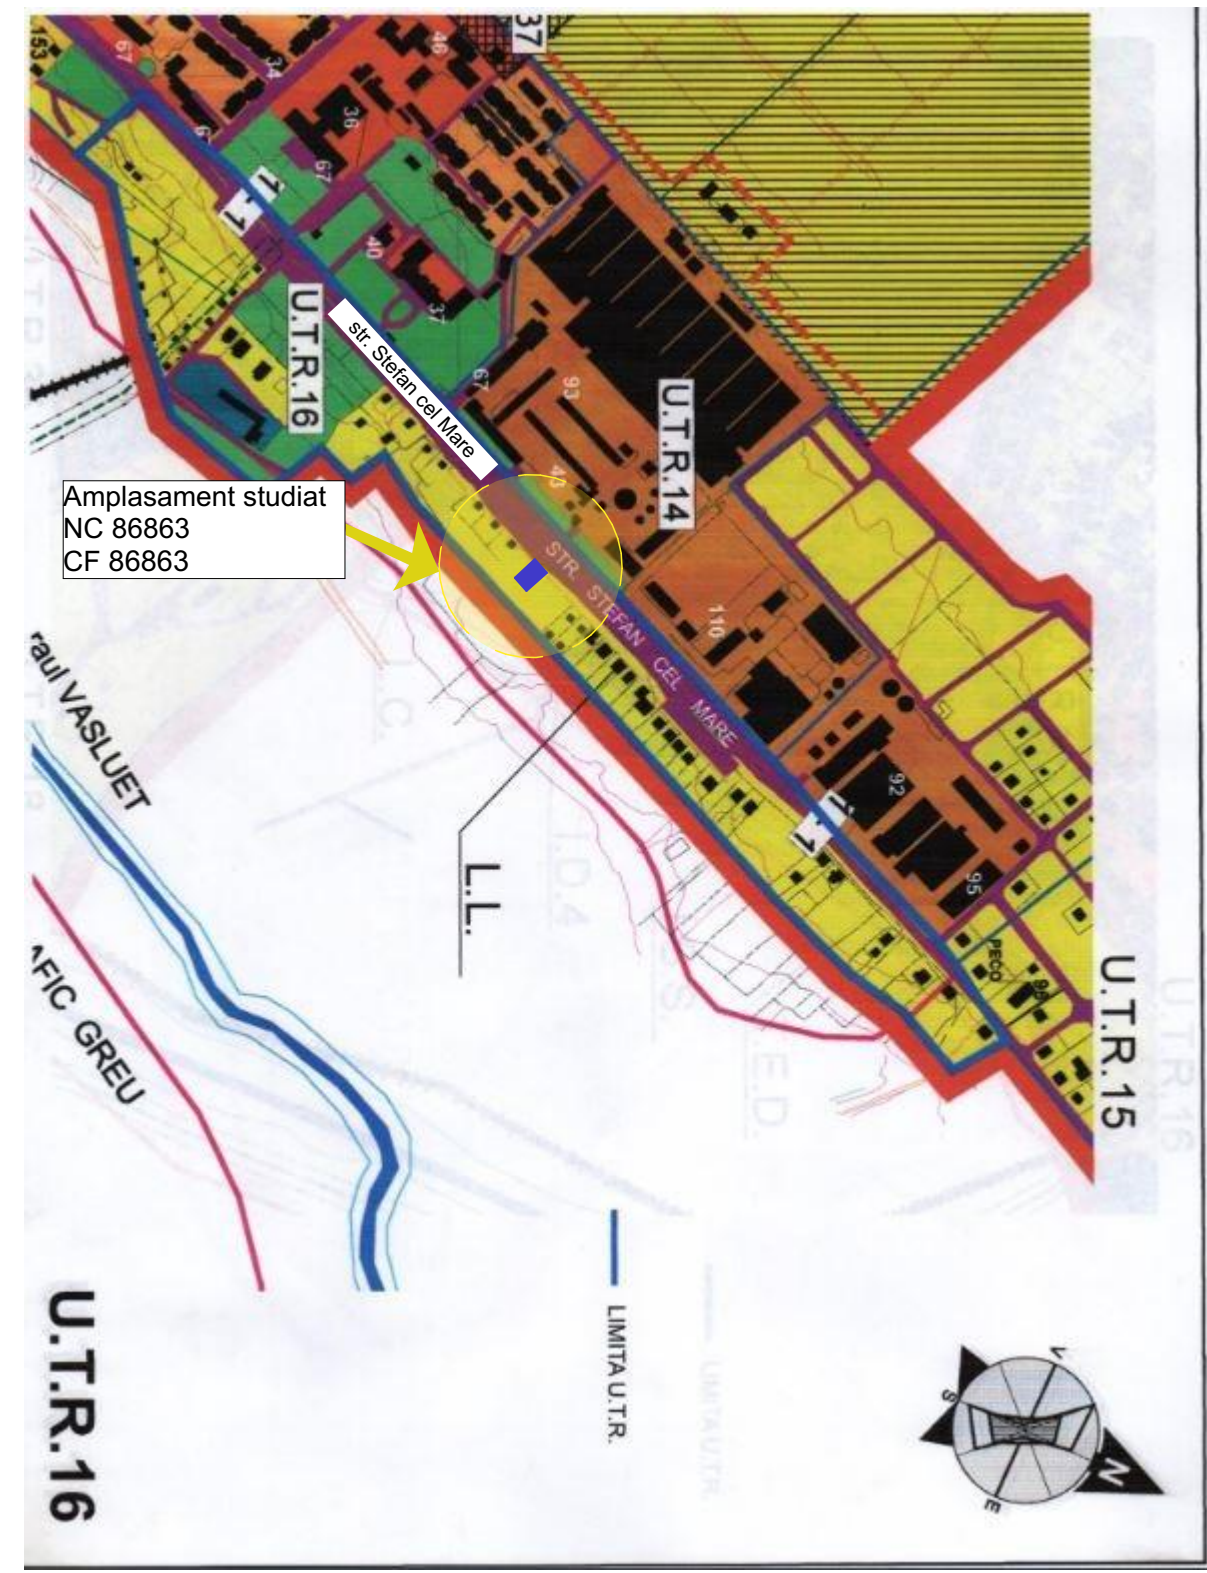

VERIFICATOR	NUME	SEMNRATURA	CERINIA	REFERINTE	PROIECT	PROIECT
			CONTURUM SERVICES S.R.L. IASI J 22 - 798/2015 C.U.I. 34467486			
			Nume Beneficiar: S.C. CATIMAGUA S.R.L. Adresa: Judet Vaslui, municipiul Vaslui, Strada Badea Cirtan, nr. 6			Proiect nr. 16 /2025
			Titlu: OBTINEREA AUTORIZATIEI DE CONSTRUIRE PENTRU CONSTRUIRE LOCUINTA COLECTIVA, SPATII COMERCIALE, PARCARE SUBTERANA PE TEREN PROPRIETATE, RACORD LA UTILITATI Adresa: Judet Vaslui, municipiul Vaslui, Strada Aleea Hulubet, NC/CF 86863			FAZA P.U.D.
			PLAN DE INCADRARE IN ZONA - CONF. P.U.G.			U 00