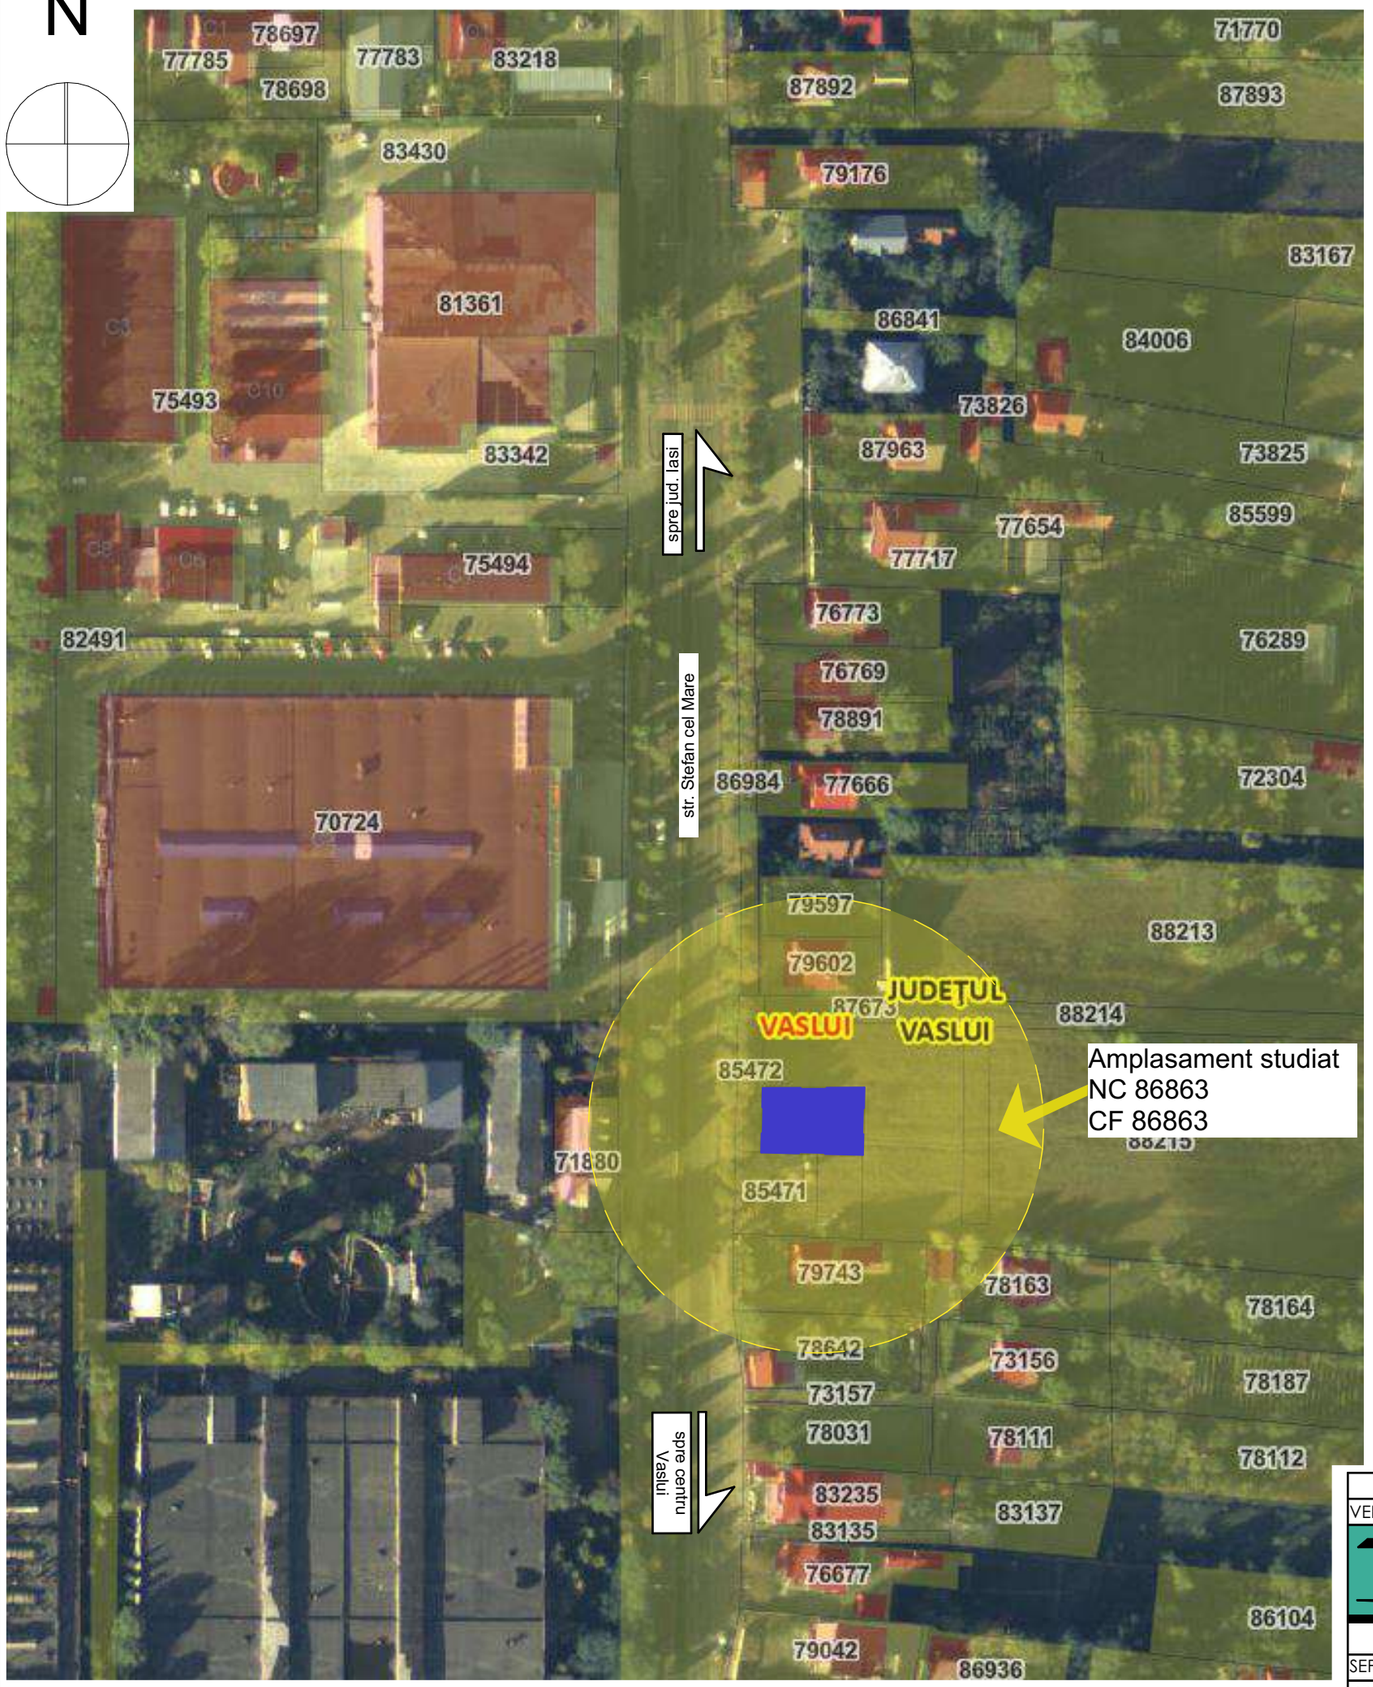


OBIECTIVE DE UTILITATE PUBLICA

Nr. crt.	Denumire	Categoria de interes N	J	L	Suprafata (mp)	Lungime (ml) nr. buc.	Observatii
	CAI DE COMUNICARE						
1	Modernizare strazi existente			*	-	130.00 mL	Se vor intocmi documentatii tehnice de specialitate
2	Amenajare strazi noi			*	-	-	Nu este cazul
3	Amenajare trotuare			*	-	-	Nu este cazul
	GOSPODARIE						
4	Amenajare Platforma gospodareasca si punct de colectare selectiva a deseurilor			*	---	1 buc	
	INFRASTRUCTURA MAJORA						
5	Extinderea retelei de alimentare cu apa potabila Dn 100mm din PEHD 10 bar			*			Se vor intocmi documentatii tehnice de specialitate
6	Extinderea unui numar de bransamente din conducte PEHD Dn 32 mm cu pn 10 bari			*		-	Nu este cazul
7	Camine de apometru			*		1 buc	
8	Camine de vane			*		-	Nu este cazul
9	Hidranti de incendiu exteriori dn 80mm			*		-	Nu este cazul
10	Extindere retea de canalizare menajera Dn 160 mm			*			Se vor intocmi documentatii tehnice de specialitate
11	Extindere unui numar de racorduri la retea			*		-	Nu este cazul
12	Camine de racord la limita proprietate			*		1 buc	
13	Camine de vizitare pe retea			*		1 buc	Se vor intocmi documentatii tehnice de specialitate
14	Infiintare retea stradala de canalizare pluviala			*			Se vor intocmi documentatii tehnice de specialitate
15	Infiintare retea de alimentare cu gaze naturale PE 100 SDR11 de 63 mm si 90 mm			*			Se vor intocmi documentatii tehnice de specialitate
16	Executarea de bransamente - Dn 32 mm cu posturi de reglare masurare			*		1 buc	Se vor intocmi documentatii tehnice de specialitate
17	Executarea camine de vane			*		-	Nu este cazul
18	Infiintare retea de alimentare cu energie electruica LES 0.4 Kv si 8 firide de racord de tip E2-4 si E3-4			*			Se vor intocmi documentatii tehnice de specialitate
	SISTEME DE PROTECTIA MEDIULUI						
19	Realizarea spatiilor verzi amenajate propuse			*			

Obiective publice in vecinatate:
- la 473,00 mp Colina Parc
- la 459,22 m Parcul Hulubat
- la 583,70 m Spitalul Clinic de Urgenta Va

VERIFICATOR	NUME	SEMNATURA	CERINT

KONTURUM

CONTURUM SERVICES
S.R.L. IAȘI
J 22 - 798/2015 C.U.I. 34467486

	NUMELE	SEMNAT
SEF PROIECT	Arh. Lăcătusu Ladislau	
PROIECTAT	Arh. Colesniuc Daniel	
DESENAT	Arh. Colesniuc Daniel	

SCARA 1:100

DATA 2025

Nume Beneficiar: S.C. CATIMAGUA S.R.L. prin SOLOMON CATALINA

Adresa: Judet Vaslui, municipiul Vaslui, Strada Badea Cirtan, nr. 6

Titlu: OBTINEREA AUTORIZATIEI DE CONSTRUIRE PENTRU CONSTRUIRE LOCUINTA COLECTIVA, SPATII COMERCIALE, PARCARE SUBTERANA PE TEREN PROPRIETATE, RACORD LA UTILITATI

Adresa: Judet Vaslui, municipiul Vaslui, Strada Aleea Hulubat, NC/CF 86863

Titlu Planșă: OBIECTIVE DE UTILITATE PUBLICA

Proiect nr. 16 /2025

FAZA P.U.D.

U 03