
LEGENDĂ:

	Panou Fotovoltaic Monocristalin, 450 W, IP 68, 24,9 kg
Propus	Conductor de captare din Ol-Zn Dn8 mm montaj aparent pe pereți;
Propus	Conductor de captare din Ol-Zn 25x4 mm, montaj aparent pe acoperiș;
	Dispozitiv de amorsare tip PDA, montaj pe tija de captare pe acoperiș;
PS	Piesa de separatie in cutie de protectie, montaj aprent pe perete, hm = + 2.0 m fata de CTA;

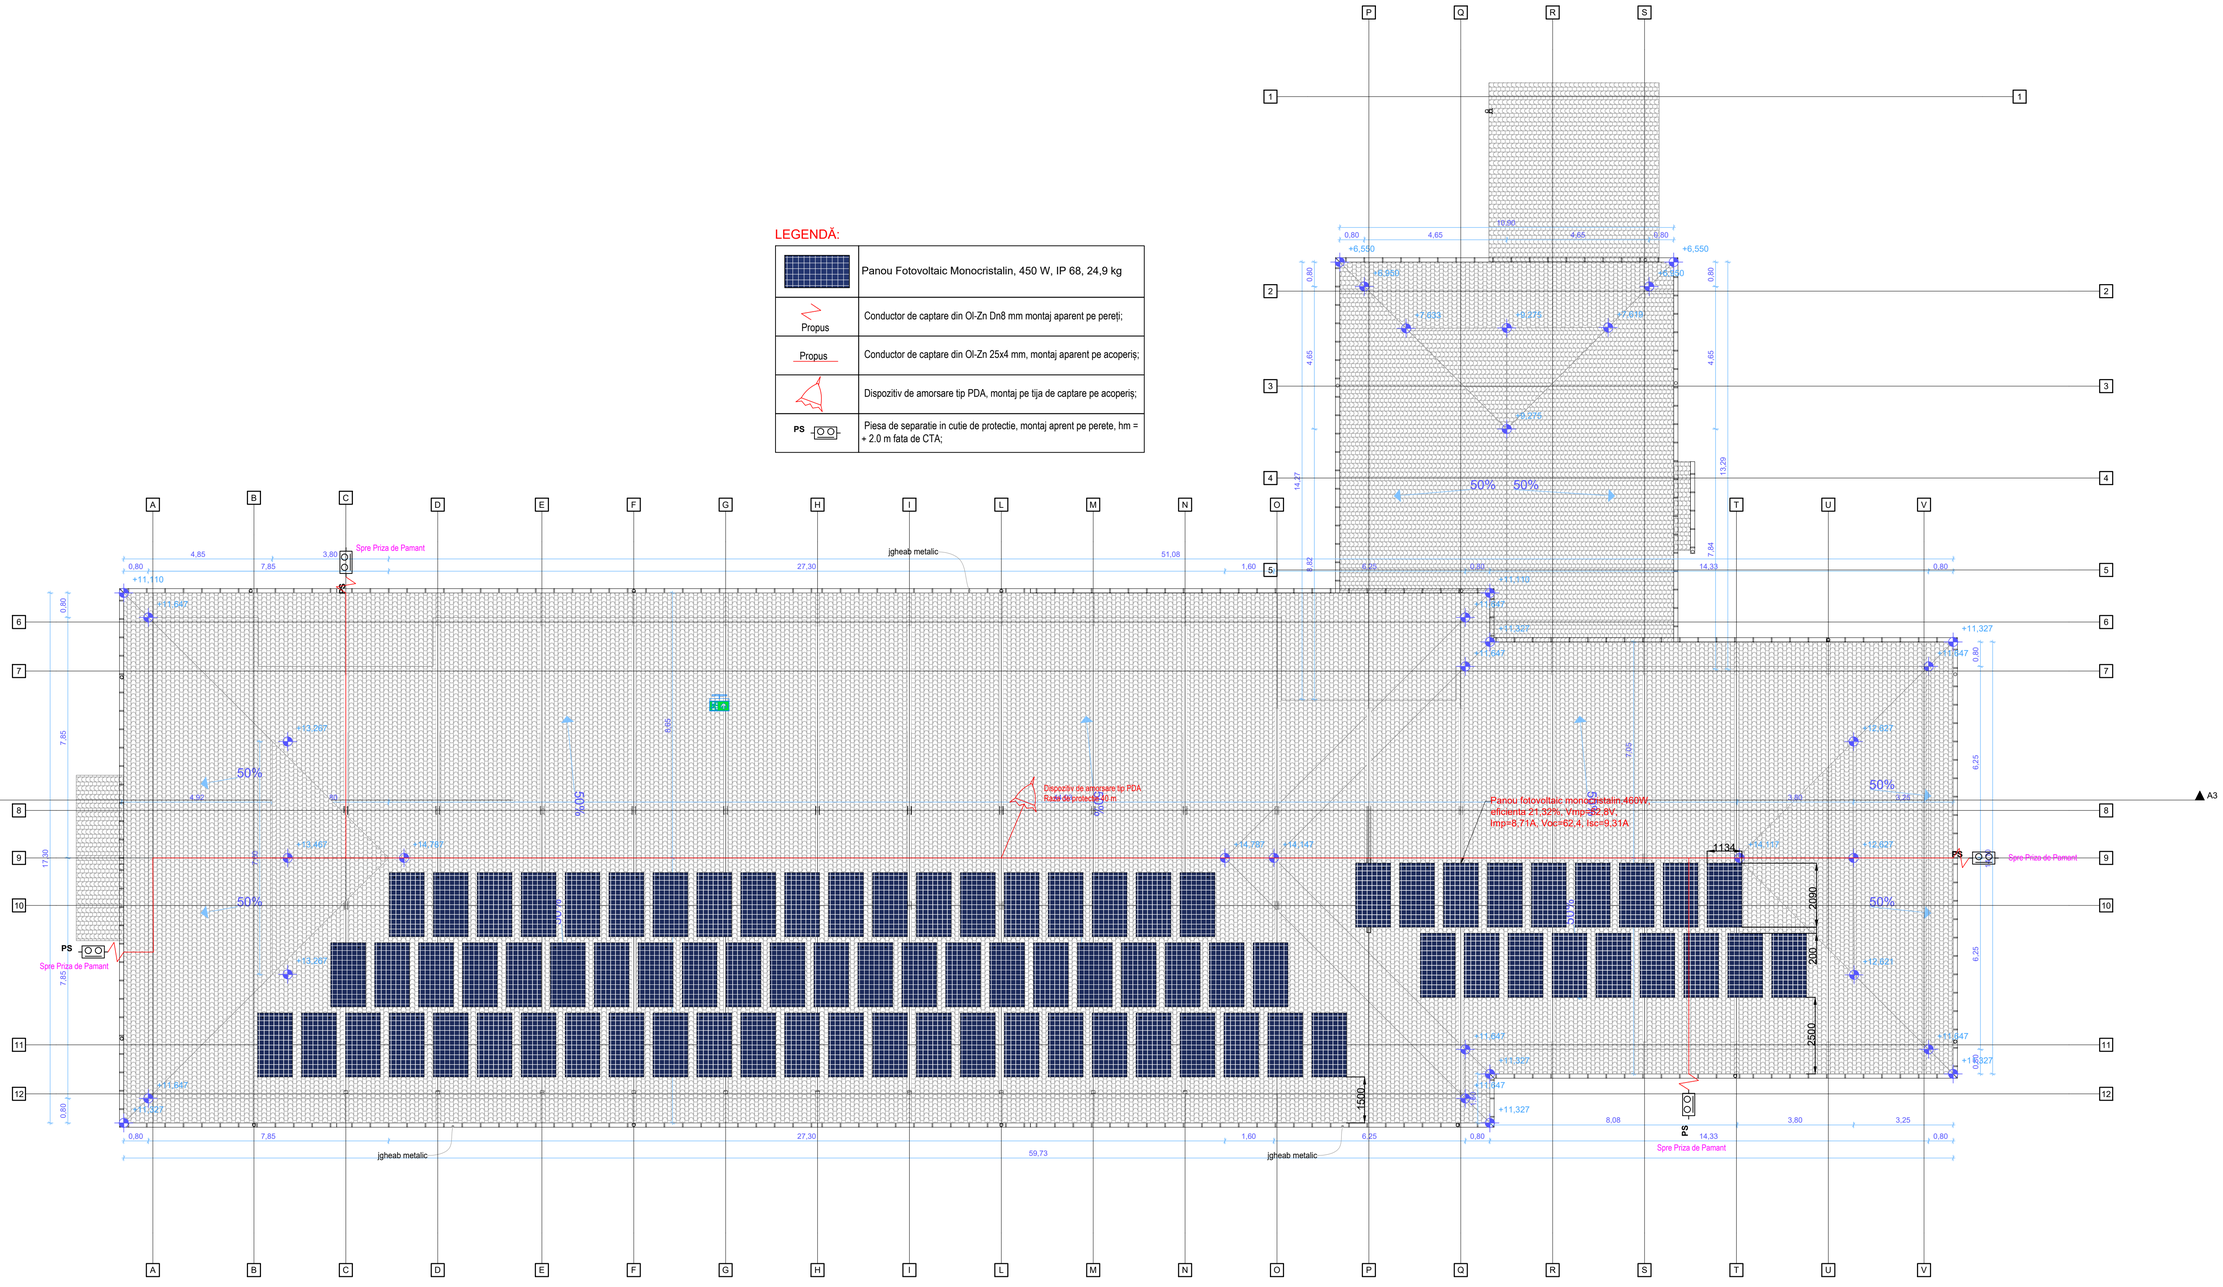

Expert					**Cerinta**
Verificator				**Referat/ Expertiza**	**Nr./ Data**
Specificatie	**Nume, Prenume**	**Semnatura**		**Beneficiar:** U.A.T. Municipiul Vaslui	
				S.C. PAUL CONSULTING SSM-SU S.R.L. *Nr. Inregistrare la Registrul Comerțului: J22/2569/2016* *Cod fiscal: 36007483* *Telefon: Col.(r) CIUBOTARIU-ANA PAUL - 0752 005 340* *E-mail: ciubotaria.paul1967@gmail.com*	**Amplasament:** Strada Cuza Vodă 1, Vaslui 730068 C.F. 82878 - C1	**Proiect nr:** 21/2025
Șef proiect:	Arh. Mihalache Butnaru Marian Viorel		**Scara:** 1:100	**Denumire proiect:** IMBUNATATIREA EFICIENTEI ENERGETICE A SCOLII GIMNAZIALE CONSTANTIN MOTAS	**Faza:** D.A.L.I.
Proiectat:	Ing. Ciolacu Georgel				
Desenat:	Ing. Ciolacu Georgel		**Data:** 2025	**Titlu plansa:** - Instalatii Electrice - Plan amplasare panouri solare -	**Plansa:** IS-03