
LEGENDA:

	Conducta canalizar interioara, teava PP Ø30-110 mm, montaj ingropat in tencuiala;
	Conducta ARM teava PEXa Ø40-20 mm, montaj ingropat in tencuiala;
	Conducta ARM teava PEXa Ø32-20 mm, montaj ingropat in tencuiala;
	Sifon de pardoseala Dn50mm;

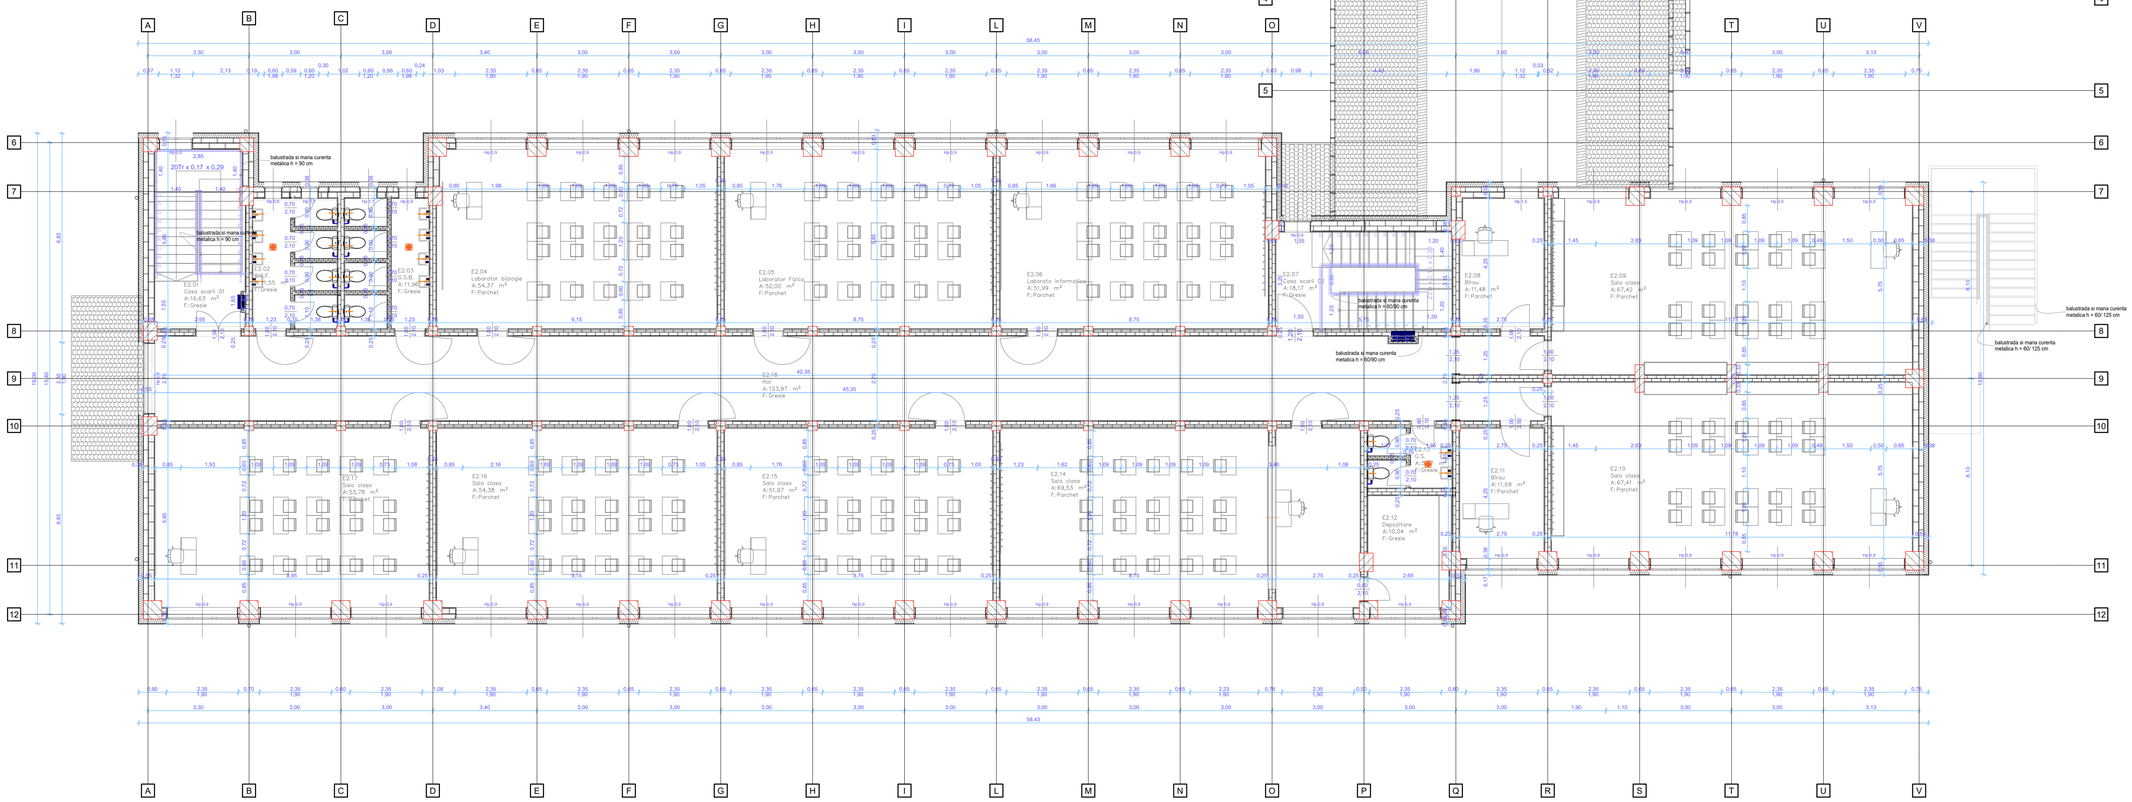

Expert					**Cerinta**
Verificator				**Referat/ Expertiza**	**Nr./ Data**
Specificatie	**Nume, Prenume**	**Semnatura**		**Beneficiar:** U.A.T. Municipiul Vaslui	
				Amplasament: Strada Cuza Vodă 1, Vaslui 730068 C.F. 82878 - C1	**Proiect nr:** 21/2025
Şef proiect:	Ath. Mihalache Butnaru Marian Viorel		**Scara:** 1:100	**Denumire proiect:** IMBUNATATIREA EFICIENTEI ENERGETICE A SCOLII GIMNAZIALE CONSTANTIN MOTAS	**Faza:** D.A.L.I.
Proiectat:	Ing. Ciolacu Georgel				
Desenat:	Ing. Ciolacu Georgel		**Data:** 2025	**Titlu plansa:** - Instalatii Sanitare - Plan Etaj 2 -	**Plansa:** IS-03

S.C. PAUL CONSULTING SSM-SU S.R.L.
Nr. Inregistrare la Registrul Comertului: J22/2569/2016
Cod fiscal: 36807495
Telefon: Cel (+) CIUBOTARIU-ANA PAULA - 0752 005 340
E-mail: ciubotaria.paul1967@gmail.com