
	Capacitate Incalzire Treapta 1/2/3	Capacitate Racire Treapta 1/2/3	Debit aer Incalzire Treapta 1/2/3	Debit aer Racire Treapta 1/2/3
	2.47 / 2.81 / 3.28 kW	1.50 / 1.72 / 2.03 kW	200 / 310 / 400 mc/h	200 / 310 / 400 mc/h

LEGENDA:

	Radiator din aluminiu;
C.T.	Centrala termica pe gaze naturale;
B	Boiler termoelectric cu 1500 l;
	Ventiloconvector de perete cu functionare autonoma a ventilatiei;

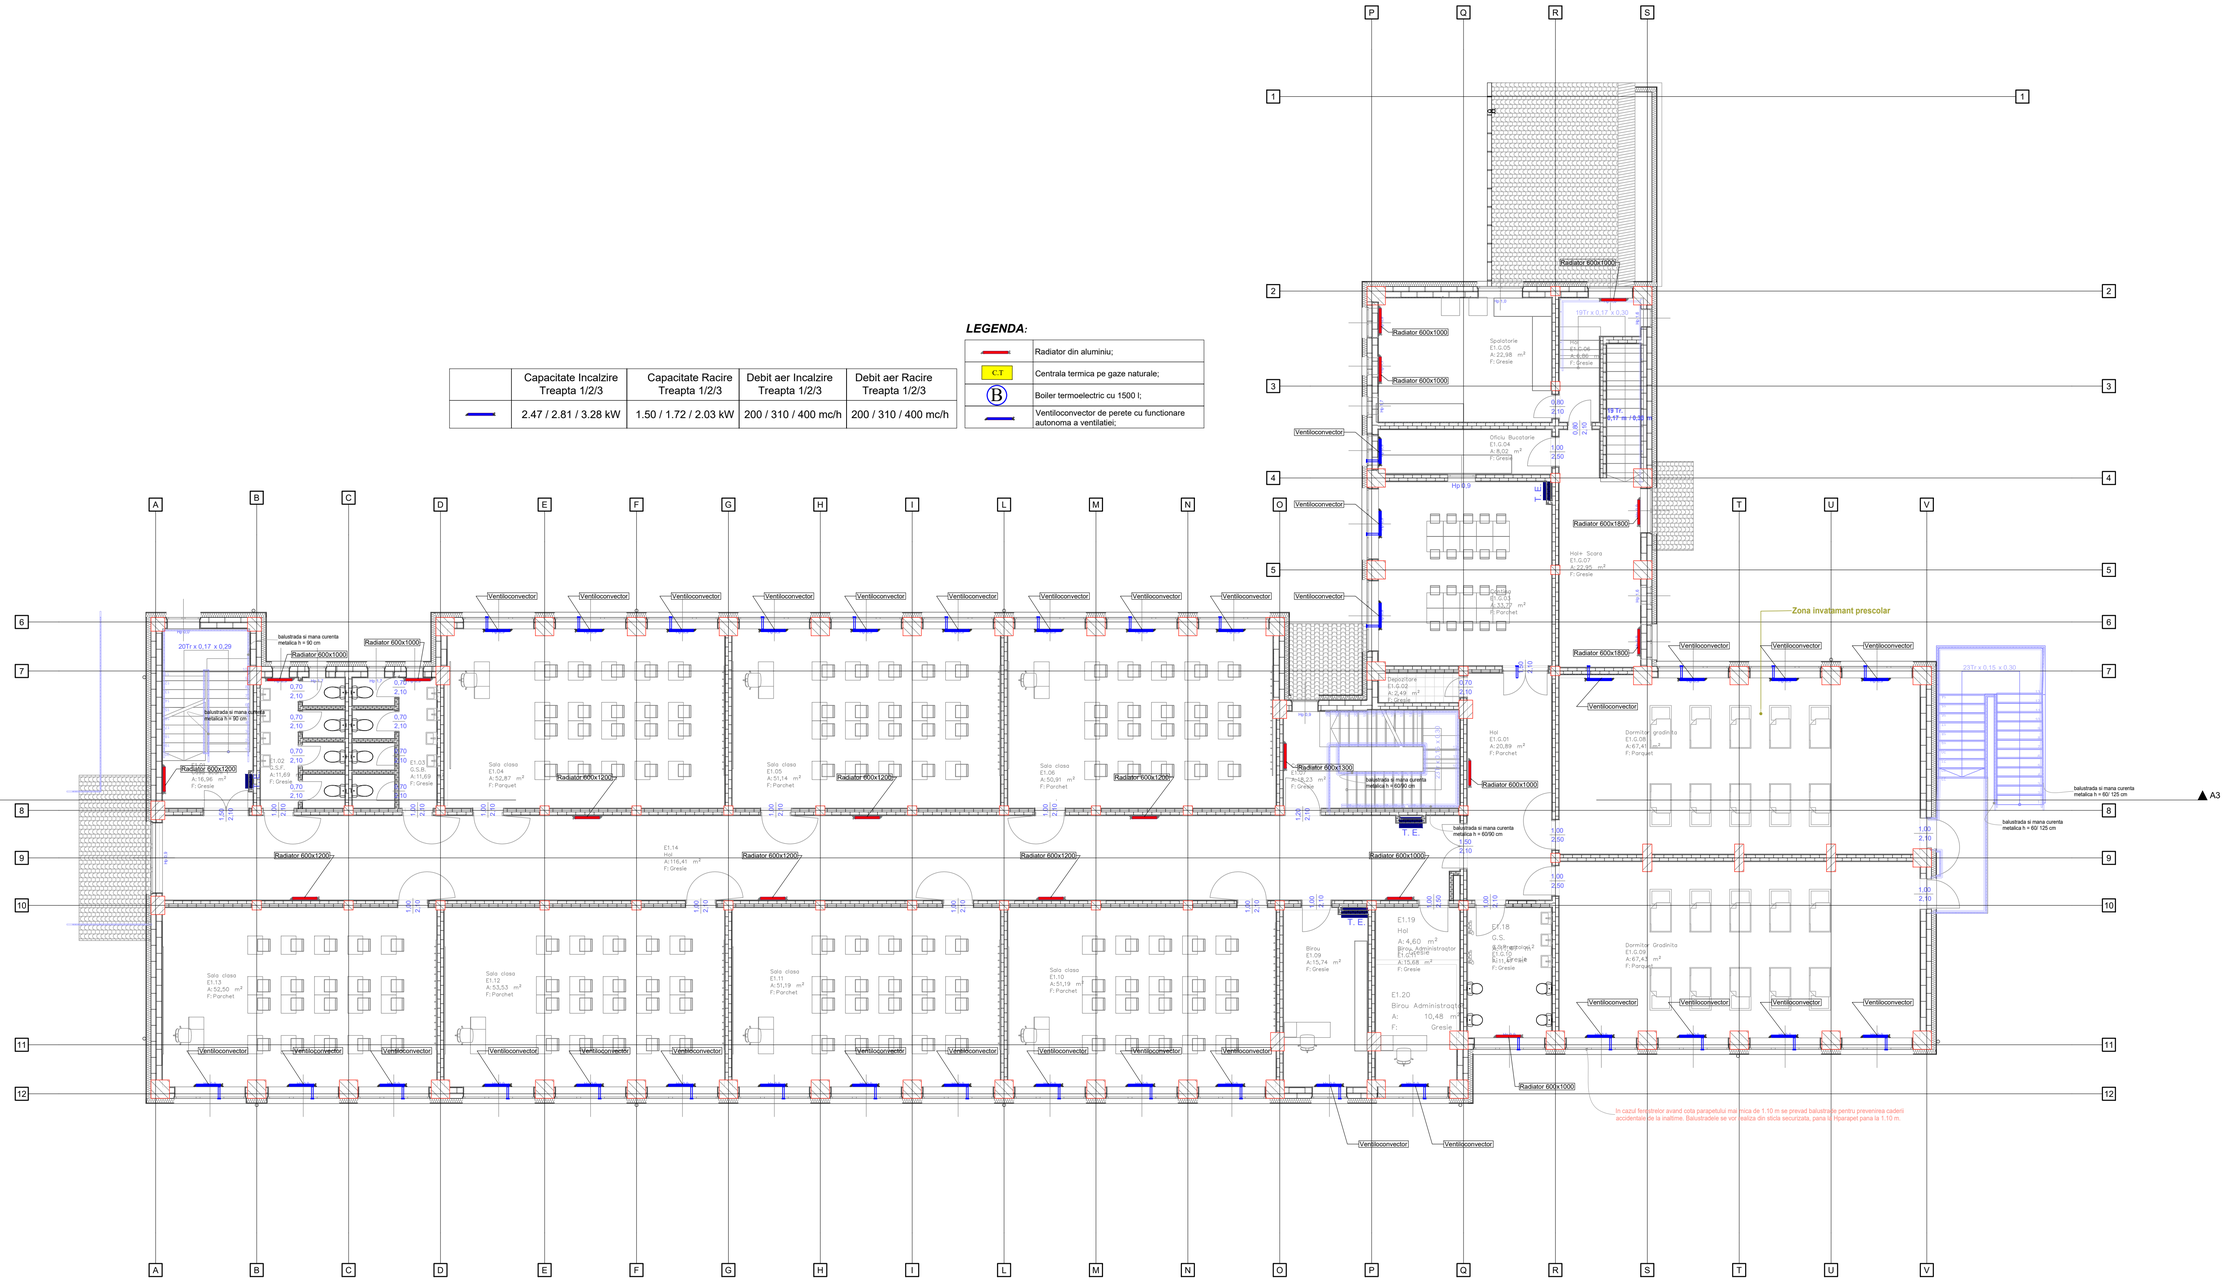

Expert					**Cerinta**
Verificator				**Referat/ Expertiza**	**Nr./ Data**
Specificatie	**Nume, Prenume**	**Semnatura**		**Beneficiar:** U.A.T. Municipiul Vaslui	
	S.C. PAUL CONSULTING.SSM-SU S.R.L. *Nr. Inregistrare la Registrul Comertului: J22/2569/2016* *Cod fiscal: 36067492* *Telefon: Cel.(r) CIUBOTARIU-ANA PAUL - 0752 003 340* *E-mail: ciubotariu.paul1967@gmail.com*			**Amplasament:** Strada Cuza Vodă 1, Vaslui 730068 C.F. 82878 - C1	**Proiect nr:** 21/2025
Şef proiect:	Arh. Mihalache Butnaru Marian Viorel		**Scara:** 1:100	**Denumire proiect:** IMBUNATATIREA EFICIENTEI ENERGETICE A SCOLII GIMNAZIALE CONSTANTIN MOTAS	**Faza:** D.A.L.I.
Proiectat:	Ing. Ciolacu Georgel				
Desenat:	Ing. Ciolacu Georgel		**Data:** 2025	**Titlu plansa:** - Instalatii Termo-Ventilare - Plan Etaj 1 -	**Plansa:** ITV-02