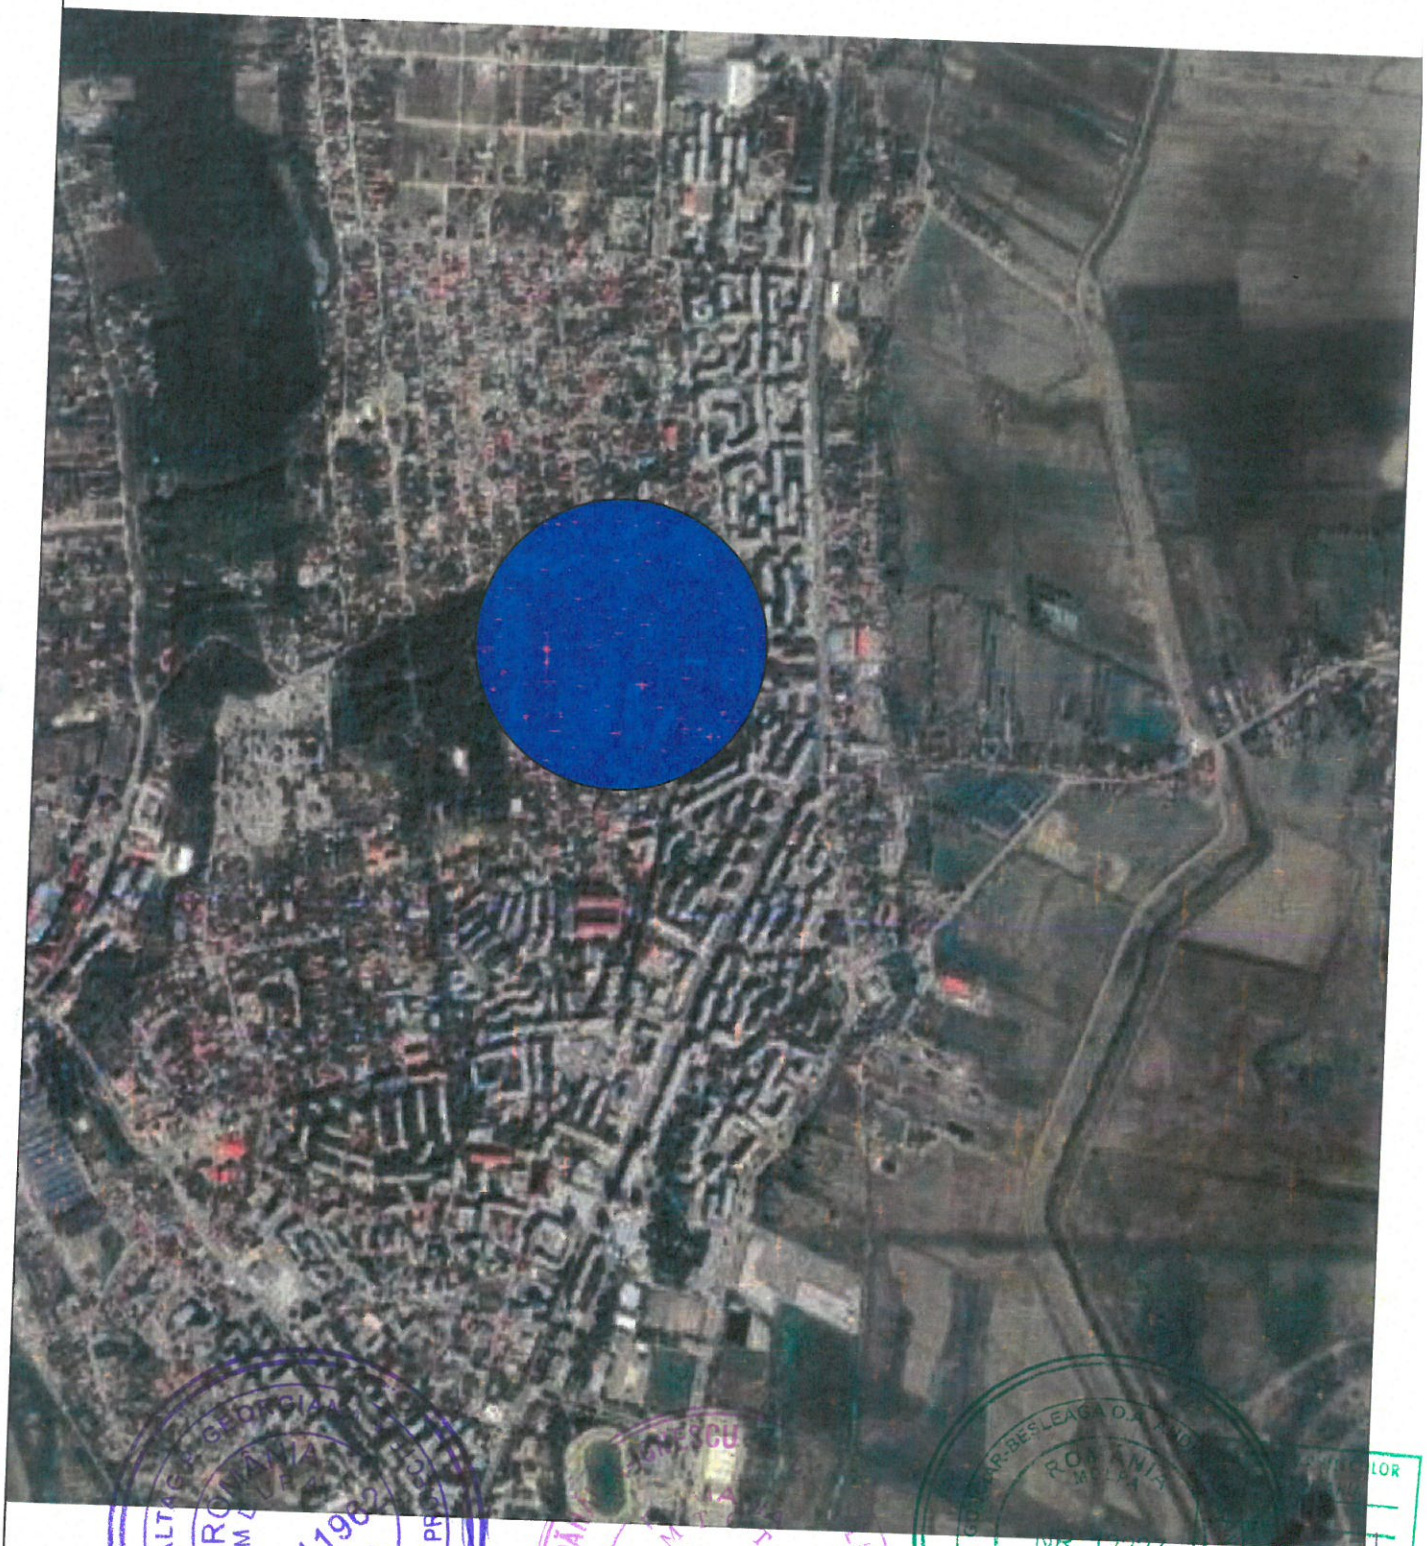


AMPLASAMENT STUDIAT

Expert					
Verificator					**Cerinta**
Specificatie	**Nume, Prenume**	**Semnatura**	**Referat/ Expertiza**		**Nr./ Data**
	S.C. PAUL CONSULTING SSM-SU S.R.L. *Nr. Înregistrare la Registrul Comerțului: J22/2569/2016* *Cod fiscal: 36807495* *Telefon: Col.(r) CIUBOTARIU-ANA PAUL - 0752 005 340* *E-mail: ciubotariu.paul1967@gmail.com*		**Beneficiar:** UAT VASLUI		
			Amplasament: Municipiul Vaslui, str. Maresal Constantin Prezan, nr. 23, NC 83294, judetul Vaslui		**Proiect nr: 74/2024**
Șef proiect:	Arh. V. Mihalache Butnaru Marian Viorel		**Denumire proiect:** RECONVERSIE ZONA URBANA DEGRADATAA FOSTEI GARNIZOANE VASLUI IN SPATIU VERDE SI DE AGREMENT		**Faza: S.F.**
Proiectat:	Arh. V. Mihalache Butnaru Marian Viorel		Scara **1:5000**		
Desenat:	Savin Tony-Sebastian		**Data: 2024**	**Titlu plansa: PLAN DE INCADRARE**	**Plansa: A.00**