


SITUATIE PROPUSA

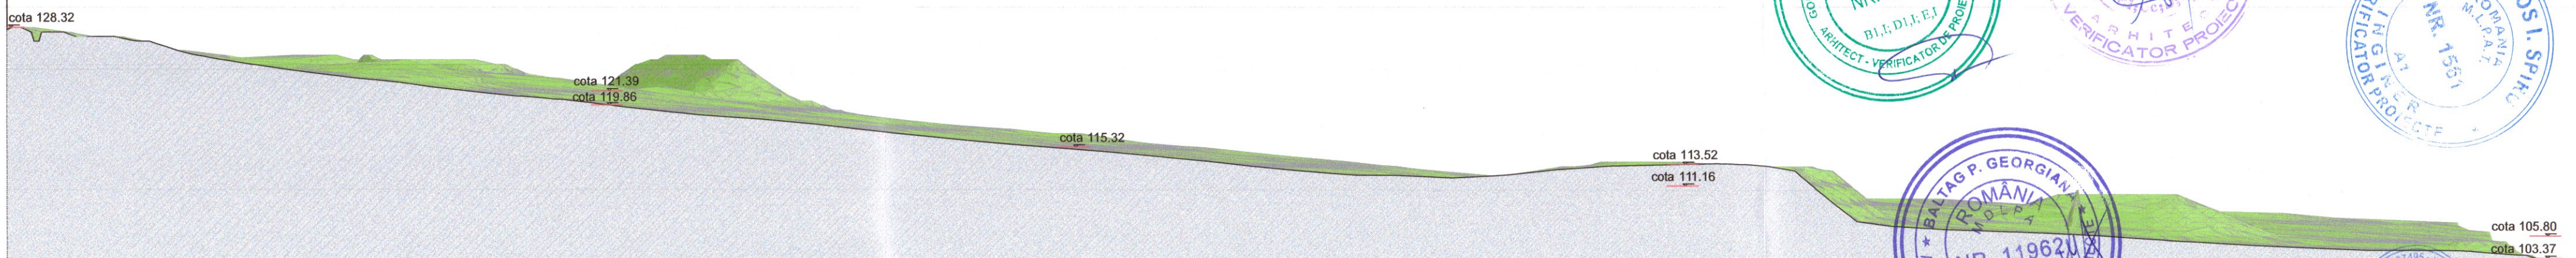

SITUATIE EXISTENTA

ORDINUL ARHITECTILOR DIN ROMÂNIA 12336 Marian-Viorel MIHALACHE BUTNARU Arhitect cu drept de semnătură

GONCIAR-BESLEAGA O.A. ANDRA-STEFANA ROMÂNIA M.D.L.P.A. NR. 12227 B.I.; D.I.; E.I. ARHITECT - VERIFICATOR DE PROIECTE

DĂNĂILĂ-IONESCU A. GABRIELA ROMÂNIA M.D.L.P.A. NR. 11910 ARHITECT VERIFICATOR PROIECTE

PIRATOS I. SPIRIDON VERIFICATOR PROIECTE ROMÂNIA M.D.L.P.A. NR. 1551 A1 A2 A3 A4 A5 A6

BALTAG P. GEORGIANA ROMÂNIA M.D.L.P.A. NR. 11962 B1.I; D1.I ARHITECT - VERIFICATOR DE PROIECTE

PAUL CONSULTING SSM-SU S.R.L. CUI RO 36807495 J22/2569/2016 Pașcani-IAȘI

Expert					**Cerinta**
Verificator				**Referat/ Expertiza**	**Nr./ Data**
Specificatie	**Nume, Prenume**	**Semnatura**		**Beneficiar:** UAT VASLUI	
	S.C. PAUL CONSULTING SSM-SU S.R.L. *Nr. Înregistrare la Registrul Comerțului: J22/2569/2016* *Cod fiscal: 36807495* *Telefon: Col.(r) CIUBOTARIU-ANA PAUL - 0752 005 340* *E-mail: ciubotariu.paul1967@gmail.com*			**Amplasament:** Municipiul Vaslui, str. Maresal Constantin Prezan, nr. 23, NC 83294, judetul Vaslui	**Proiect nr: 74/2024**
				Denumire proiect: RECONVERSIE ZONA URBANA DEGRADATA A FOSTEI GARNIZOANE VASLUI IN SPATIU VERDE SI DE AGREMENT	**Faza: S.F.**
Şef proiect:	Arh. V. Mihalache Butnaru Marian Viorel		Scara 1:500		
Proiectat:	Arh. V. Mihalache Butnaru Marian Viorel				
Desenat:	Savin Tony-Sebastian		**Data: 2024**	**Titlu plansa:** SECTIUNI TRANSVERSALE	**Plansa: A.01.3**