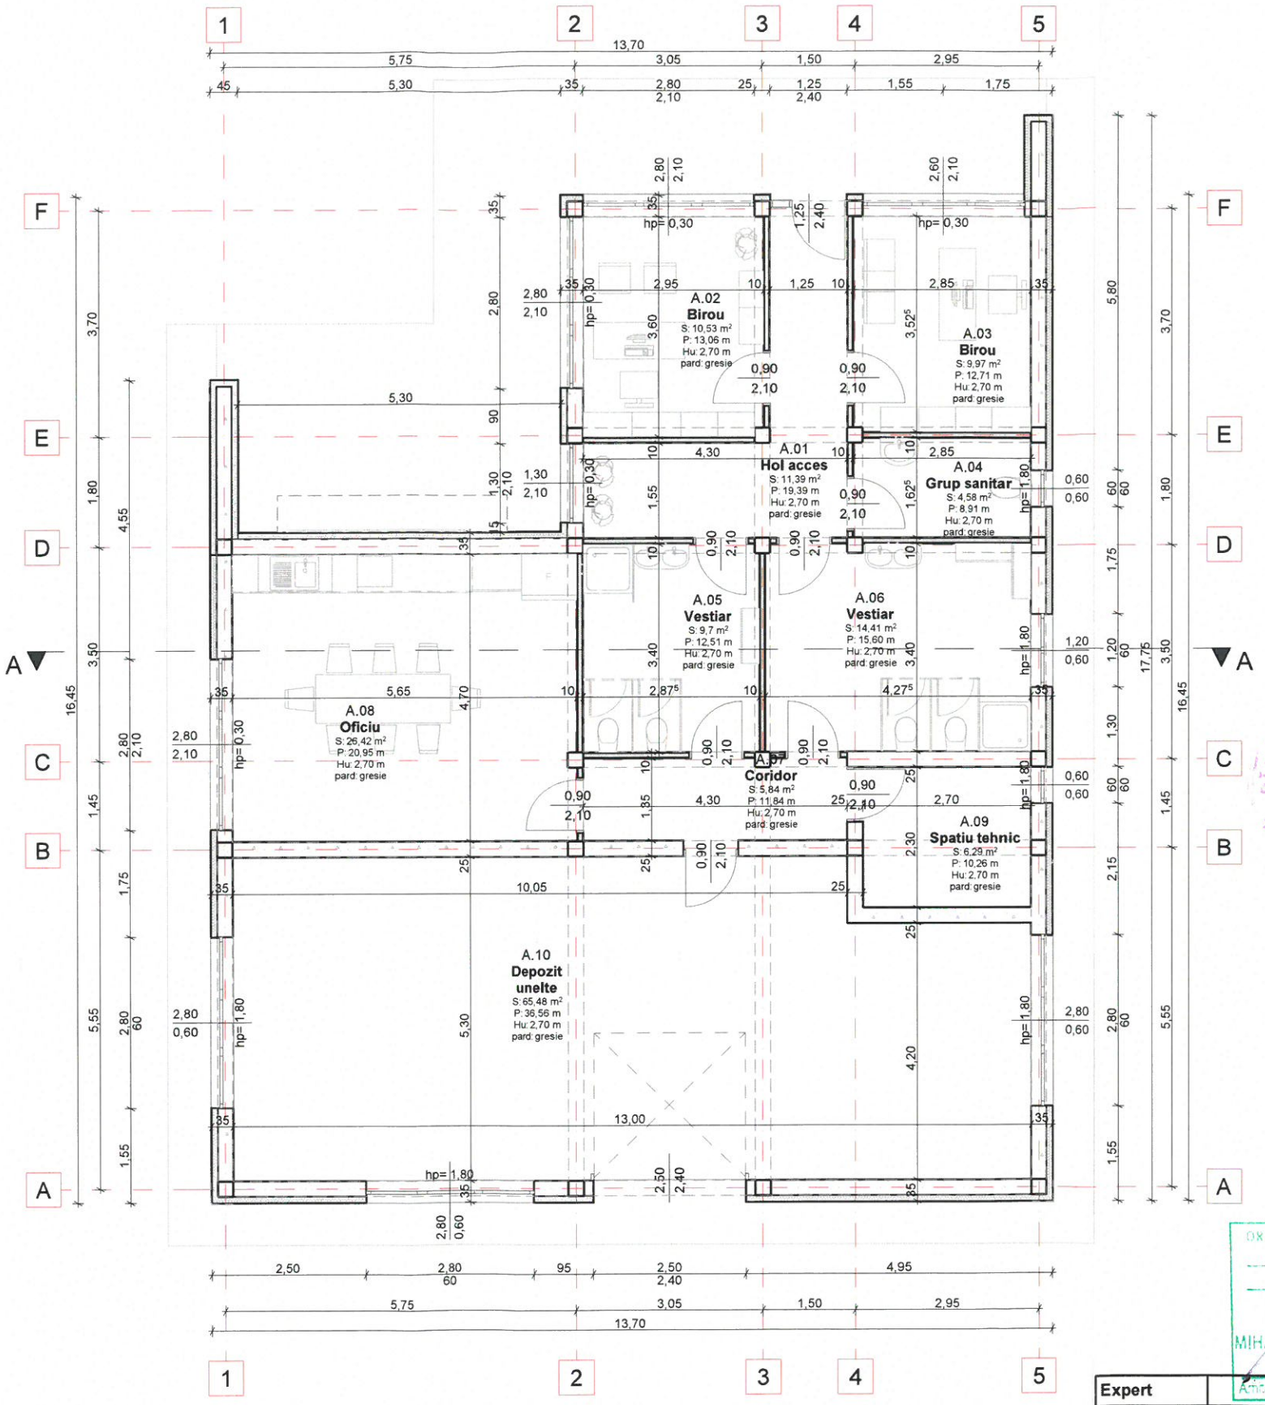


Legenda pereti - Elemente

Vedere în Plan	Grosime	Denumire
11	0,11	PI | 10cm Gips-carton 1x12,5mm
26	0,27	PI | 25cm BCA
37	0,37⁵	PE | 25cm BCA | 10cm Polistiren expandat
48	0,48	PE | 25cm BCA | 2x10cm Polistiren expandat

Arie utila Incaperi

Nivel	ID	Denumire	Arie	Perimetru	Înălțime	Volum net	Finisaj pardoseala
Parter							
	A.01	Hol acces	11,39	19,39	2,70	30,69	gresie
	A.02	Birou	10,53	13,06	2,70	28,43⁵	gresie
	A.03	Birou	9,97	12,71	2,70	26,92⁵	gresie
	A.04	Grup sanitar	4,58	8,91	2,70	12,36	gresie
	A.05	Vestiar	9,70	12,51	2,70	26,19	gresie
	A.06	Vestiar	14,41	15,60	2,70	38,90⁵	gresie
	A.07	Coridor	5,84	11,84	2,70	15,70	gresie
	A.08	Oficiu	26,42	20,95	2,70	71,33	gresie
	A.09	Spatiu tehnic	6,29	10,26	2,70	16,90⁵	gresie
	A.10	Depozit unelte	65,48	36,56	2,70	176,79⁵	gresie
			164,61 m²			444,23⁵ m³	

CLASA DE IMPORTANTA III
CATEGORIA DE IMPORTANTA C
GRAD DE REZISTENTA LA FOC II

Expert					Cerinta
Verificator				Referat/ Expertiza	Nr./ Data
Specificatie	Nume, Prenume	Semnatura		Beneficiar: UAT VASLUI	
	S.C. PAUL CONSULTING SSM-SU S.R.L. Nr. Înregistrare la Registrul Comerțului: J22/2569/2016 Cod fiscal: 36807495 Telefon: Col.(r) CIUBOTARIU-ANA PAUL - 0752 005 340 E-mail: ciubotariu.paul1967@gmail.com			Amplasament: Municipiul Vaslui, str. Maresal Constantin Prezan, nr. 23, NC 83294, judetul Vaslui	Proiect nr: 74/2024
Șef proiect:	Arh. V. Mihalache Butnaru Marian Viorel		Scara 1:100	Denumire proiect: RECONVERSIE ZONA URBANA DEGRADATA A FOSTEI GARNIZOANE VASLUI IN SPATIU VERDE SI DE AGREMENT	Faza: S.F.
Proiectat:	Arh. V. Mihalache Butnaru Marian Viorel		Data: 2024	Titlu plansa: PLAN PARTER - CLADIRE ADMINISTRATIVA	Plansa: A.02.1
Desenat:	Savin Tony-Sebastian				