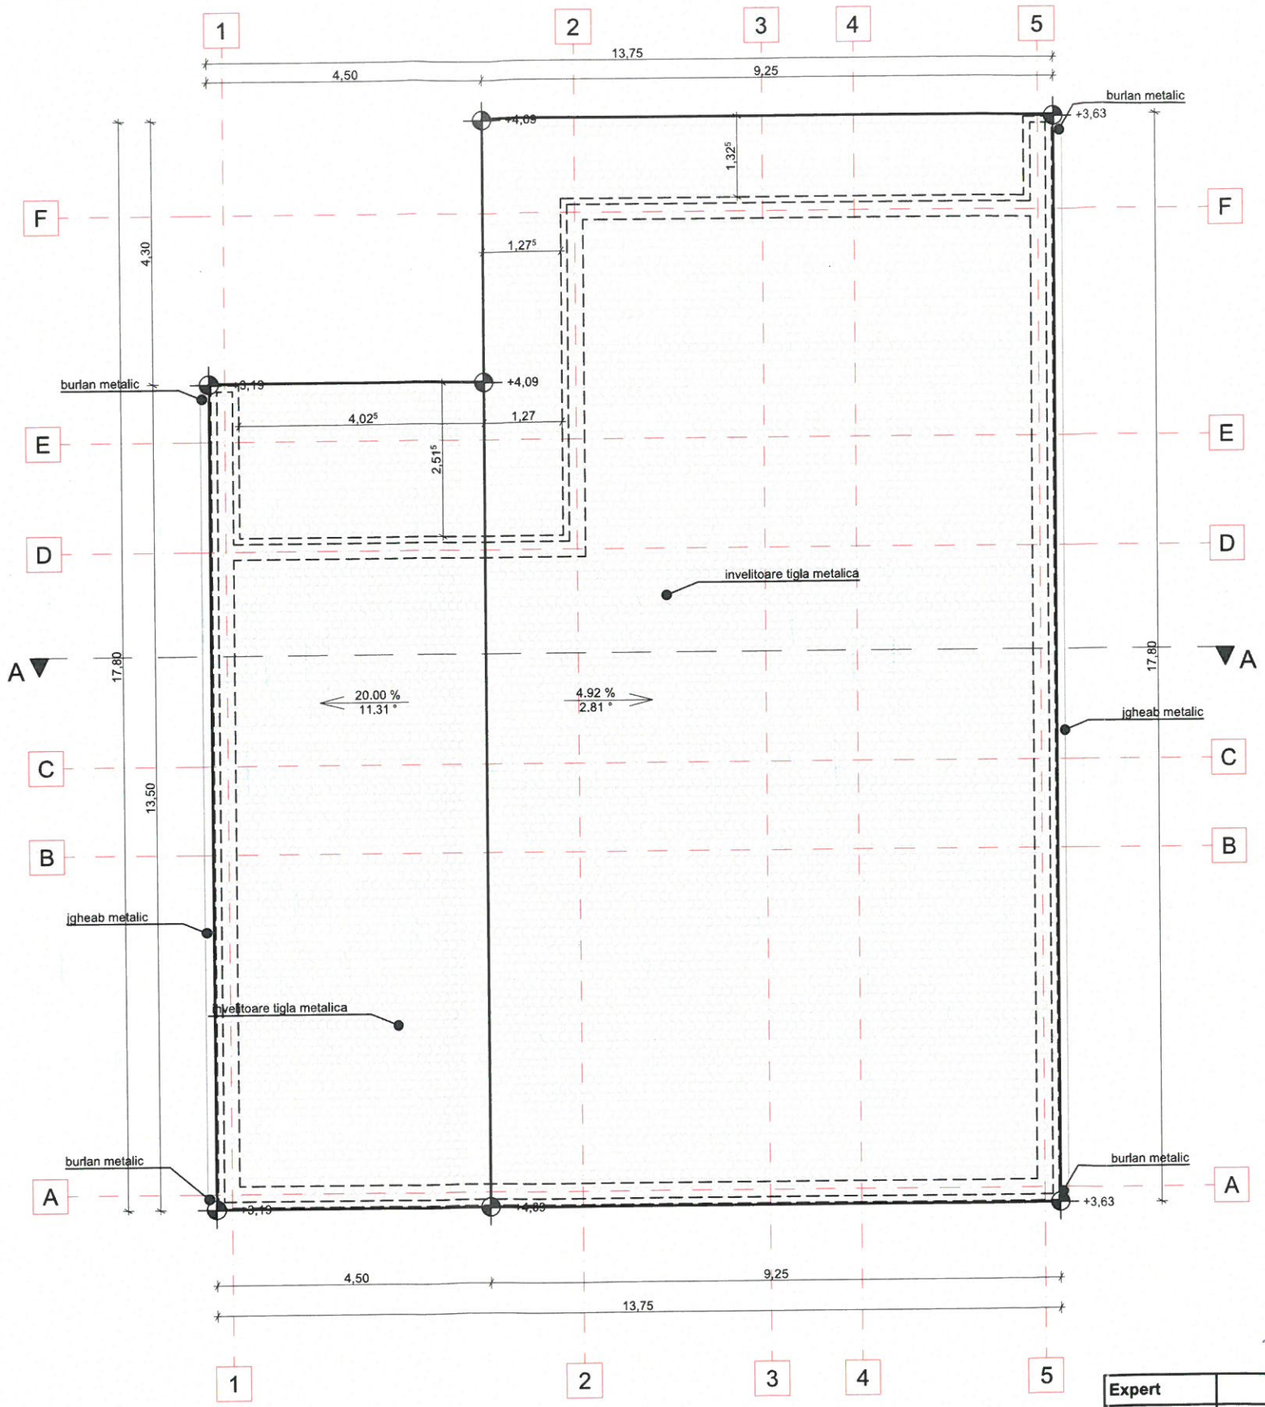


Necesar Finisaj invelitoare

Denumire finisaj	Aria expusa [m2]
Invelitoare - tigle gri	226,79

CLASA DE IMPORTANTA III
CATEGORIA DE IMPORTANTA C
GRAD DE REZISTENTA LA FOC II

Expert					Cerinta
Verificator				Referat/ Expertiza	Nr./ Data
Specificatie	Nume, Prenume	Semnatura		Beneficiar: UAT VASLUI	
	S.C. PAUL CONSULTING SSM-SU S.R.L. *Nr. Înregistrare la Registrul Comerțului: J22/2569/2016* *Cod fiscal: 36807495* *Telefon: Col.(r) CIUBOTARIU-ANA PAUL - 0752 005 340* *E-mail: ciubotariu.paul1967@gmail.com*			Amplasament: Municipiul Vaslui, str. Maresal Constantin Prezan, nr. 23, NC 83294, judetul Vaslui	Proiect nr: 74/2024
Şef proiect:	Arh. V. Mihalache Butnaru Marian Viorel		Scara 1:100	Denumire proiect: RECONVERSIE ZONA URBANA DEGRADATA A FOSTEI GARNIZOANE VASLUI IN SPATIU VERDE SI DE AGREMENT	Faza: S.F.
Proiectat:	Arh. V. Mihalache Butnaru Marian Viorel				
Desenat:	Savin Tony-Sebastian		Data: 2024	Titlu plansa: PLAN INVELITOARE - CLADIRE ADMINISTRATIVA	Plansa: A.02.2