




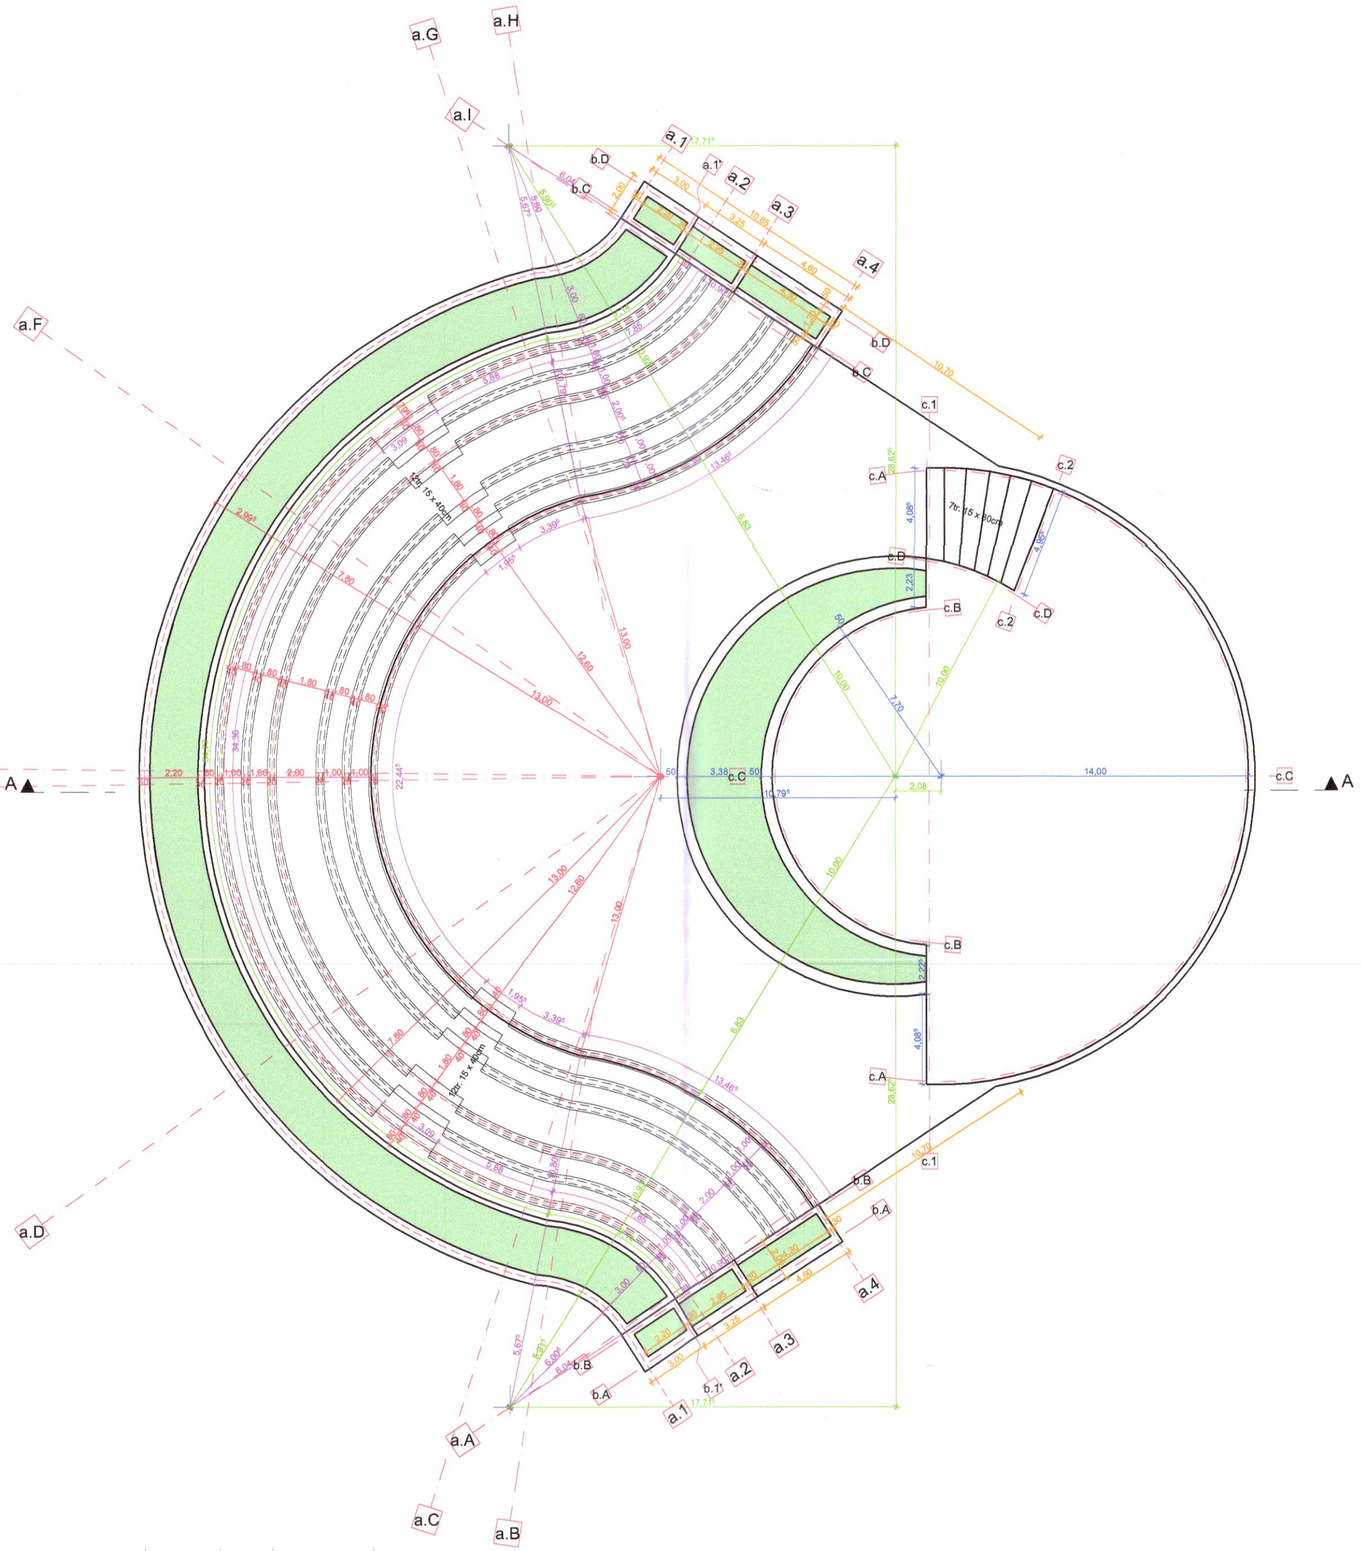

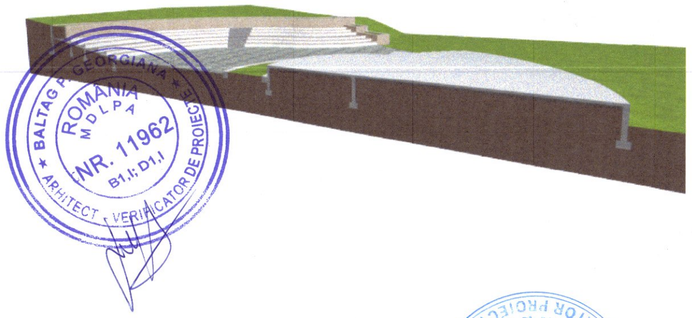

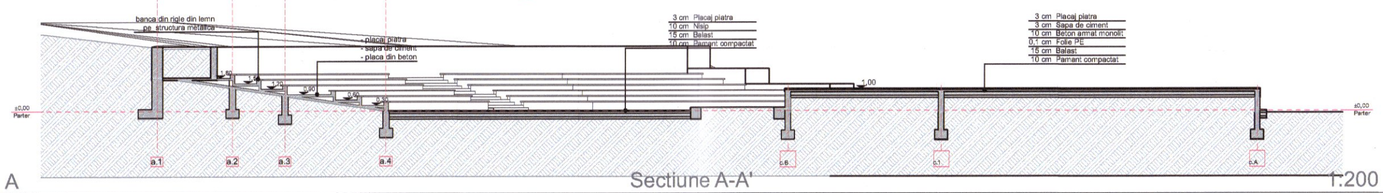

A Sectiune A-A' 1:200

ROMANIA MDLPA NR. 11962 B1,I; D1,I ARHITECT - VERIFICATOR DE PROIECT BALTAG GEORGIANA

INGINER VERIFICATOR PROIECTE SPIRATOS I. SPIRU NR. 1561 A1 ROMANIA M.L.P.A.I.

ORDINUL ARHITECȚILOR DIN ROMÂNIA 12336 Marian-Viorel MIHALACHE BUTNARU Arhitect cu drept de semnătură

PAUL CONSULTING SSM-SU S.R.L. Rediu-IASI CUI RO 36807495 J22/2569/2016

CLASA DE IMPORTANTA III
CATEGORIA DE IMPORTANTA C

Expert					**Cerinta**
Verificator				**Referat/ Expertiza**	**Nr./ Data**
Specificatie	**Nume, Prenume**	**Semnatura**		**Beneficiar:** UAT VASLUI	
	S.C. PAUL CONSULTING SSM-SU S.R.L. *Nr. Înregistrare la Registrul Comerțului: J22/2569/2016* *Cod fiscal: 36807495* *Telefon: Col.(r) CIUBOTARIU-ANA PAUL - 0752 005 340* *E-mail: ciubotariu.paul1967@gmail.com*			**Amplasament:** Municipiul Vaslui, str. Maresal Constantin Prezan, nr. 23, NC 83294, judetul Vaslui	**Proiect nr: '74/2023**
				Denumire proiect: RECONVERSIE ZONA URBANA DEGRADATAA FOSTEI GARNIZOANE VASLUI IN SPATIU VERDE SI DE AGREMENT	**Faza: S.F.**
Șef proiect:	Arh. V. Mihalache Butnaru Marian Viorel		Scara **1:200**		
Proiectat:	Arh. V. Mihalache Butnaru Marian Viorel				
Desenat:	Savin Tony-Sebastian		**Data: 2024**	**Titlu plansa: PLAN AMFITEATRU**	**Plansa: A.04.1**