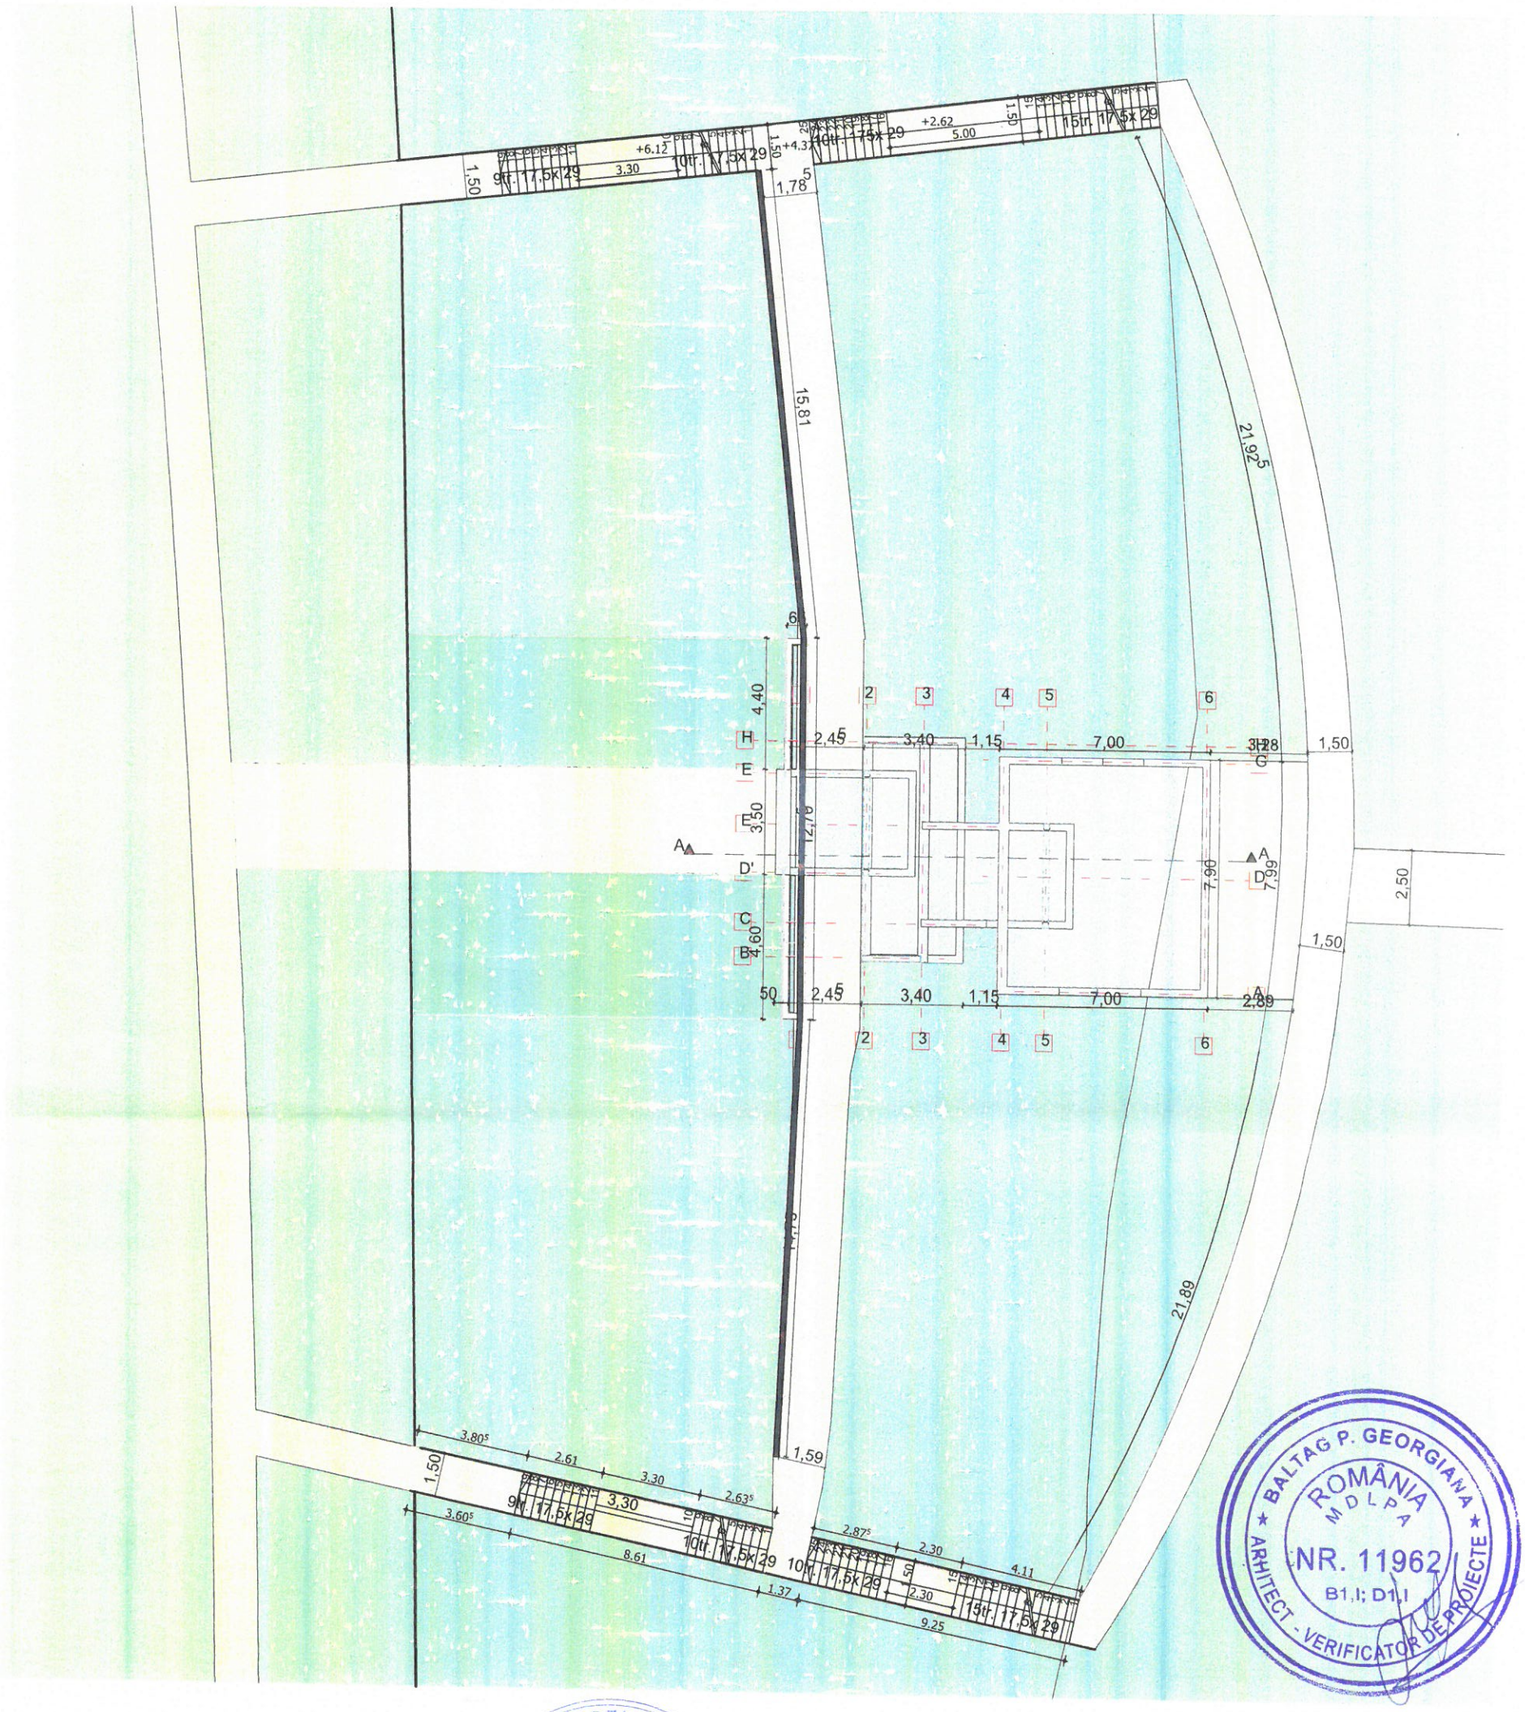


Dale pietonale latime 1,5-2,5m

Dale inierbate (latime 1,5m pietonal, 3,5m carosabil)

Spatii verzi

Cascada

SPINATOS I. SPIRU
INGINER VERIFICATOR PROIECTE
A1
NR. 1564
ROMANIA M.L.P.A.T.

PAUL CONSULTING SSM-SU S.R.L.
CUI RO 36807495 · J22/2569/2016
Rediu-IASI

ORDINUL ARHITECȚILOR DIN ROMÂNIA
12336
Marian-Viorel MIHALACHE BUTNARU
Arhitect cu drept de semnătură

BALTAG P. GEORGIANA
ROMÂNIA M D L P A
NR. 11962
B1,I; D1,I
ARHITECT - VERIFICATOR DE PROIECTE

CLASA DE IMPORTANTA III
CATEGORIA DE IMPORTANTA C

Expert					**Cerinta**
Verificator				**Referat/ Expertiza**	**Nr./ Data**
Specificatie	**Nume, Prenume**	**Semnatura**		**Beneficiar:** UAT VASLUI	
	S.C. PAUL CONSULTING SSM-SU S.R.L. *Nr. Înregistrare la Registrul Comerțului 6920625* *Cod fiscal 36807495* *Telefon: Col.(r) CIUBOTARIU-ANA PAUL - 0752 005 340* *E-mail: ciubotariu.paul1967@gmail.com*			**Amplasament:** Municipiul Vaslui, str. Maresal Constantin Prezan, nr. 23, NC 83294, judetul Vaslui	**Proiect nr:** 74/2024
Șef proiect:	Arh. V. Mihalache Butnaru Marian Viorel		Scara 1:200	**Denumire proiect:** RECONVERSIE ZONA URBANA DEGRADATA A FOSTEI GARNIZOANE VASLUI IN SPATIU VERDE SI DE AGREMENT	**Faza:** S.F.
Proiectat:	Arh. V. Mihalache Butnaru Marian Viorel				
Desenat:	Savin Tony-Sebastian		**Data:** 2024	**Titlu plansa:** PLAN GENERAL CASCADA	**Plansa:** A.05.1