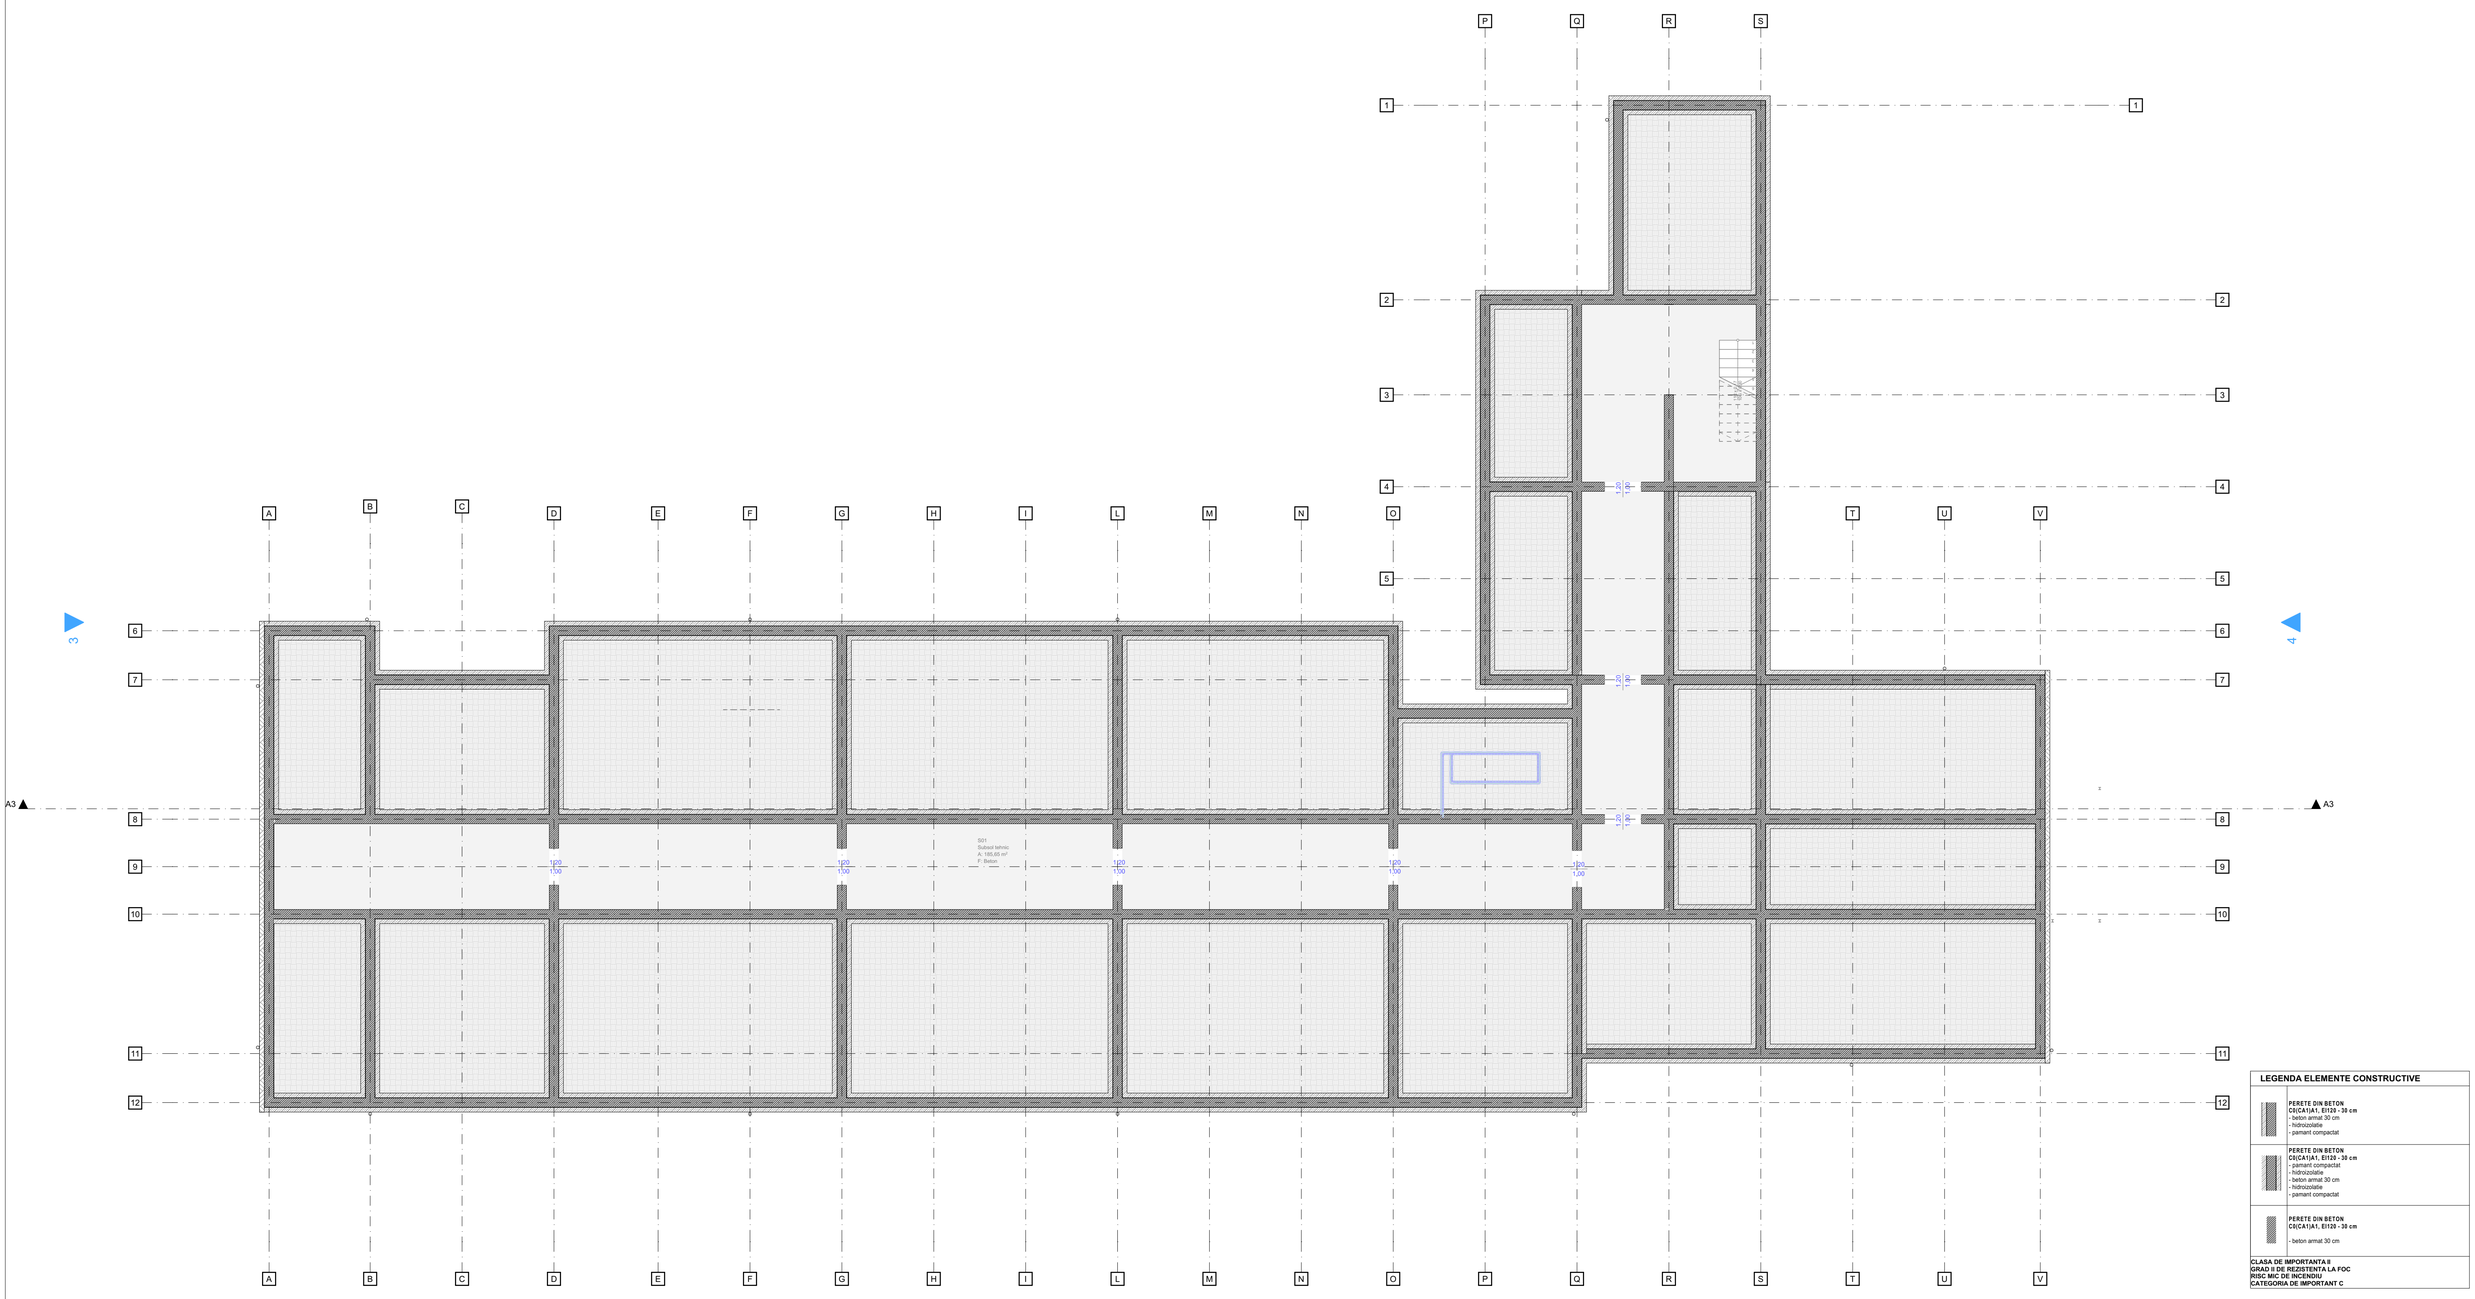


LEGENDA ELEMENTE CONSTRUCTIVE

	PERETE DIN BETON **C0(CA1)A1, EI120 - 30 cm** - beton armat 30 cm - hidroizolatie - pamant compactat
	PERETE DIN BETON **C0(CA1)A1, EI120 - 30 cm** - pamant compactat - hidroizolatie - beton armat 30 cm - hidroizolatie - pamant compactat
	PERETE DIN BETON **C0(CA1)A1, EI120 - 30 cm** - beton armat 30 cm

CLASA DE IMPORTANTA II
GRAD II DE REZISTENTA LA FOC
RISC MIC DE INCENDIU
CATEGORIA DE IMPORTANT C

Expert					**Cerinta**
Verificator				**Referat/ Expertiza**	**Nr./ Data**
Specificatie	**Nume, Prenume**	**Semnatura**		**Beneficiar:** UAT Municipiu Vaslui	
	S.C PAUL CONSULTING SSM.-SU. S.R.L. *Nr. Inregistrare la Registrul Comertului: J22/2569/06.12.2016* *Cod fiscal: 36807495* *Telefon: Col (r) CIUBOTARIU-ANA PAUL - 0752 005 340* *E-mail: ciubotariu.paul1967@gmail.com*			**Amplasament:** Strada Cuza Voda 1, Vaslui 730068 C.F. 82678 - C1	**Proiect nr:** **21/ 2025**
				Denumire proiect:	**Faza:** **D.A.L.I.**
Şef proiect:	Arh.Mihalache Butnaru Marian Viorel		Scara **1:100**	IMBUNATATIREA EFICIENTEI ENERGETICE A SCOLII GIMNAZIALE CONSTANTIN MOTAS	
Proiectat:	Arh.Mihalache Butnaru Marian Viorel				
Desenat:	Arh. stud. Andries Narcis Alin		**Data:** **2025**	**Titlu plansa:** **PLAN SUBSOL TEHNIC - EXISTENT/ PROPUS**	**Plansa:** **A.11**