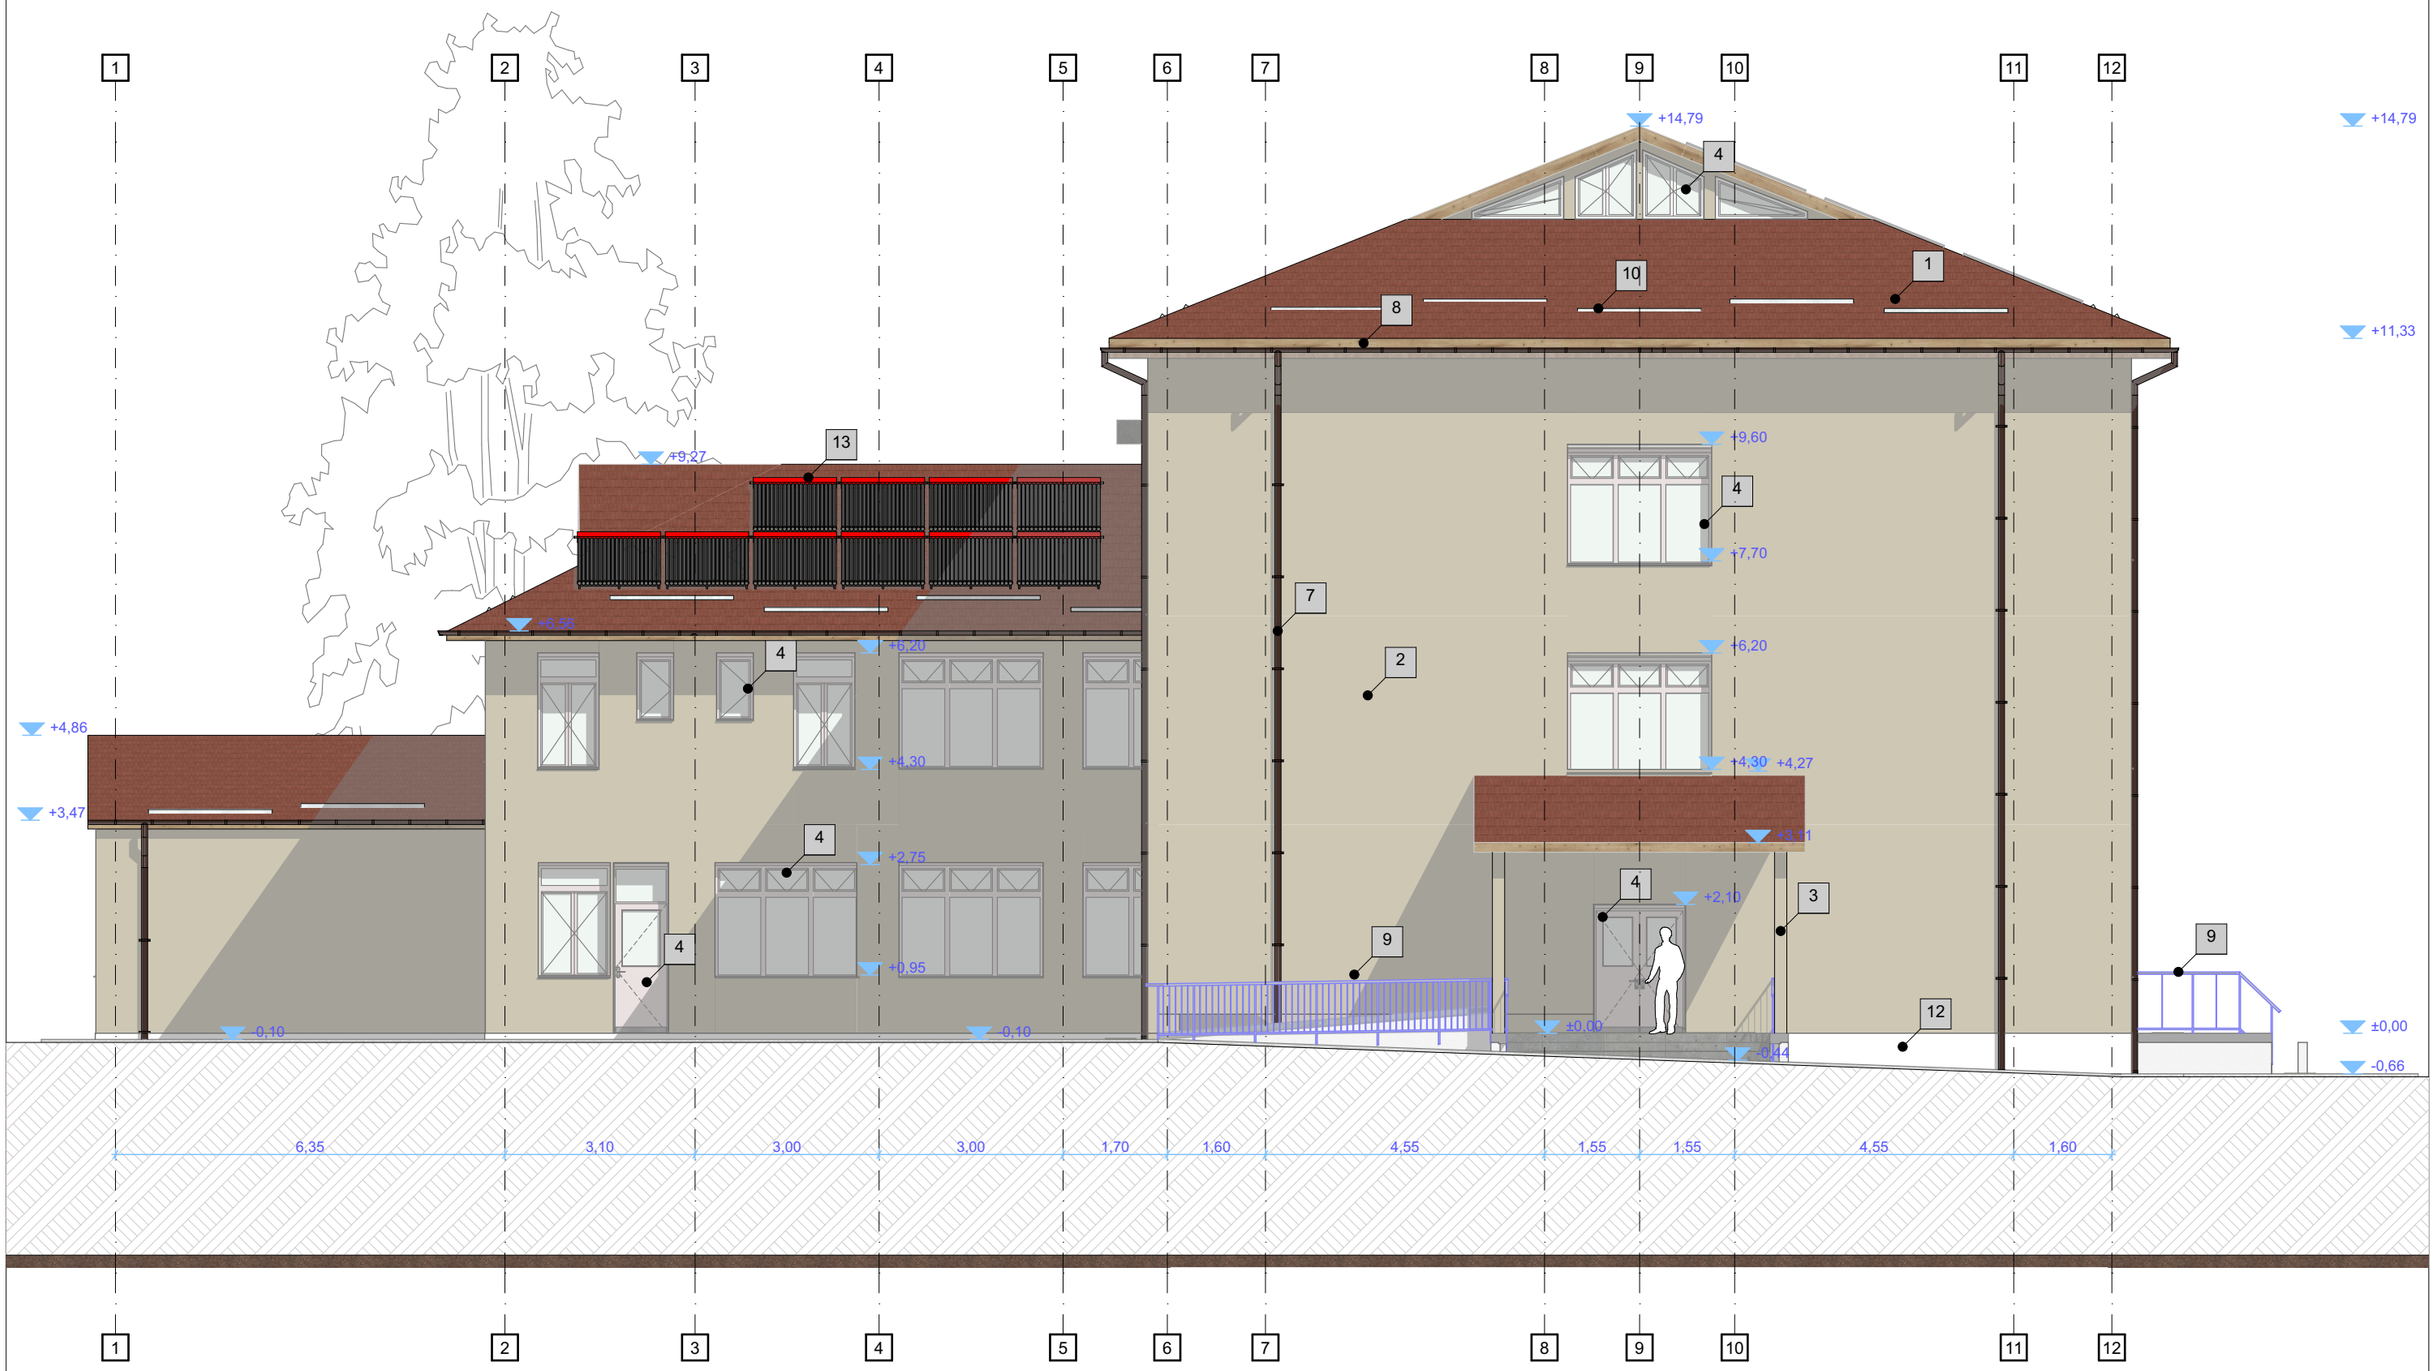


1.Tigla metalica rosiatica
2.Tencuiala exterioara decorativa (culoare crem)
3.Elemente de lemn
4.Tamplarie din Aluminiu, B-s1,d0 (culoare alb) - geam triplu termoizolant, bariera calda si sticla securizata la ochiurile din partea inferioara
5.Tencuiala exterioara decorativa soclu (culoare crem)
6.Tencuiala exterioara decorativa (culoare alba)
7. Burlan metalic (culoare maro)
8. Jgheab metalic (culoare maro)
9. Balustrada metalica (culoare gri)
10. Opritor zapada rosu, mat structurat, L= 2m
11. Panouri fotovoltaice
12. Tencuiala siliconata pentru soclu (crem)

Expert					**Cerinta**
Verificator				**Referat/ Expertiza**	**Nr./ Data**
Specificatie	**Nume, Prenume**	**Semnatura**		**Beneficiar:** UAT Municipiu Vaslui	
	S.C PAUL CONSULTING SSM.-SU. S.R.L. *Nr. Înregistrare la Registrul Comerţului: J22/2569/06.12.2016* *Cod fiscal: 36807495* *Telefon: Col.(r) CIUBOTARIU-ANA PAUL - 0752 005 340* *E-mail: ciubotariu.paul1967@gmail.com*			**Amplasament:** Strada Cuza Vodă 1, Vaslui 730068 C.F. 82878 - C1	**Proiect nr:** **21/ 2025**
Şef proiect:	Arh.Mihalache Butnaru Marian Viorel		Scara **1:100**	**Denumire proiect:** IMBUNATATIREA EFICIENTEI ENERGETICE A SCOLII GIMNAZIALE CONSTANTIN MOTAS	**Faza:** **D.A.L.I.**
Proiectat:	Arh.Mihalache Butnaru Marian Viorel				
Desenat:	Arh. stud. Andries Narcis Alin		**Data:** **2025**	**Titlu plansa:** **FATADA LATERALA STANGA - PROPUS**	**Plansa:** **A.17**