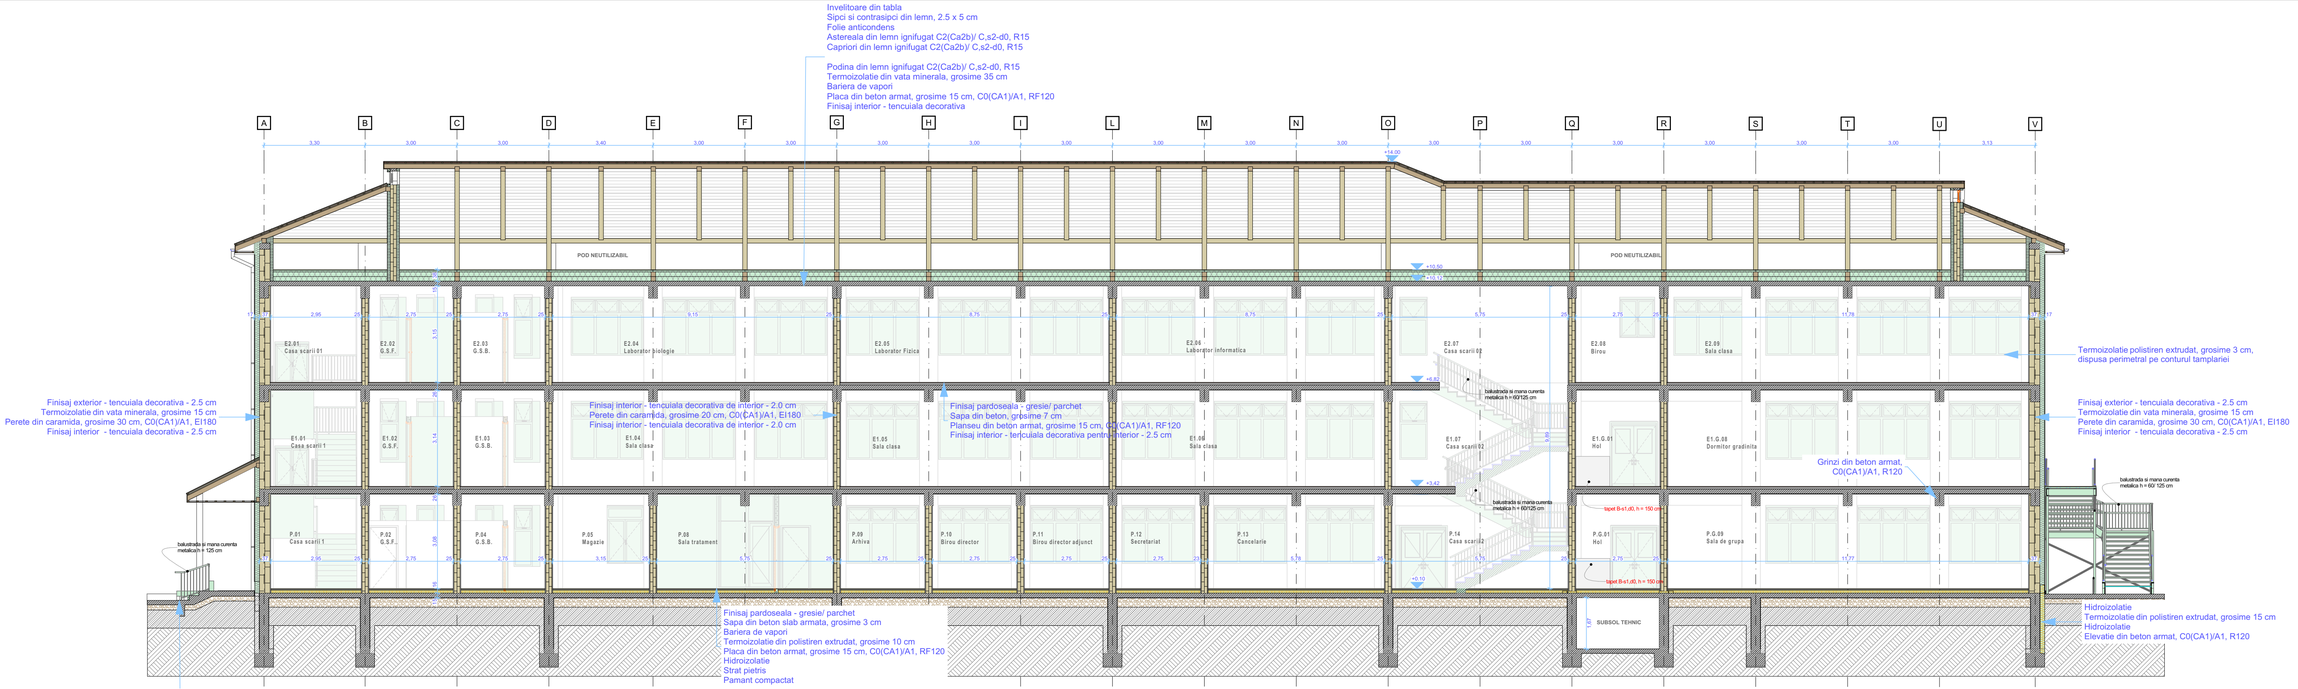


Expert					**Cerinta**
Verificator				**Referat/ Expertiza**	**Nr./ Data**
Specificatie	**Nume, Prenume**	**Semnatura**		**Beneficiar:** UAT Municipiu Vaslui	
	S.C PAUL CONSULTING SSM.-SU. S.R.L. *Nr. înregistrare la Registrul Comerțului: J22/2569/06.12.2016* *Cod fiscal: 36907495* *Telefon: Col.(r) CIUBOTARIU-ANA PAUL - 0752.005.340* *E-mail: ciubotariu.paul1967@gmail.com*			**Amplasament:** Strada Cuza Vodă 1, Vaslui 730068 C.F. 82878 - C1	**Proiect nr: 21/ 2025**
				Denumire proiect:	**Faza: D.A.L.I.**
Şef proiect:	Arh.Mihalache Butnaru Marian Viorel		Scara **1:100**	IMBUNATATIREA EFICIENTEI ENERGETICE A SCOLII GIMNAZIALE CONSTANTIN MOTAS	
Proiectat:	Arh.Mihalache Butnaru Marian Viorel				
Desenat:	Arh. stud. Andries Narcis Alin		**Data: 2025**	**Titlu plansa:** **SECTIUNE A-A' - PROPUS**	**Plansa: A.19**