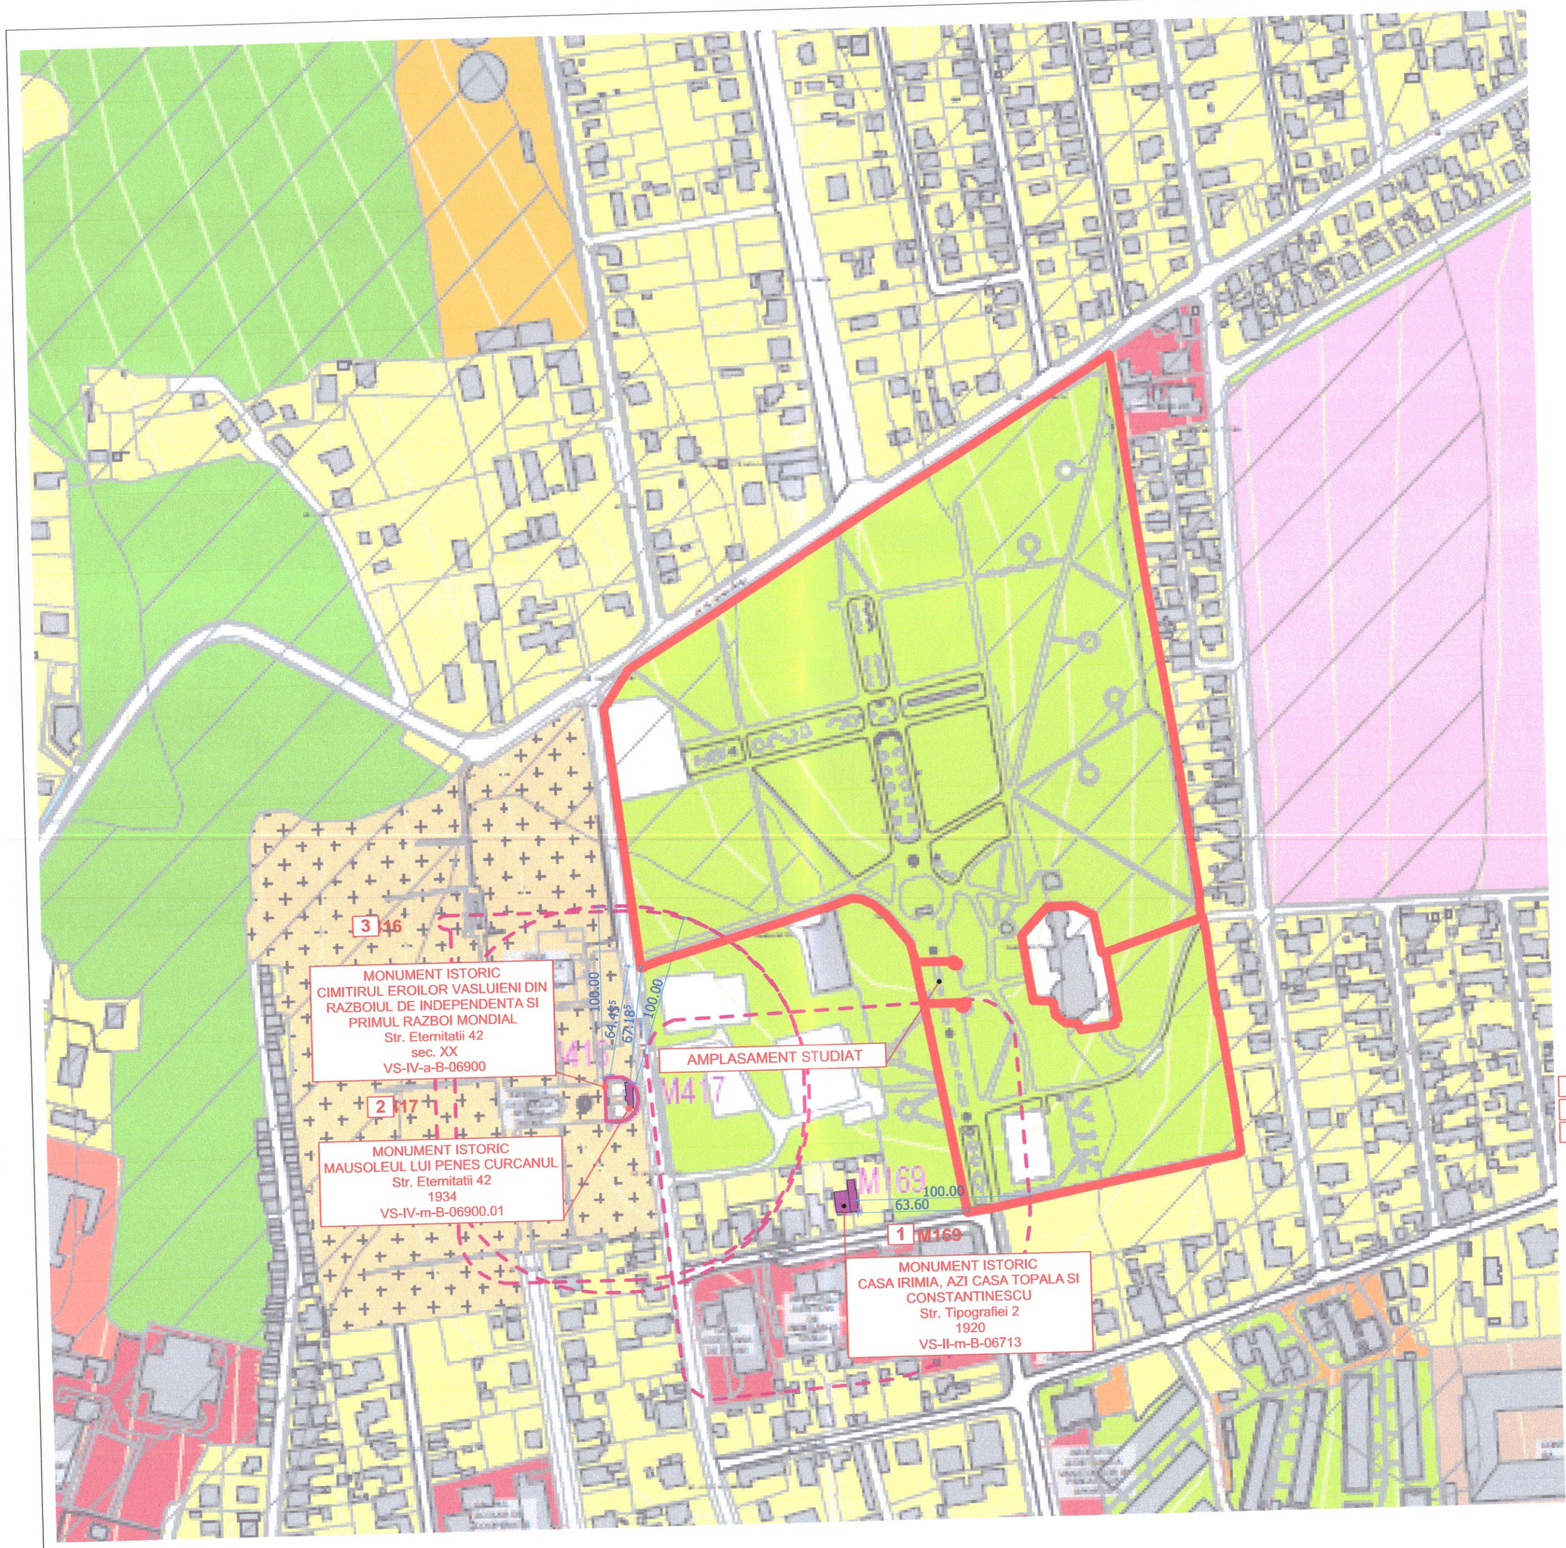



N

**LEGENDA**

- LIMITA AMPLASAMENT STUDIAT
- IMPREJMUIRE EXISTENTA

**ZONIFICARE FUNCȚIONALĂ**

- ZONĂ LOCUINȚE INDIVIDUALE
- ZONĂ LOCUINȚE COLECTIVE
- ZONĂ INSTITUȚII ȘI SERVICII
- ZONĂ COMERȚ ȘI SERVICII
- ZONĂ SPAȚII VERZI / SPORT / AGREMENT
- ZONĂ PĂDURI
- ZONĂ TERENURI CU DESTINAȚIE SPECIALĂ
- ZONĂ CIMITIRE
- ZONĂ CONSTRUCȚII TEHNICO-EDILITARE
- ZONĂ UNITĂȚI INDUSTRIALE/DEPOZITARE
- ZONĂ UNITĂȚI AGRO- ZOOTEHNICE
- ZONĂ CĂI DE COMUNICAȚIE FEROVIARĂ
- ZONĂ EXTINDERE INTRAVILAN

**DRUMURI/STRĂZI:**

- STRĂZI EXISTENTE

**OBIECTIVE CU VALOARE DE PATRIMONIU**

- IMOBILE LISTATE ÎN L.M.I. (Monumente istorice)
- ANSAMBLURI LISTATE ÎN L.M.I. (Monumente istorice)
- MONUMENTE ȘI SITURI ARHEOLOGICE

| | | | |
|---|---|---|---|
| 169 | VS-II-m-B-06713 | Casa Irimia, azi Casa Topala si Constantinescu | Str. Tipografiei 2 , municipiul VASLUI 1920 |
| 416 | VS-IV-a-B-06900 | Cimitirul Eroilor vasluieni din Razboiul de Independenta si Primul Razboi Mondial | Str. Eternitatii 42 , municipiul VASLUI Sec. XX |
| 417 | VS-IV-m-B-06900.01 | Mausoleul lui Penes Curcanul | Str. Eternitatii 42 , municipiul VASLUI 1934 |

**Zona studiata se intersecteaza cu zona de protectie a 3 monumente**

1 **M169-** Casa Irimia, azi Casa Topala si Constantinescu, VS-II-m-B-06713, este situat la o distanta de 63.60 m
2 **M417-** Mausoleul lui Penes Curcanul , VS-IV-m-B-06900.01, este situat la o distanta de 67.185 m
3 **M416-** Cimitirul eroilor vasluieni din razboiul de independenta si primul razboi mondial, VS-IV-a-B-06900, este situat la o distanta de 64.455 m

P. GEORGIANA MIHALACHE NR. 11962 B1,I; D1,I ARHITECT - VERIFICATOR DE PROIECTE

OLARU ION INGINER VERIFICATOR PROIECTE

ORDINUL ARHITECȚILOR DIN ROMÂNIA 12336 Marian-Viorel MIHALACHE BUTNARU Arhitect cu drept de semnătură

CUI RO 36807495 J22/2569/06.12.2016 PAUL CONSULTING SSM-SU S.R.L. Rediu-IAȘI

| | | | |
|---|---|---|---|
| EXPERT | | | |
| VERIFICATOR | | | |
| SPECIFICATIE | NUME | SEMNATURA | CERINTA |
| | S.C. PAUL CONSULTING SSM-SU S.R.L. Nr. Inregistrare la Registrul Comertului: J22/2569/06.12.2016 Cod fiscal: 36807495 ciubotariu.paul1967@gmail.com | | |
| Sef proiect | Arh. Mihalache Butnaru M.Viorel | | Scara 1:2500 |
| Proiectat | Arh. Mihalache Butnaru M.Viorel | | Data: 2025 |
| Desenat | Stud. Arh. Ailenei Marius | | |

| | |
|---|---|
| REFERAT/EXPERTIZA | NR./DATA |
| Beneficiar: MUNICIPIUL VASLUI | Proiect: 2/ 2025 |
| Amplasament: Jud. Vaslui, Municipiul Vaslui, Strada Mihail Kogalniceanu, C.F. 87978 | |
| Denumire proiect: Obtinerea autorizatiei de construire pentru modernizare gradina publica- Parcul Copou | Faza: S.F. |
| Titlu plansa: PLAN INCADRARE IN PUG | Plansa: A.00.01 |

NOTE:
- Acest desen NU se poate folosi pentru construire inaintea obtinerii autorizatiei.
- Orice eroare sau neconcordanta va fi semnalata proiectantului inainte de construire.
- Cotele nu se deduc prin masurare pe desen.
- Orice modificare adusa acestui desen fara permisiunea scrisa a proiectantului conduce la pierderea validitatii sale.
- Acest proiect se poate utiliza O SINGURA DATA, pentru construirea unui singur imobil.
- Drepturile de autor sunt protejate prin legea nr. 8 / 1996 cu completarile ulterioare.
- Constructorul va lua toate masurile de protectia muncii si P.S.I. prevazute de legislatia in vigoare. Toate incaperile in care nu se mentioneaza riscul de incendiu se incadreaza in risc mic de incendiu.