
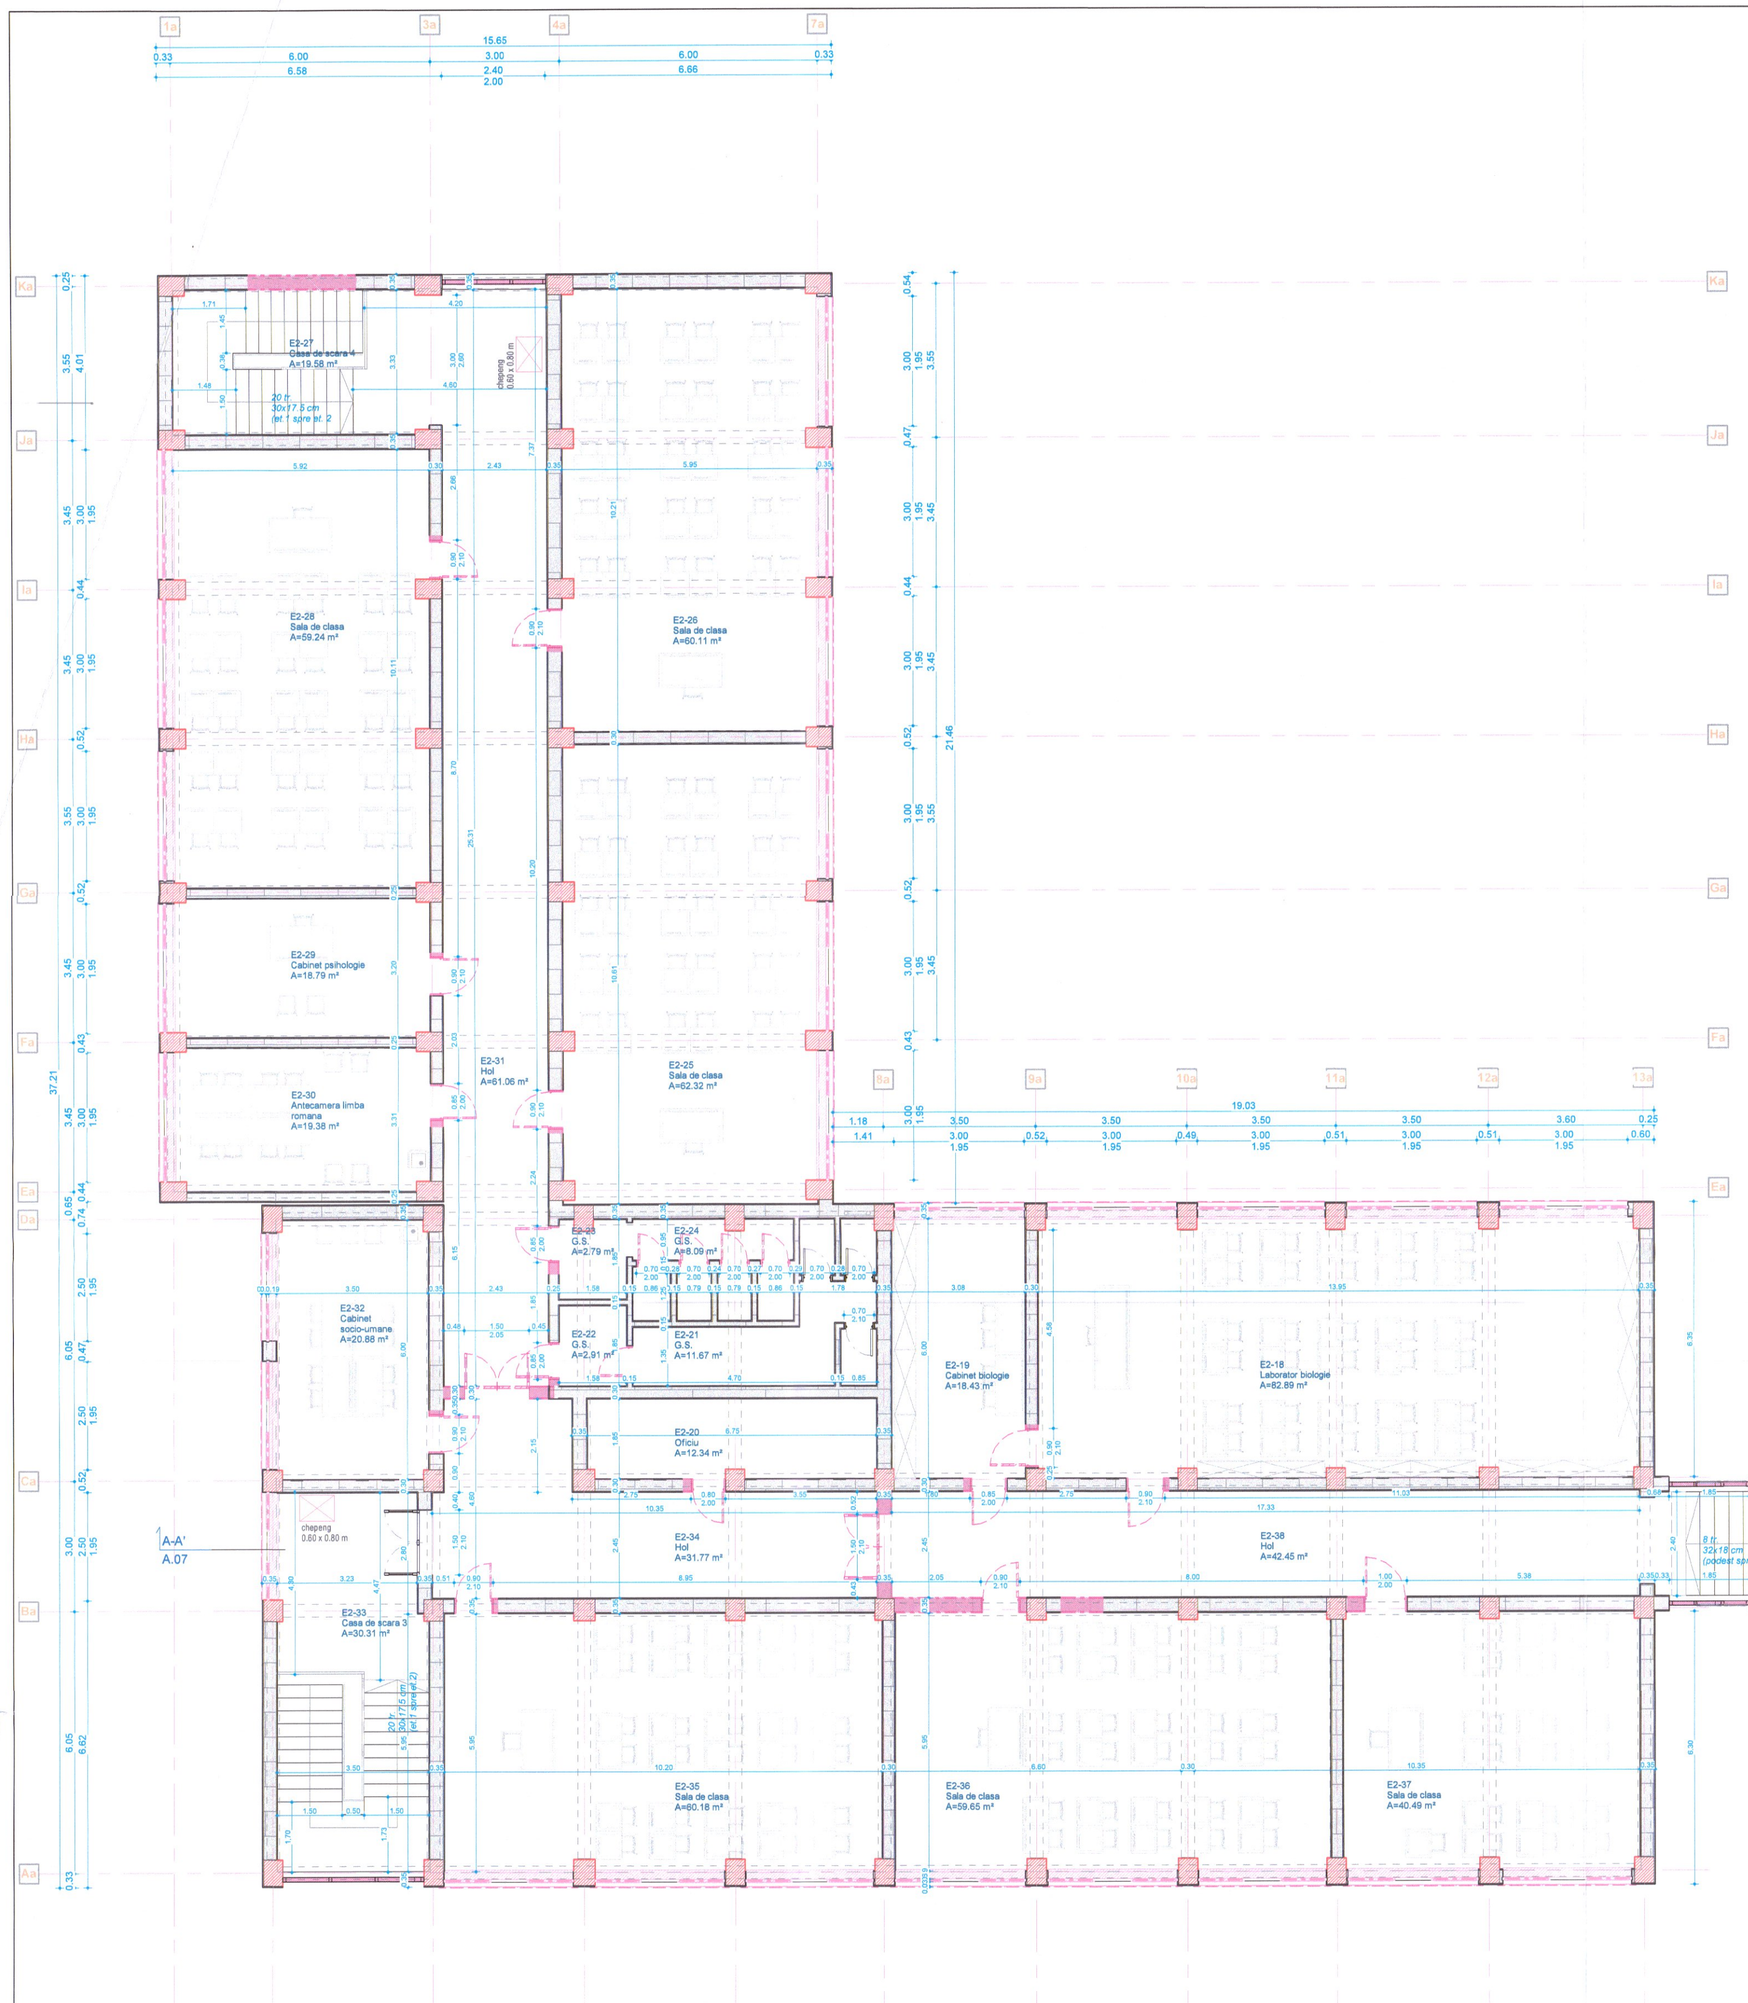


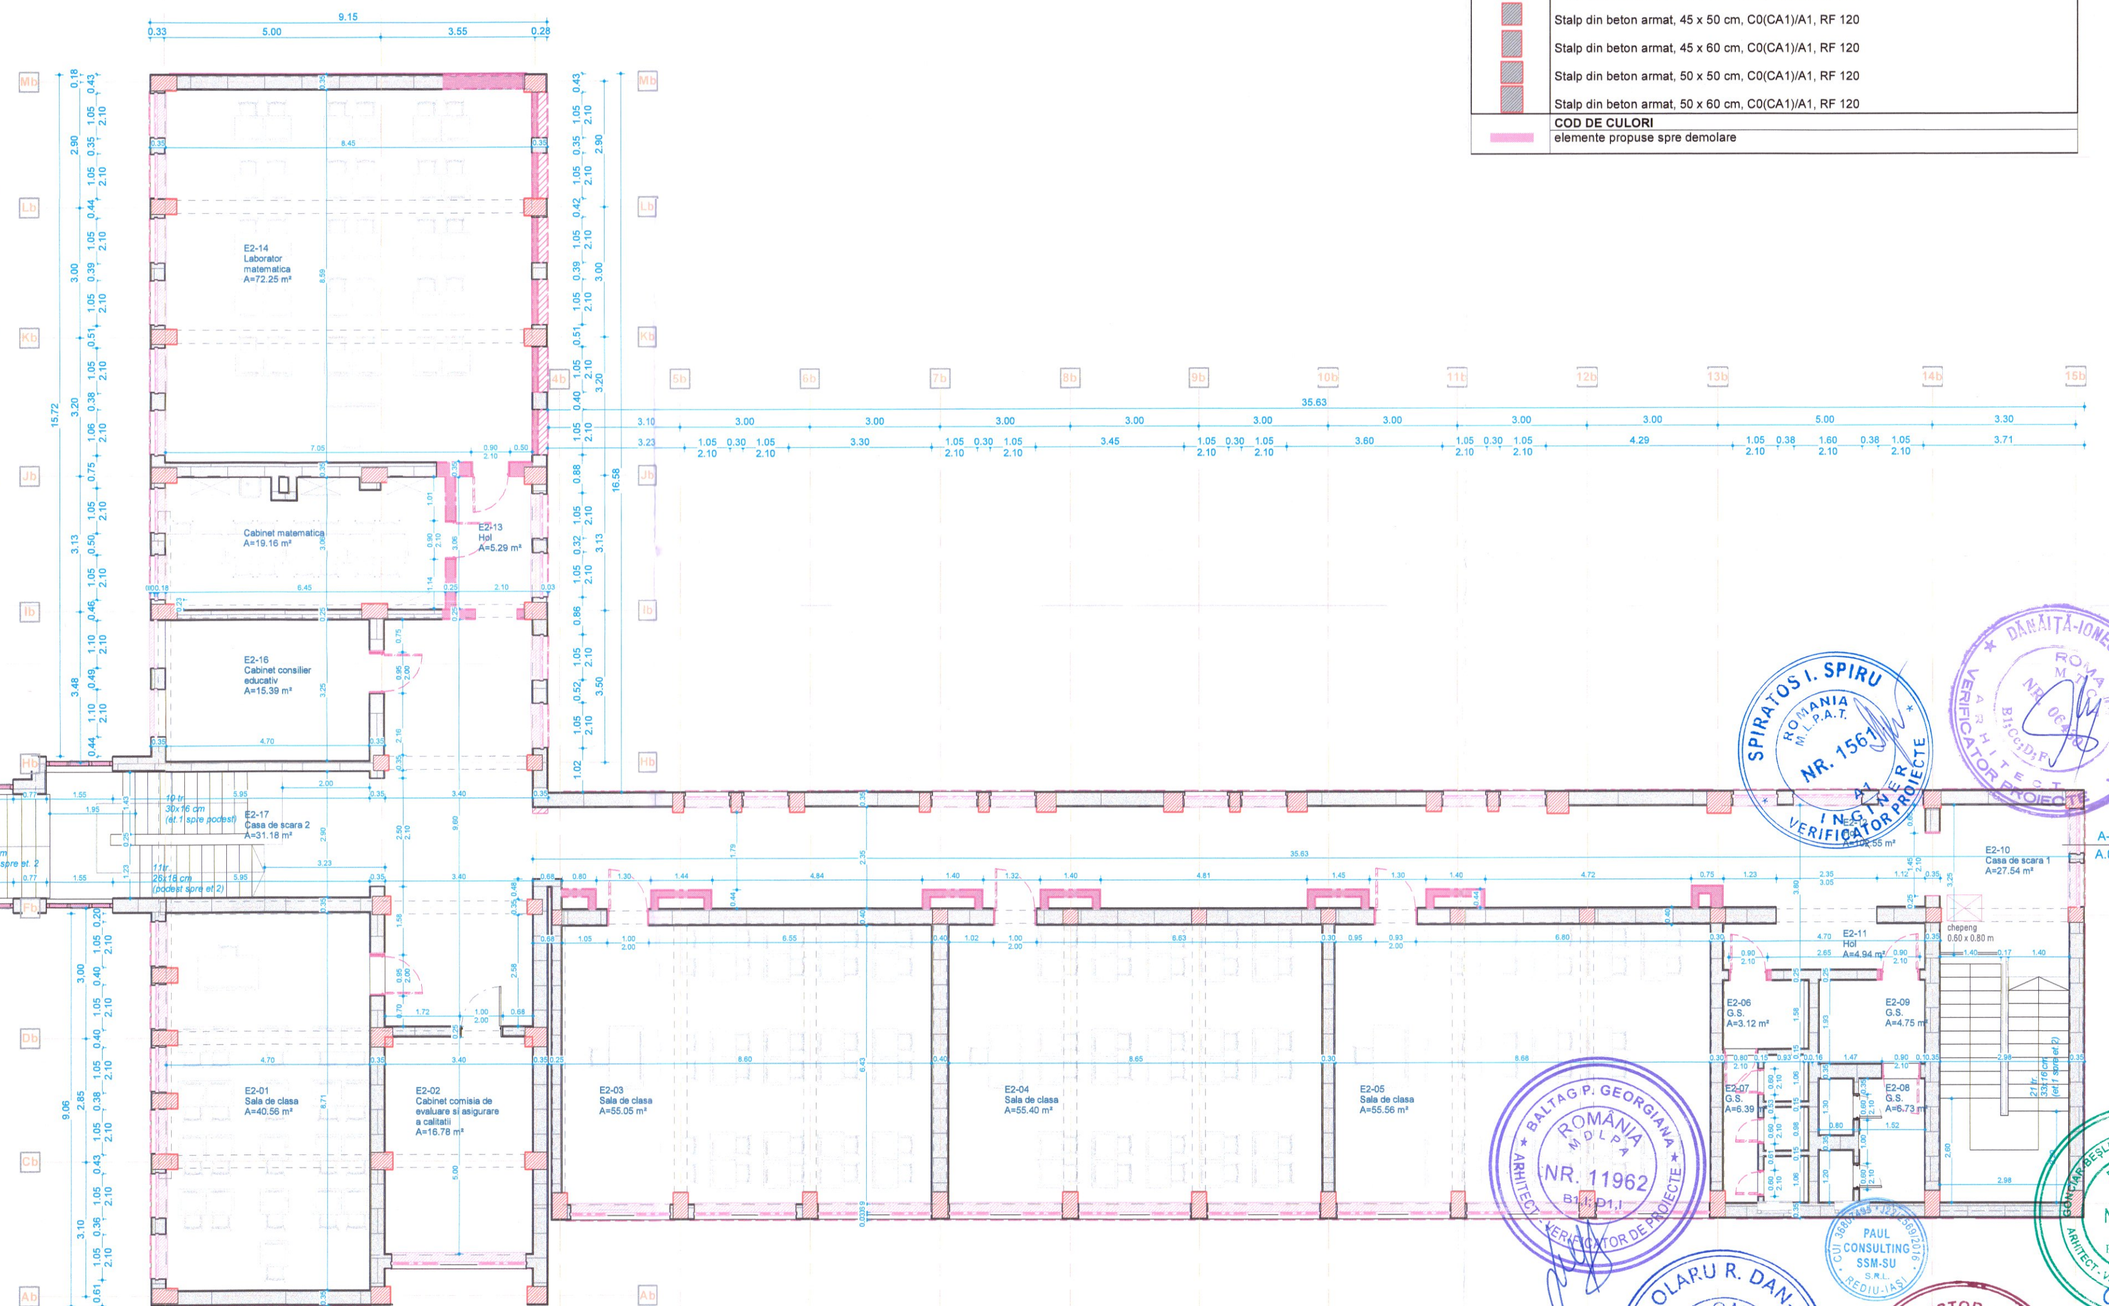

LEGENDA ELEMENTE CONSTRUCTIVE - FAZA EXISTENTA

PERETI EXTERIORI

Finisaj exterior - tencuiala decorativa - 2.5 cm
Perete din caramida GVP, grosime 30 cm, C0(CA1)/A1, EI180
Finisaj interior - 2.5 cm

PERETI INTERIORI

Finisaj interior (tencuiala decorativa de interior/ gresie) - 2.5 cm
Perete din caramida, grosime 10 cm, C0(CA1)/A1, EI120
Finisaj interior (tencuiala decorativa de interior/ gresie) - 2.5 cm

Finisaj interior (tencuiala decorativa de interior/ gresie) - 2.5 cm
Perete din caramida, grosime 15 cm, C0(CA1)/A1, EI120
Finisaj interior (tencuiala decorativa de interior/ gresie) - 2.5 cm

Finisaj interior (tencuiala decorativa de interior/ gresie) - 2.5 cm
Perete din caramida, grosime 20 cm, C0(CA1)/A1, EI150
Finisaj interior (tencuiala decorativa de interior/ gresie) - 2.5 cm

Finisaj interior (tencuiala decorativa de interior/ gresie) - 2.5 cm
Perete din caramida, grosime 25 cm, C0(CA1)/A1, EI180
Finisaj interior (tencuiala decorativa de interior/ gresie) - 2.5 cm

Finisaj interior (tencuiala decorativa de interior/ gresie) - 2.5 cm
Perete din caramida, grosime 30 cm, C0(CA1)/A1, EI180
Finisaj interior (tencuiala decorativa de interior/ gresie) - 2.5 cm

Finisaj interior (tencuiala decorativa de interior/ gresie) - 2.5 cm
Perete din caramida, grosime 35 cm, C0(CA1)/A1, EI180
Finisaj interior (tencuiala decorativa de interior/ gresie) - 2.5 cm

ELEMENTE DE STRUCTURA

Stalp din beton armat, 25 x 45 cm, C0(CA1)/A1, RF 120
Stalp din beton armat, 35 x 35 cm, C0(CA1)/A1, RF 120
Stalp din beton armat, 35 x 45 cm, C0(CA1)/A1, RF 120
Stalp din beton armat, 35 x 60 cm, C0(CA1)/A1, RF 120
Stalp din beton armat, 40 x 40 cm, C0(CA1)/A1, RF 120
Stalp din beton armat, 45 x 45 cm, C0(CA1)/A1, RF 120
Stalp din beton armat, 40 x 50 cm, C0(CA1)/A1, RF 120
Stalp din beton armat, 45 x 50 cm, C0(CA1)/A1, RF 120
Stalp din beton armat, 45 x 60 cm, C0(CA1)/A1, RF 120
Stalp din beton armat, 50 x 50 cm, C0(CA1)/A1, RF 120
Stalp din beton armat, 50 x 60 cm, C0(CA1)/A1, RF 120

COD DE CULORI

elemente propuse spre demolare

Categorie de importanta: C		Clasa de importanta: II		GRF II	Risc mic de incendiu
EXPERT					
VERIFICATOR	-			REFERAT/EXPERTIZA NR./DATA	Nr./Data:
SPECIFICATIE	NUME	SEMNATURA	CERINTA	Beneficiar: U.A.T. Municipiul Vaslui	
	S.C PAUL CONSULTING SSM-SU. S.R.L. Nr. Inregistrare la Registrul Comertului: J22/2569/06.12.2016 Cod fiscal: 36907481 Telefon: Cel./Fax: 0752 005 340 E-mail: ciubotariu.paul1987@gmail.com			Amplasament: Judetul Vaslui, Municipiul Vaslui Strada Castanilor, nr. 3, CF. 82735	Proiect Nr.: 04/2025
Sef proiect	Arh. Mihalache Butnaru Marian Viorel		Scara: 1:100	Titlu proiect: Documentatie de avizare a lucrarilor de interventii "Imbunatatirea eficientei energetice a Liceului Stefan Procopiu"	Faza: D.A.L.I.
Proiectat	Arh. Mihalache Butnaru Marian Viorel		Data: 2025		
Desenat	Arh. Stag. Andreea Radu			Titlu plansa: Plan etaj 2 existent	Plansa: A.05