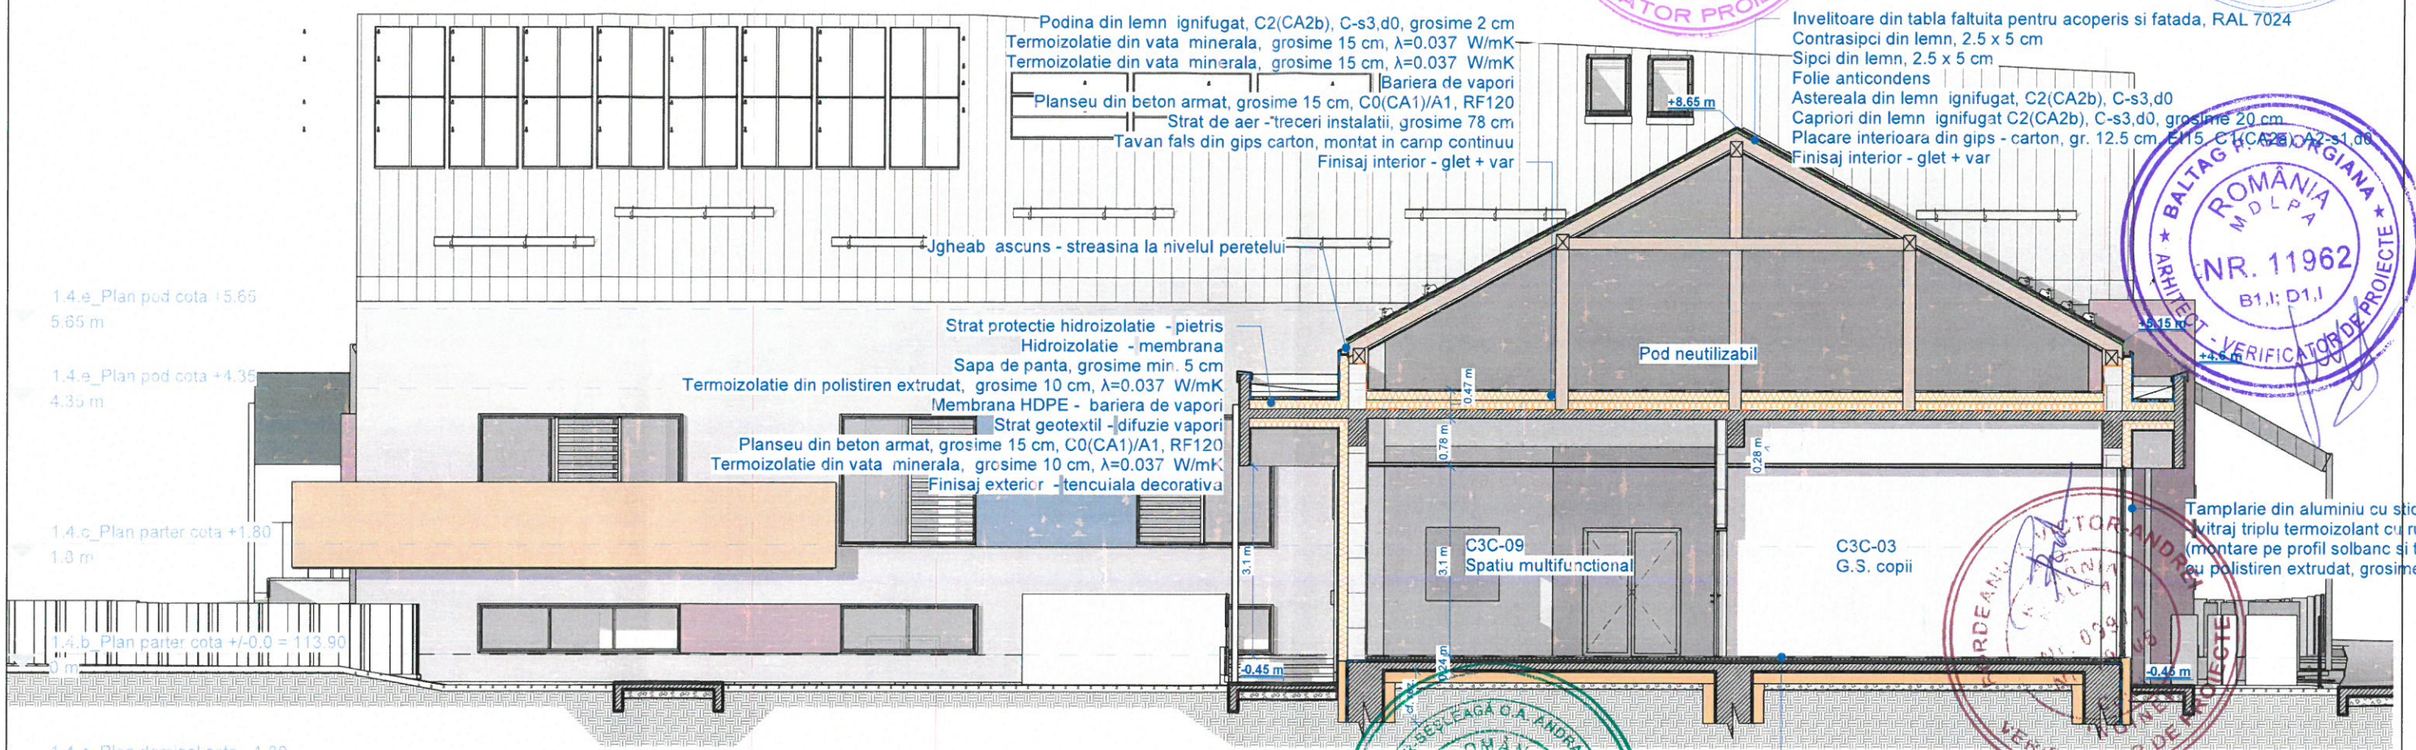


ORDINUL ARHITECȚILOR DIN ROMÂNIA
12336
Marian-Viorel MIHALACHE BUTNARU
Semnătură cu drept de semnătură

DUMITRAȘCU-ȘESLEAGĂ GABRIELA
ROMÂNIA
ARHITECT
NR. 00430
B1;C2;D1;F
ARHITECT VERIFICATOR PROIECTE

SPIRATOS I. SPIRU
ROMÂNIA
M.D.L.P.A.
NR. 11961
INGINER
VERIFICATOR PROIECTE

BALTAG GEORGIANA
ROMÂNIA
M.D.L.P.A.
NR. 11962
B1,I; D1,I
ARHITECT - VERIFICATOR DE PROIECTE

GONCIAR-SEȘLEAGĂ ANDREEA ȘTEFANA
ROMÂNIA
M.D.L.P.A.
NR. 12227
B1,I; D1,I; E,I
ARHITECT - VERIFICATOR DE PROIECTE

PAUL CONSULTING SSM-SU S.R.L. Radu-IAȘI
CUI RO 36807495 J22/2569/2016

Categorie de importanta: C		Clasa de importanta: II		GRF II	Risc mic de incendiu
EXPERT					
VERIFICATOR				REFERAT/EXPERTIZA NR./DATA	Nr./Data:
SPECIFICATIE	NUME	SEMNATURA	CERINTA	**Beneficiar:** U.A.T. Municipiul Vaslui	
	S.C PAUL CONSULTING SSM.-SU. S.R.L. *Nr. Înregistrare la Registrul Comerțului: J22/2569/06.12.2016* *Cod fiscal: 36807495* *Telefon: Col.(r) CIUBOTARIU-ANA PAUL - 0752 005 340* *E-mail: ciubotariu.paul1967@gmail.com*			**Amplasament:** Judetul Vaslui, Municipiul Vaslui Strada Gheorghe Doja, nr. 40, CF 82877	Proiect Nr.: 73/2024
Sef proiect	Arh. Mihalache Butnaru Marian Viorel		Scara: 1:100	**Titlu proiect:** Obtinerea autorizatiei de construire pentru obiectivul de investitii: "Construire complex pentru invatamantul timpuriu (cresa, gradinita) si zona pentru activitati in aer liber in Municipiul Vaslui"	Faza: S.F.
Proiectat	Arh. Mihalache Butnaru Marian Viorel		Data: 2024		
Desenat	Arh. Stag. Andreea Radu			**Titlu plansa:** Sectiune transversala corp C3	Plansa: A.08