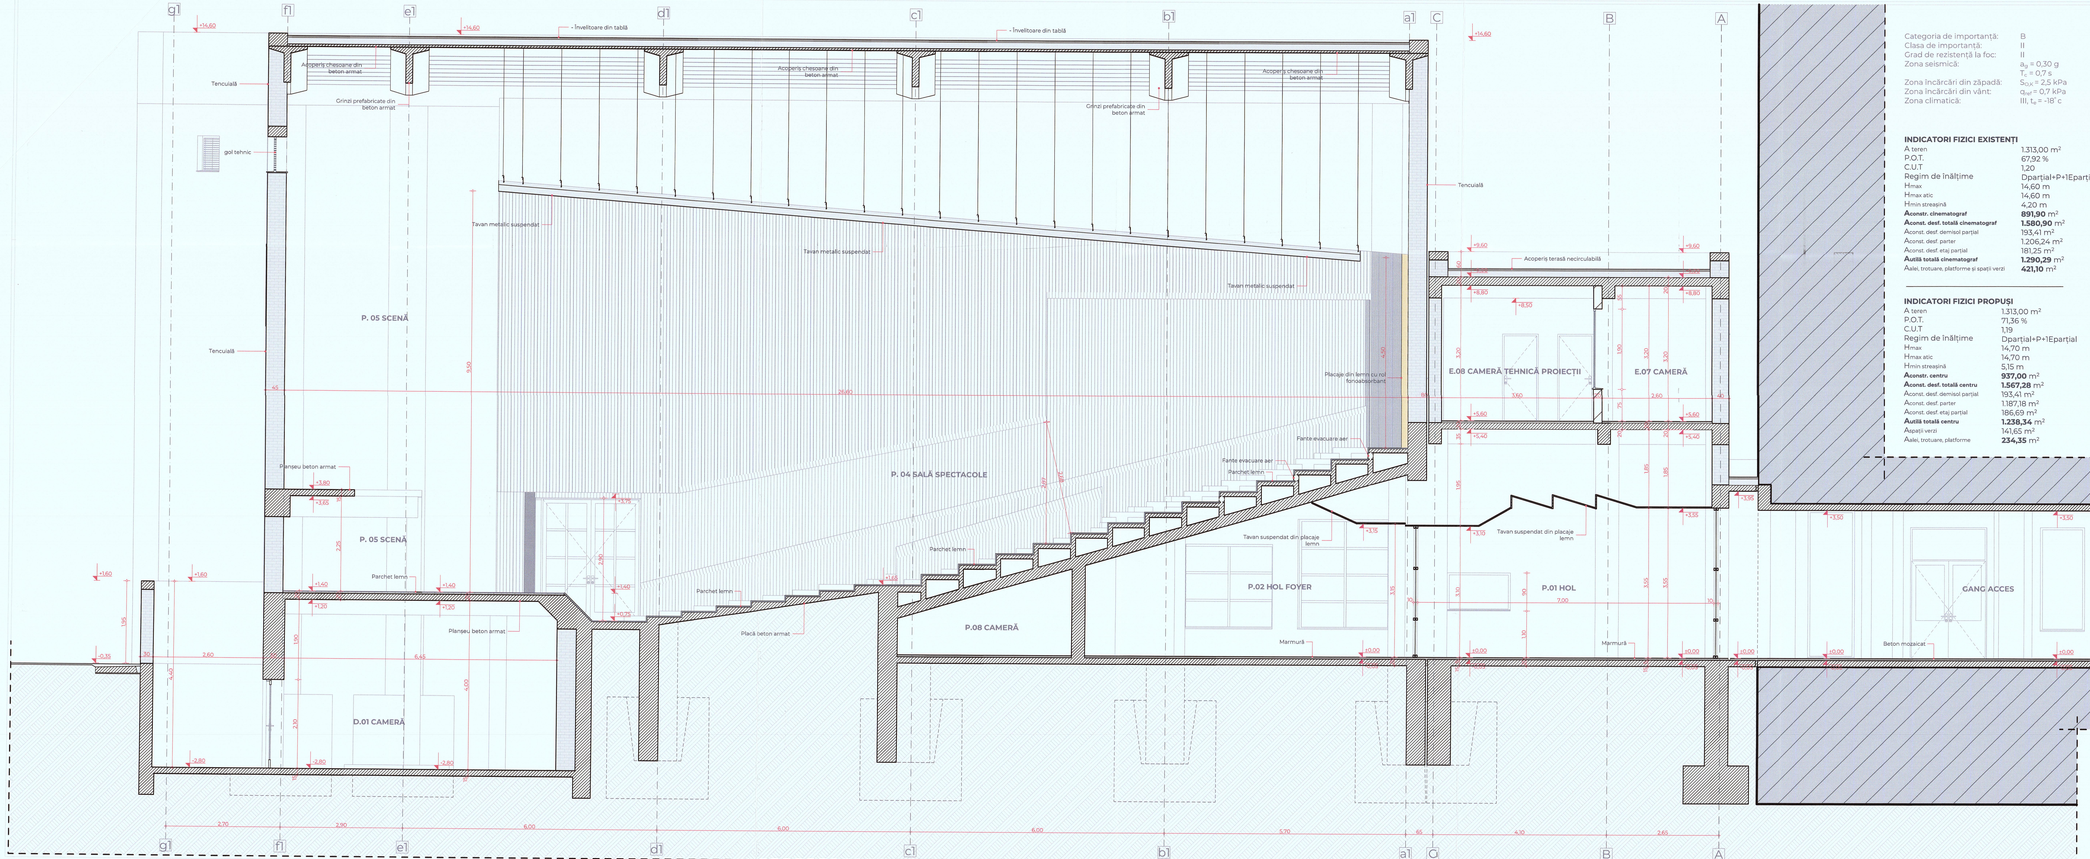


Categoria de importanță: B
Clasa de importanță: II
Grad de rezistență la foc: II
Zona seismică: a_g = 0,30 g; T_c = 0,7 s
Zona încărcări din zăpadă: $S_{0,k}$ = 2,5 kPa
Zona încărcări din vânt: q_{ref} = 0,7 kPa
Zona climatică: III, t_e = -18° c

INDICATORI FIZICI EXISTENȚI

A teren	1.313,00 m²
P.O.T.	67,92 %
C.U.T	1,20
Regim de înălțime	Dparțial+P+1Eparțial
H_{max}	14,60 m
$H_{max\ atic}$	14,60 m
$H_{min\ streașină}$	4,20 m
Aconstr. cinematograf	**891,90** m²
Aconst. desf. totală cinematograf	**1.580,90** m²
Aconst. desf. demisol parțial	193,41 m²
Aconst. desf. parter	1.206,24 m²
Aconst. desf. etaj parțial	181,25 m²
Auttilă totală cinematograf	**1.290,29** m²
Aalei, trotuare, platforme și spații verzi	**421,10** m²

INDICATORI FIZICI PROPUȘI

A teren	1.313,00 m²
P.O.T.	71,36 %
C.U.T	1,19
Regim de înălțime	Dparțial+P+1Eparțial
H_{max}	14,70 m
$H_{max\ atic}$	14,70 m
$H_{min\ streașină}$	5,15 m
Aconstr. centru	**937,00** m²
Aconst. desf. totală centru	**1.567,28** m²
Aconst. desf. demisol parțial	193,41 m²
Aconst. desf. parter	1.187,18 m²
Aconst. desf. etaj parțial	186,69 m²
Auttilă totală centru	**1.238,34** m²
Aspații verzi	141,65 m²
Aalei, trotuare, platforme	**234,35** m²

LEGENDĂ PEREȚI

30cm	PEREȚI EXTERIORI PORTANȚI ZIDĂRIE DIN CĂRĂMIDĂ PLINĂ
25	PEREȚI INTERIORI PORTANȚI/ PEREȚI DE COMPARTIMENTARE EXISTENȚI DIN ZIDĂRIE PLINĂ
	PEREȚI INTERIORI DE COMPARTIMENTARE EXISTENȚI DIN BCA
	PEREȚI, GRINZI, PLĂCI ȘI PLANȘEE DIN BETON ARMAT
	PEREȚI DIN ZIDĂRIE, PLACAȚI LA INTERIOR CU PLACAJE DIN LEMN CU ROL FONOABSORBANT
	TAVAN METALIC SUSPENDAT
	TAVAN SUSPENDAT DIN PLACAJE LEMN

BOGDAN C. ALIBEN ROMÂNIA ARHITECT NR. 1028 B.D. ARHITECT ȘEF DE PROIECT
BOGDAN C. ALIBEN ROMÂNIA ARHITECT NR. 6429 C.F. ARHITECȚI VERIFICATORI PROIECTE
SPIRATOS ROMÂNIA ARHITECT NR. 1561 ARHITECȚI VERIFICATORI PROIECTE
APOSTOL O. ZEFIRE ROMÂNIA INGINER NR. 1552 EXPERT TE
Alexandra MITROFAN Expert tehnic
CERTIFICAT CIVIL PROIECT

VERIFICATOR				
VERIFICATOR/ EXPERT	NUME	SEMNĂTURĂ	CERINȚA	REFERAT/ EXPERTIZA NR/ DATA
S.C.CIVIL PROIECT SRL VASLUI, R.C. J/37/405/2002				BENEFICIAR: **UAT MUNICIPIUL VASLUI** — Pr. nr. 483/2024
SPECIFICAȚIE	NUME	SEMNĂTURĂ	SCARA:	TITLU PROIECT: **CENTRU MULTIFUNCTIONAL CULTURAL PENTRU TINERET ÎN FOSTUL CINEMATOGRAF INDEPENDENȚA** str. Independenței, nr. 105, mun. Vaslui, jud. Vaslui — Faza: **D.A.L.I.**
ȘEF PROIECT	Arh. Mitrofan Alexandra		1:50	
RELEVAT	Arh. Mitrofan Alexandra		DATA:	TITLU PLANȘĂ: **SECȚIUNE A-A' - SITUAȚIE EXISTENTĂ** — PL. NR.: **A.08**
DESENAT	Arh. stag. Matei Narcis-Matei		08/2024	