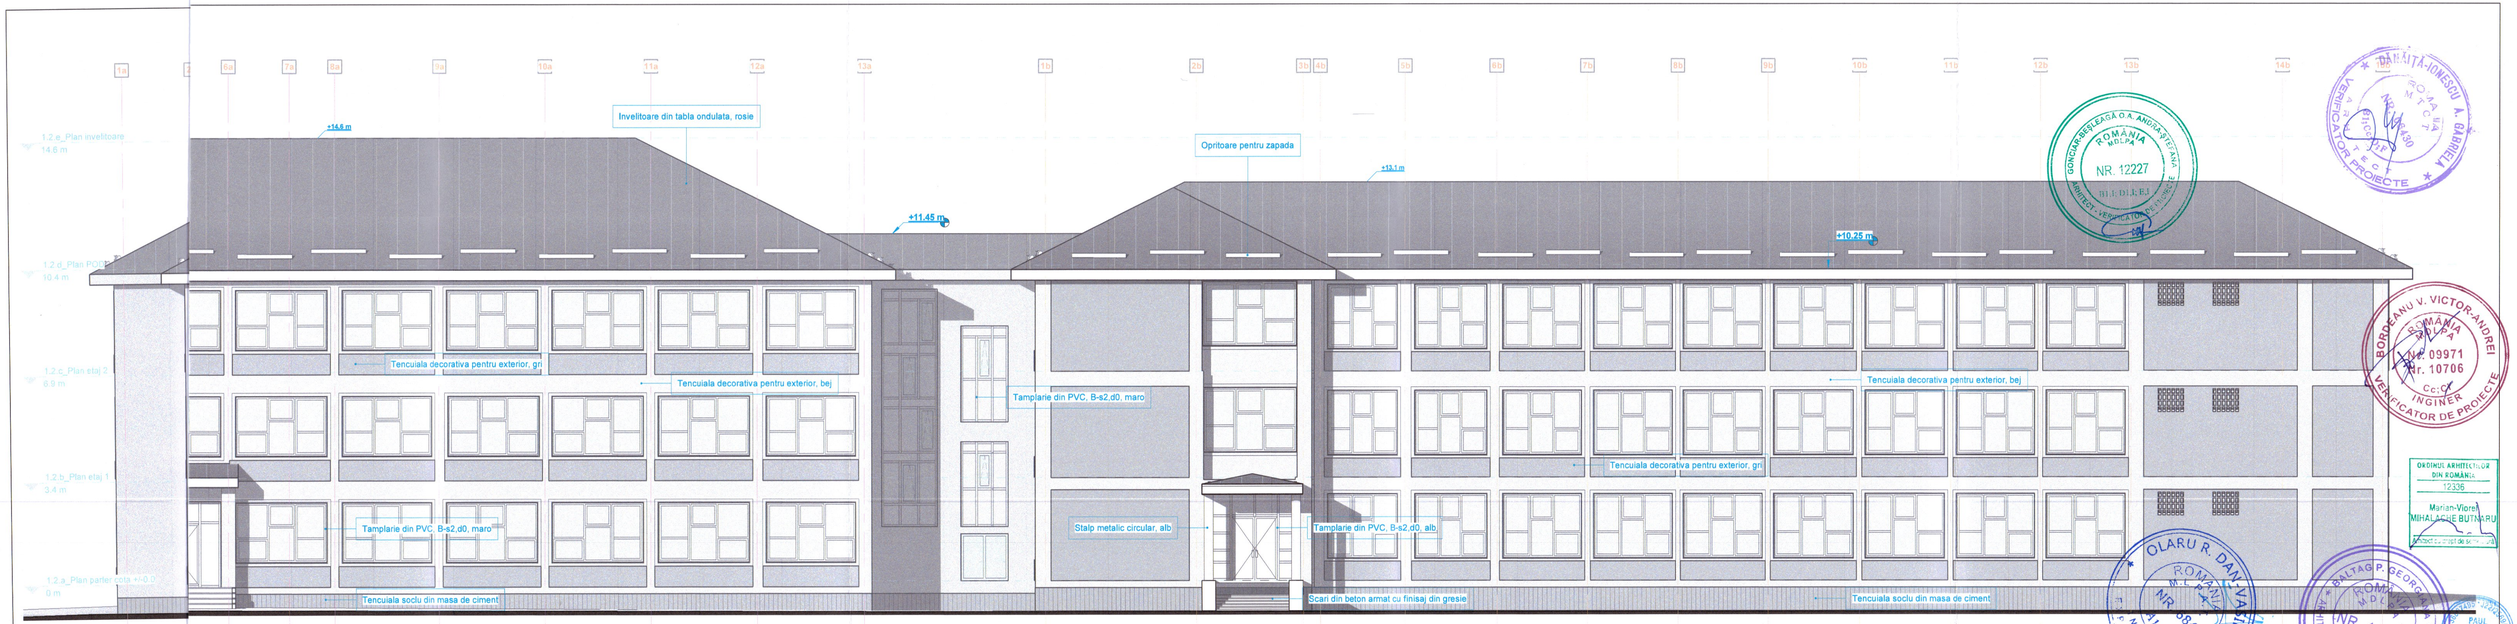


Categorie de importanta: C		Clasa de importanta: III		GRF II	Nr. mic de incadriu
EXPERT					
VERIFICATOR				REFERAT/EXPERTIZA NR./DATA	Nr./Data:
SPECIFICATIE	NUME	SEMNATURA	CERINTA	**Beneficiar:** U.A.T. Municipiul Vaslui	
	S.C PAUL CONSULTING SSM.-SU. S.R.L. *Nr. înregistrare la Registrul Comerțului: J22/2569/06.12.2016* *Cod fiscal: 36807495* *Telefon: Col (r) CIUBOTARIU-ANA PAUL - 0752 005 340* *E-mail: ciubotariu.paul1967@gmail.com*			**Amplasament:** Judetul Vaslui, Municipiul Vaslui Strada Castanilor, nr. 3, CF. 82735	Proiect Nr.: 04/2025
				Titlu proiect: Documentatie de avizare a lucrarilor de interventii "Imbunatatirea eficientei energetice a Liceului Stefan Procopiu"	Faza: D.A.L.I.
Sef proiect	Arh. Mihalache Butnaru Marian Viorel		Scara: 1:100		
Proiectat	Arh. Mihalache Butnaru Marian Viorel			**Titlu plansa:** Fatada principala existenta	Plansa: A.08
Desenat	Arh. Stag. Andreea Radu		Data: 2025		