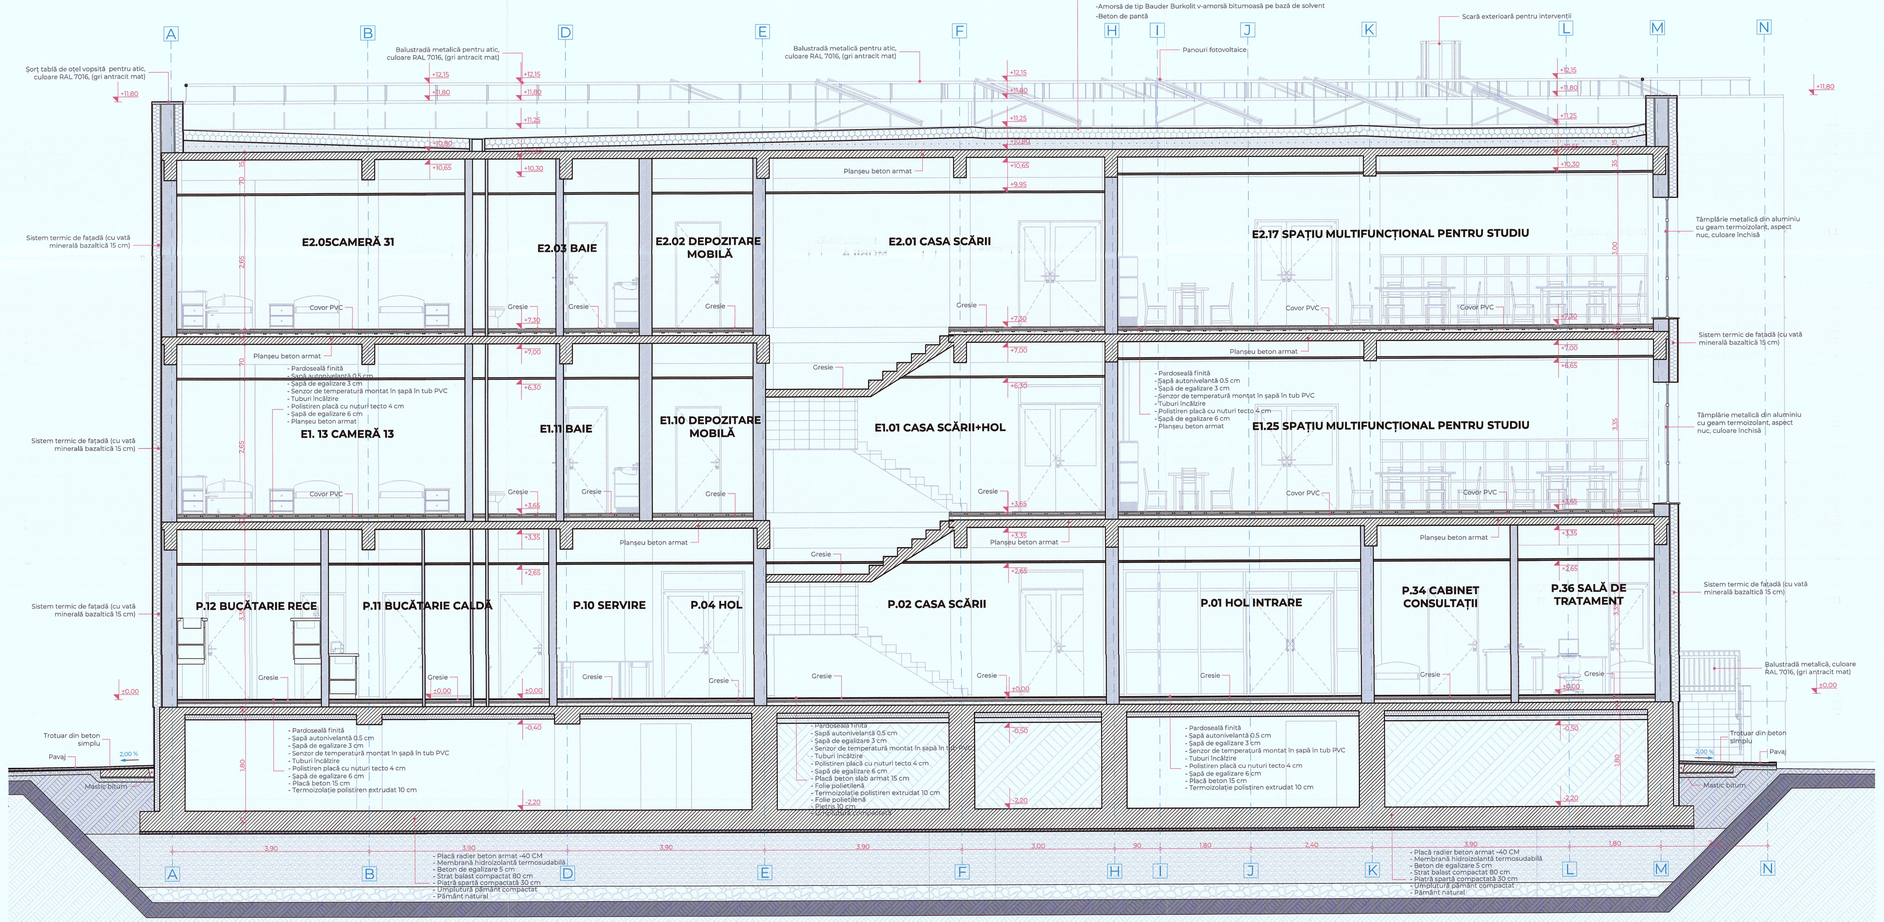


LEGENDĂ PEREȚI

	PEREȚI EXTERIORI ZIDĂRIE DIN CĂRĂMIDĂ TIP GVP 250x300x238 MM ȘI TERMOIZOLAȚIE DIN VATĂ MINERALĂ BAZALTICĂ 10 CM
	PEREȚI DE COMPARTIMENTARE ZIDĂRIE DIN CĂRĂMIDĂ TIP GVP 375x250x238 MM
	PEREȚI DE COMPARTIMENTARE ZIDĂRIE DIN CĂRĂMIDĂ TIP GVP 500x150x238 MM
	ÎNCHIDERE CU ZIDĂRIE SIMPLĂ BCA PENTRU CONFORMARE GHENE INSTALAȚII, GROSIME 5 CM
	PEREȚI, GRINZI, PLĂCI ȘI PLANȘEE DIN BETON ARMAT

Categoria de importanță:	C
Clasa de importanță:	II
Grad de rezistență la foc:	II
Zona seismică:	a_g = 0,30 g T_c = 0,7 s
Zona încărcări din zăpadă:	S_{0k} = 2,5 kPa
Zona încărcări din vânt:	q_{ref} = 0,7 kPa
Zona climatică:	III, t_e = -18° c

INDICATORI FIZICI PROPUȘI

A teren	3.102,00 m²
P.O.T.	39,97 %
C.U.T	1,16
Regim de înălțime	P+2E
H max.	11,80 m
Aconstr. internat	**1.240,00** m²
Aconst. desf. totală internat	**3.584,00** m²
Aspații verzi	**639,84** m²
Aalei, trotuare, platforme	**1.222,16** m²

CIVIL PROIECT S.R.L. VASLUI

ORDINUL ARHITECȚILOR DIN ROMÂNIA 9694 Alexandra MITROFAN

VERIFICATOR				B,C,D,F	
VERIFICATOR EXPERT	NUME		SEMNĂTURA	CERINȚA	REFERAT/EXPERTIZĂ NR./ DATA
S.C.CIVIL PROIECT SRL VASLUI, R.C. J/37/405/2002				BENEFICIAR: **UAT MUNICIPIUL VASLUI**	Pr. nr.: 482/2024
SPECIFICATIE	NUME	SEMNĂTURA	SCARA: 1:50	TITLU PROIECT: **CONSTRUIRE INTERNAT PENTRU LICEUL CU PROGRAM SPORTIV VASLUI**	Faza: **S.F.**
ȘEF PROIECT	Arh. Mitrofan Alexandra			Adresa: Județul Vaslui, Vaslui, Str. Decebal nr. 30, T-101, P+1ABL, N.C. 87248	
PROIECTAT	Arh. Mitrofan Alexandra		DATA: 08/2024	TITLU PLANȘĂ: **SECȚIUNE A-A'**	PL. NR.: **A.08**
DESENAT	Arh. Mitrofan Alexandra				