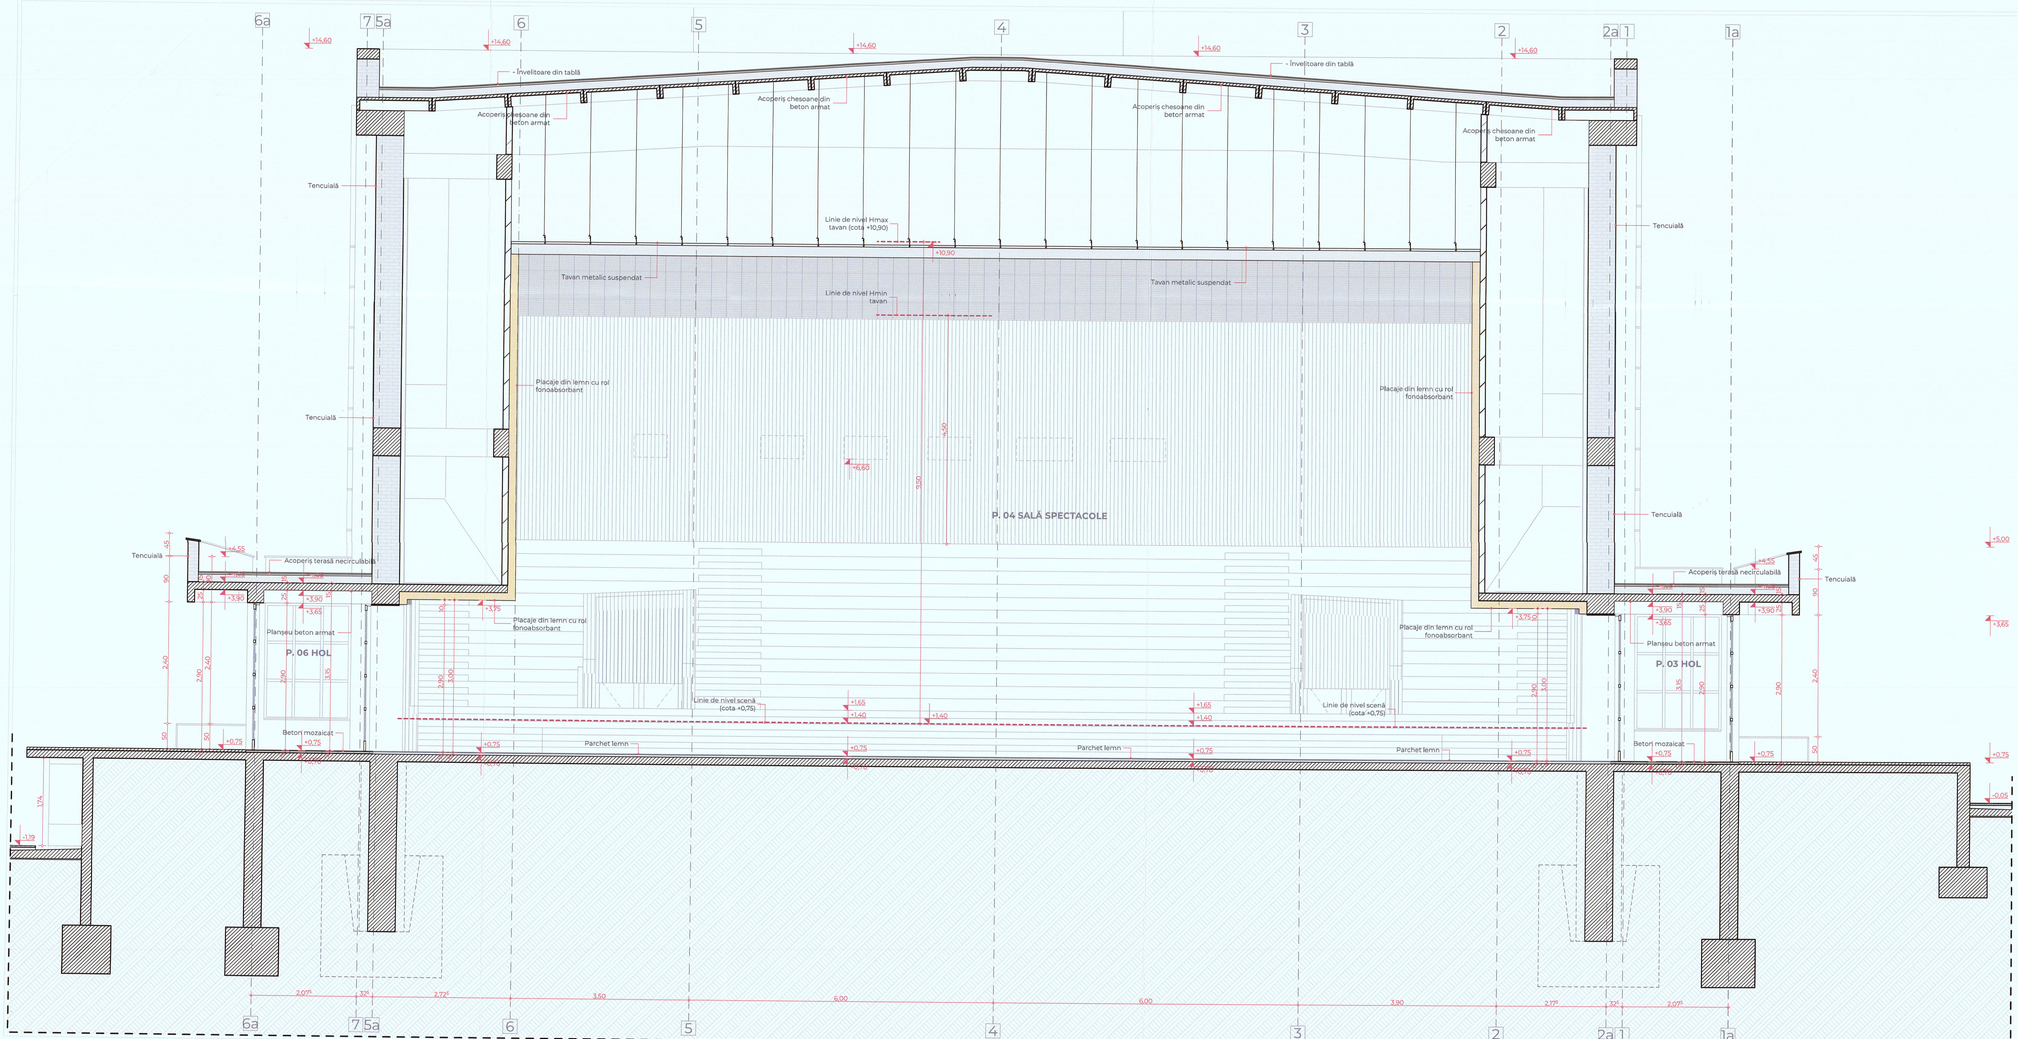


LEGENDĂ PEREȚI

36,5	PEREȚI EXTERIORI PORTANȚI ZIDĂRIE DIN CĂRĂMIDĂ PLINĂ
30	PEREȚI INTERIORI PORTANȚI/ PEREȚI DE COMPARTIMENTARE EXISTENȚI DIN ZIDĂRIE PLINĂ
	PEREȚI INTERIORI DE COMPARTIMENTARE EXISTENȚI DIN BCA
	PEREȚI, GRINZI, PLĂCI ȘI PLANȘEE DIN BETON ARMAT
	PEREȚI DIN ZIDĂRIE, PLACATI LA INTERIOR CU PLACAJE DIN LEMN CU ROL FONOABSORBANT
	TAVAN METALIC SUSPENDAT
	TAVAN SUSPENDAT DIN PLACAJE LEMN

INDICATORI FIZICI EXISTENȚI

A teren	1.313,00 m²
P.O.T.	67,92 %
C.U.T	1,20
Regim de înălțime	Dparțial+P+1Eparțial
Hmax	14,60 m
Hmax atic	14,60 m
Hmin streașină	4,20 m
Aconstr. cinematograf	**891,90** m²
Aconst. desf. totală cinematograf	**1.580,90** m²
Aconst. desf. demisol parțial	193,41 m²
Aconst. desf. parter	1.206,24 m²
Aconst. desf. etaj partial	181,25 m²
Auttilă totală cinematograf	**1.290,29** m²
Alei trotuare, platforme și spații verzi	**421,10** m²

INDICATORI FIZICI PROPUȘI

A teren	1.313,00 m²
P.O.T.	71,36 %
C.U.T	1,19
Regim de înălțime	Dparțial+P+1Eparțial
Hmax	14,70 m
Hmax atic	14,70 m
Hmin streașină	5,15 m
Aconstr. cinematograf	**937,00** m²
Aconst. desf. totală cinematograf	**1.567,28** m²
Aconst. desf. demisol parțial	193,41 m²
Aconst. desf. parter	1.189,13 m²
Aconst. desf. etaj partial	186,69 m²
Auttilă totală cinematograf	**1.218,34** m²
Alei trotuare, platforme și spații verzi	144,65 m²
Alei trotuare, platforme	**274,35** m²

Categoria de importanță: B
Clasa de importanță: II
Grad de rezistență la foc: II
Zona seismică: a_g = 0,30 g, T_c = 0,7 s
Zona încărcări din zăpadă: S_{0k} = 2,5 kPa
Zona încărcări din vânt: q_{ref} = 0,7 kPa
Zona climatică: III, t_e = -18°C

				B.C.D.F.	
VERIFICATOR					
VERIFICATORI EXPERT	NUME		SEMNATURA	CERINȚA	REFERAT/ EXPERTIZA NR/ DATA
S.C.CIVIL PROIECT SRL VASLUI, R.C. J/37/405/2002				BENEFICIAR: **UAT MUNICIPIUL VASLUI**	Pr. nr.: 483/2024
SPECIFICAȚIE	NUME		SEMNATURA	SCARA: 1:50	TITLU PROIECT: **CENTRU MULTIFUNCȚIONAL CULTURAL PENTRU TINERET ÎN FOSTUL CINEMATOGRAF INDEPENDENȚA** Adresa: str. Ion Creangă, nr. 56, jud. Vaslui, cod poștal 730024	Faza: **D.A.L.I.**
SEF PROIECT	Arh. Mitrofan Alexandra				
RELEVAT	Arh. Mitrofan Alexandra			DATA: 08/2024	TITLU PLANȘĂ: **SECȚIUNE B-B' - SITUAȚIE EXISTENTĂ**	PL. NR.: **A.09**
DESENAT	Arh. stag. Matei Narcis-Matei				