


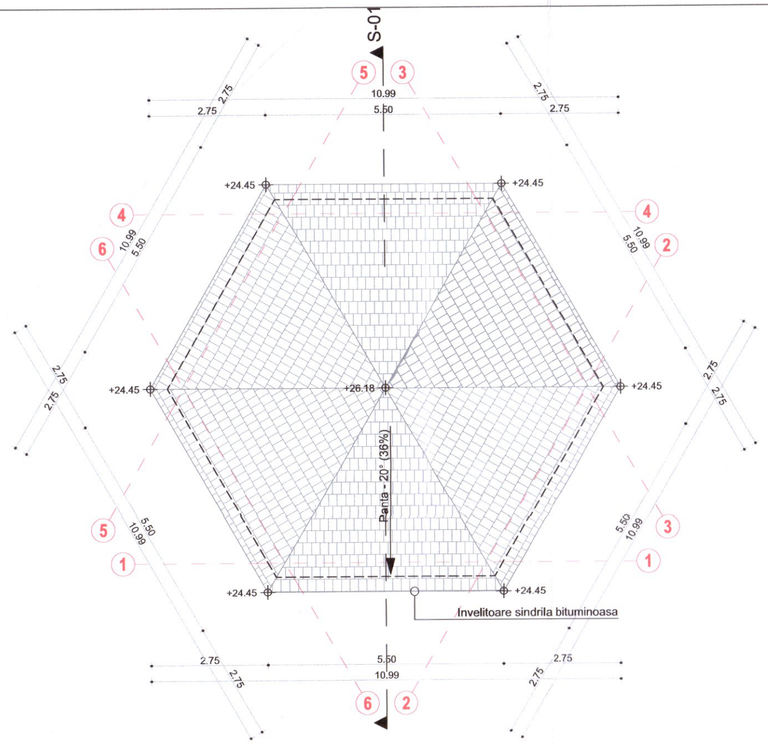



6. Acoperis 1:100

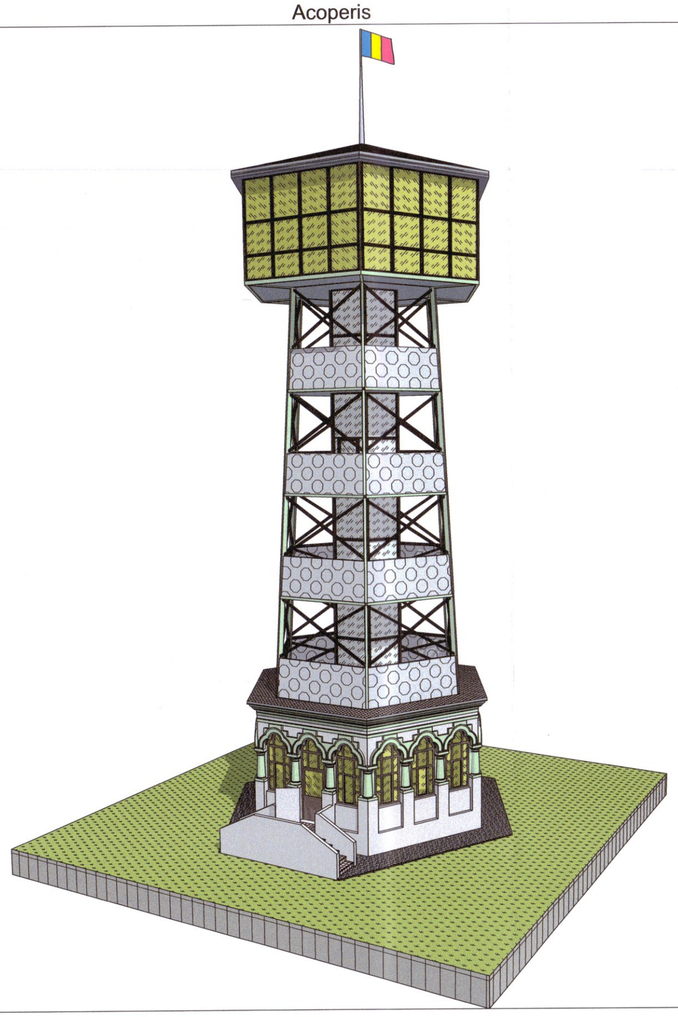

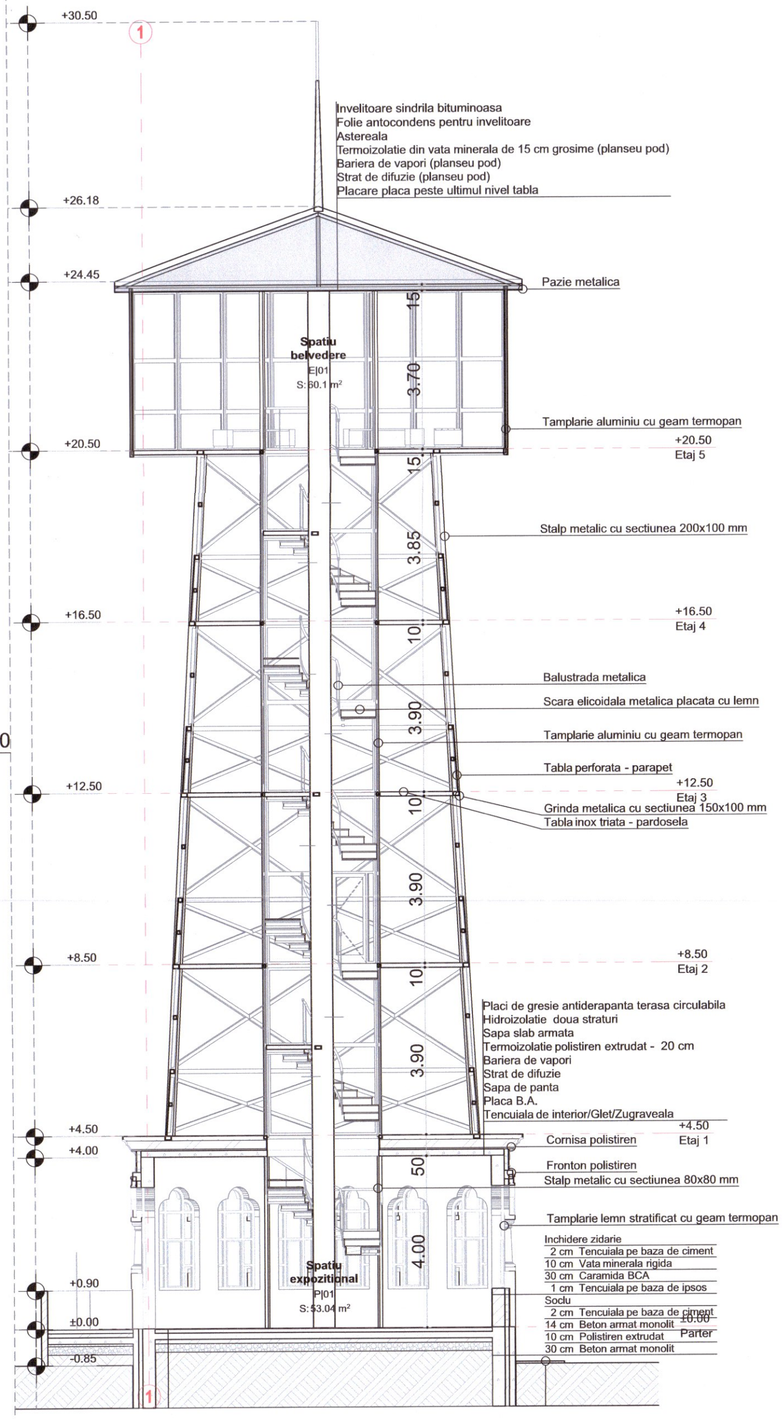


S-01 Sectiune 1:100

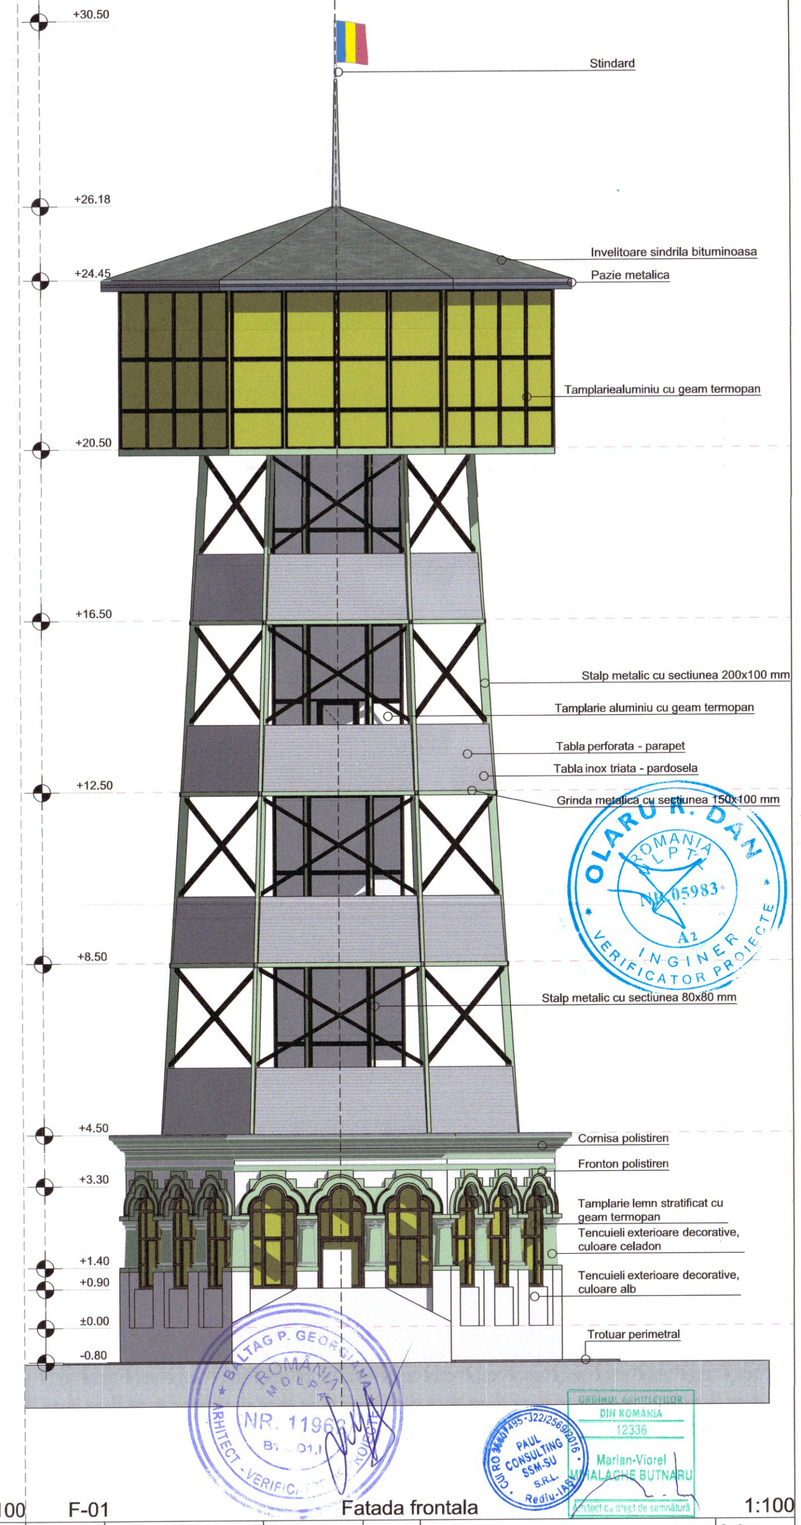


F-01 Fatada frontala 1:100

| | | | | | |
|---|---|---|---|---|---|
| Expert | | | | | Cerinta |
| Verificator | | | | Referat/ Expertiza | Nr./ Data |
| Specificatie | Nume, Prenume | Semnatura | | Beneficiar: MUNICIPIUL VASLUI | |
| | S.C. PAUL CONSULTING SSM-SU S.R.L.<br>Nr. înregistrare la Registrul Comerțului: J22/2569/2016<br>Cod fiscal: 36807495<br>Telefon: Col.(r) CIUBOTARIU-ANA PAUL - 0752 005 340<br>E-mail: ciubotariu.paul1967@gmail.com | | | Amplasament: Jud. Vaslui, Municipiul Vaslui, Strada Mihail Kogalniceanu, C.F. 87978 | Proiect nr: 2/2025 |
| Șef proiect: | Arh. V. Mihalache Butnaru Marian Viorel | | Scara 1:100 | Denumire proiect: Obtinerea autorizatiei de construire pentru modernizare gradina publica- Parcul Copou | Faza: S.F. |
| Proiectat: | Arh. V. Mihalache Butnaru Marian Viorel | | Data: 2025 | Titlu plansa: Plan Invelitoare, Sectiune, Fatada frontala - OBSERVATOR | Plansa: A09 |
| Desenat: | Stud. arh. Ailenei Marius | | | | |

Clasa de importanță a construcției: III
Categoria de importanță: C
Gradul de rezistenta la foc: II

OLARU R. DAN ROMANIA MLPTL NR. 05983 A2 INGINER VERIFICATOR PROIECTE

BIROUL NOTARIAL GEORGIANA NR. 11965

ORDINUL ARHITECȚILOR DIN ROMÂNIA 12336 Marian-Viorel MIHALACHE BUTNARU Arhitect cu drept de semnătură

CIUBOTARIU-ANA PAUL PAUL CONSULTING SSM-SU S.R.L. Rediu-Iași