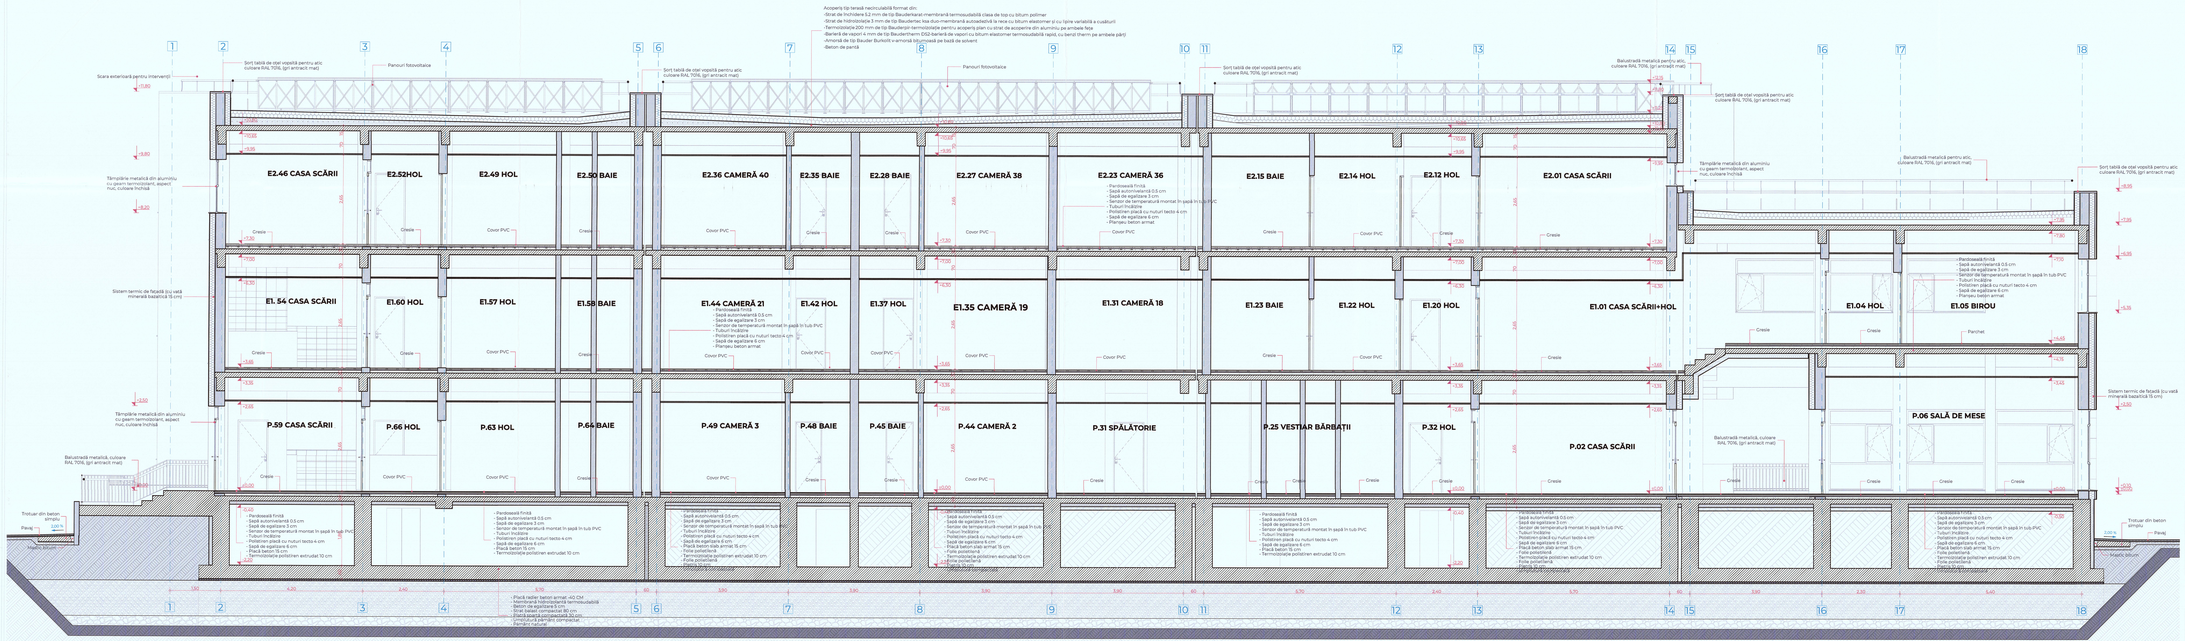


LEGENDĂ PEREȚI

P1	PEREȚI EXTERIORI ZIDĂRIE DIN CĂRĂMIDĂ TIP CVP 250x300x238 MM ȘI TERMOIZOLAȚIE DIN VATĂ MINERALĂ BAZALTICĂ 10 CM
P2	PEREȚI DE COMPARTIMENTARE ZIDĂRIE DIN CĂRĂMIDĂ TIP CVP 375x250x238 MM
P3	PEREȚI DE COMPARTIMENTARE ZIDĂRIE DIN CĂRĂMIDĂ TIP CVP 500x150x238 MM
P4	ÎNCHIDERE CU ZIDĂRIE SIMPLĂ BCA PENTRU CONFORMARE CHENE INSTALAȚII, GROSIME 5 CM
P5	PEREȚI, GRINZI, PLĂCI ȘI PLANȘEE DIN BETON ARMAT

Categoria de importanță:	C
Clasa de importanță:	II
Grad de rezistență la foc:	II
Zona seismică:	a_g = 0,30 g T_c = 0,7 s
Zona încărcări din zăpadă:	S_{0k} = 2,5 kPa
Zona încărcări din vânt:	q_{ref} = 0,7 kPa
Zona climatică:	III, t_e = -18° c

INDICATORI FIZICI PROPUȘI

A.teren	3.102,00 m²
P.O.T	39,97 %
C.U.T	1,16
Regim de înălțime	P+2E
H max	11,80 m
Acoperi. interzisă	**1.240,00** m²
Acoperi. desf. totală interzisă	**3.584,00** m²
Acoperi. verzi	**639,84** m²
Axele, trotuare, platforme	**1.222,16** m²

VERIFICATOR				
VERIFICATOR EXPERT				
	NUME	SEMNĂTURĂ	CERINȚA	REFERAT/EXPERTIZA NR./ DATA
S.C.CIVIL PROJECT SRL VASLUI, R.C. J37/1405/2002				

BENEFICIAR: **UAT MUNICIPIUL VASLUI** — Nr. ex.: 4812/2024

SPECIFICAȚIE	NUME	SEMNĂTURĂ	SCARA:	FAZA:
ȘEF PROIECT	Arh. Mitrofan Alexandra		1:50	**S.F.**
PROIECTAT	Arh. Mitrofan Alexandra		DATA:	TITLU PLANȘA: **SECȚIUNE B-B'**
DESENAT	Arh. Mitrofan Alexandra		08/2024	PL. NR.: **A.09**

TITLU PROIECT: **CONSTRUIRE INTERNAT PENTRU LICEUL CU PROGRAM SPORTIV VASLUI**
ADRESA AMPLASAMENT: STR. VASLUI, FN, ORAȘ VASLUI, JUD. VASLUI

S.C. CIVIL PROJECT S.R.L. VASLUI
ARHITECT ȘEF PROIECT
ARH. MITROFAN ALEXANDRA
CERTIFICAT DE ÎNSCRIERE LA ORDINUL ARHITECȚILOR DIN ROMÂNIA 2024
Alexandra MITROFAN
semnătură și ștampilă