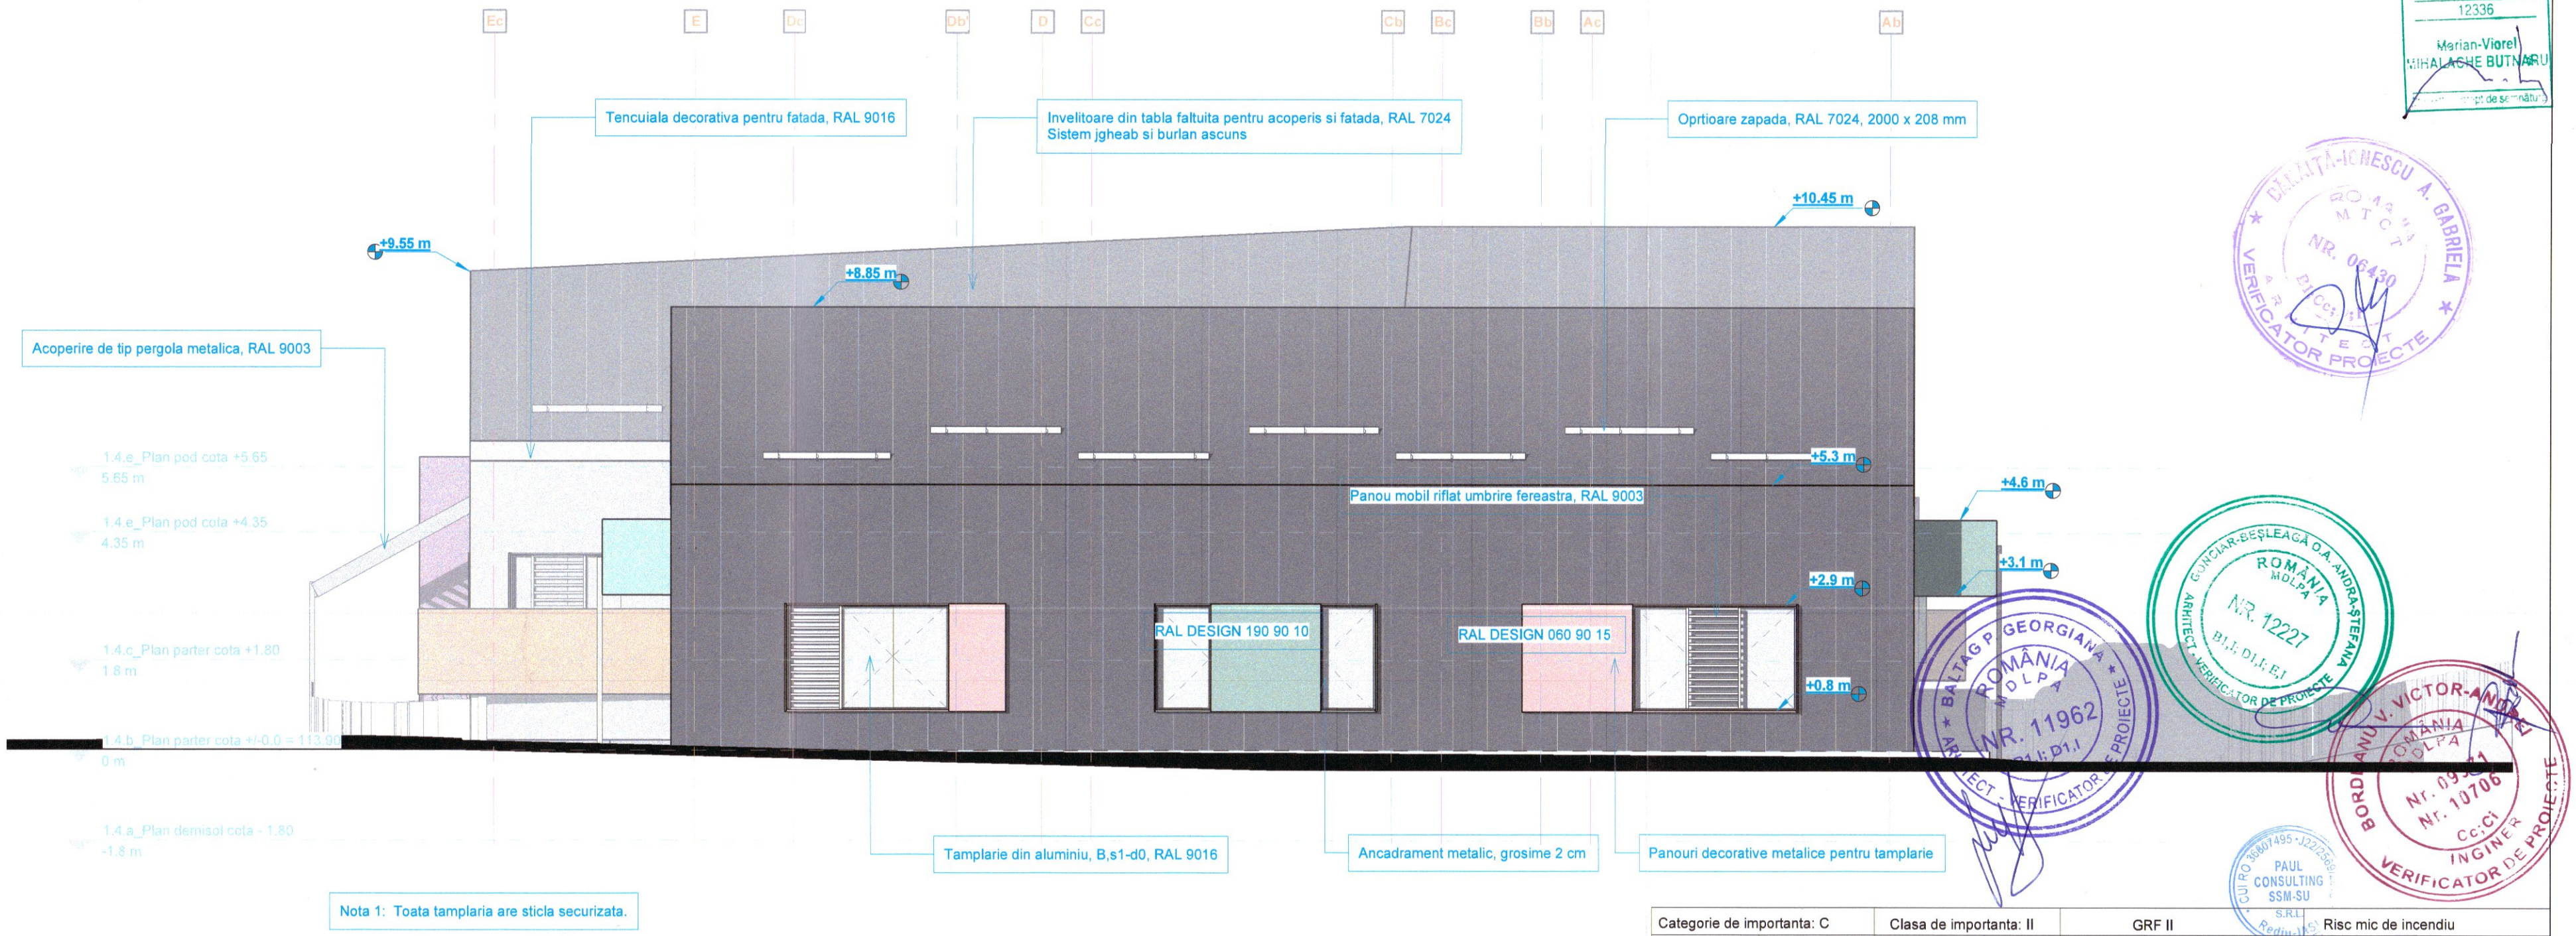



Nota 1: Toata tamplaria are sticla securizata.

| | | | | | |
|---|---|---|---|---|---|
| Categorie de importanta: C | | Clasa de importanta: II | | GRF II | Risc mic de incendiu |
| EXPERT | | | | | |
| VERIFICATOR | | | | REFERAT/EXPERTIZA NR./DATA | Nr./Data: |
| SPECIFICATIE | NUME | SEMNATURA | CERINTA | Beneficiar: U.A.T. Municipiul Vaslui | |
| | S.C PAUL CONSULTING SSM.-SU. S.R.L.<br>Nr. Inregistrare la Registrul Comertului: J22/2569/06.12.2016<br>Cod fiscal: 36807495<br>Telefon: Col.(r) CIUBOTARIU-ANA PAUL - 0752 005 340<br>E-mail: ciubotariu.paul1967@gmail.com | | | Amplasament:<br>Judetul Vaslui, Municipiul Vaslui<br>Strada Gheorghe Doja, nr. 40, CF 82877 | Proiect Nr.: 73/2024 |
| Sef proiect | Arh. Mihalache Butnaru Marian Viorel | | Scara: 1:100 | Titlu proiect:<br>Obtinerea autorizatiei de construire pentru obiectivul de investitii: "Construire complex pentru invatamantul timpuriu (cresa, gradinita) si zona pentru activitati in aer liber in Municipiul Vaslui" | Faza: S.F. |
| Proiectat | Arh. Mihalache Butnaru Marian Viorel | | | | |
| Desenat | Arh. Stag. Andreea Radu | | Data: 2024 | Titlu plansa:<br>Fatada laterala dreapta | Plansa: A.10 |