

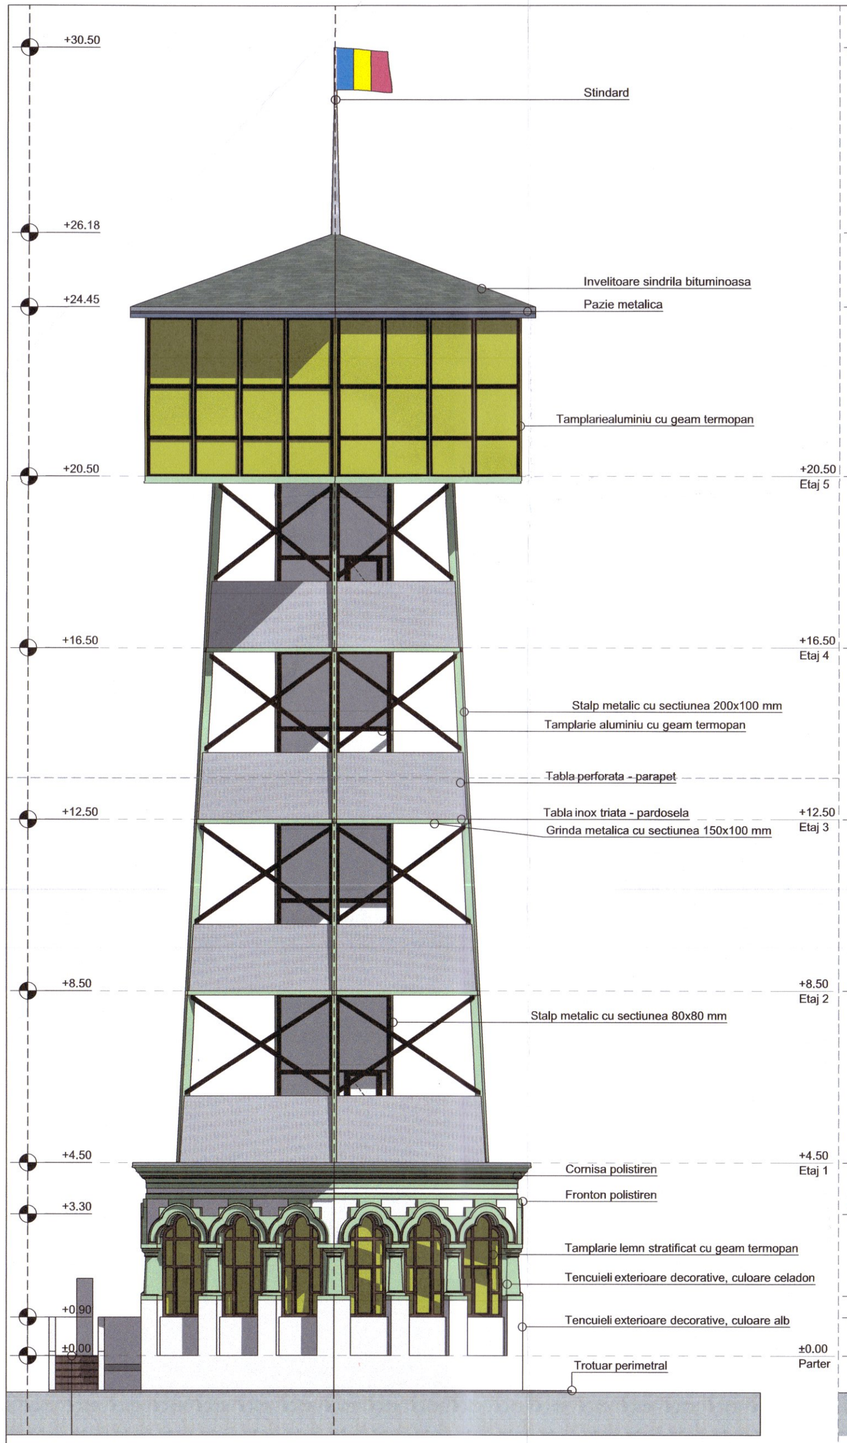


F-02 FATADA LATERALA DREAPTA 1:100

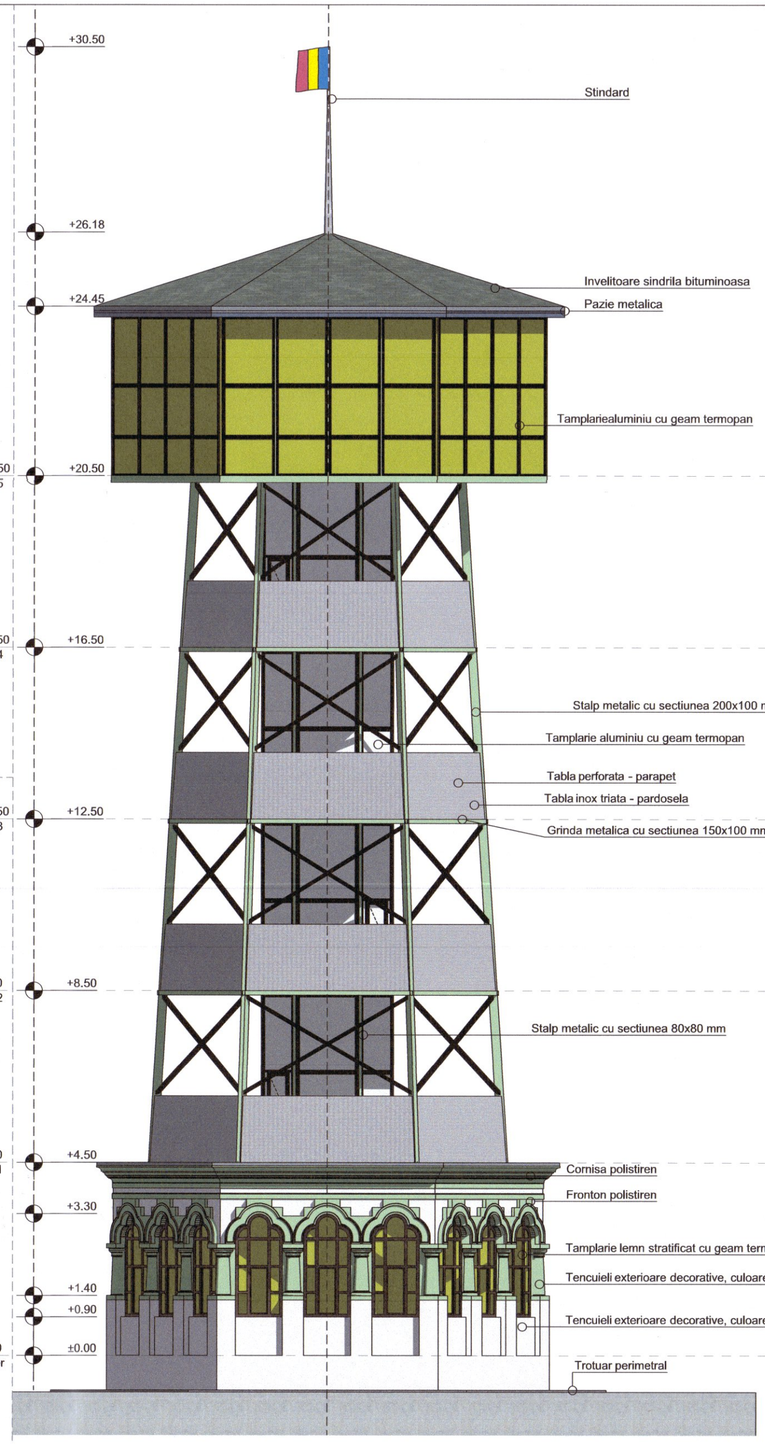

F-03 FATADA POSTERIOARA 1:100

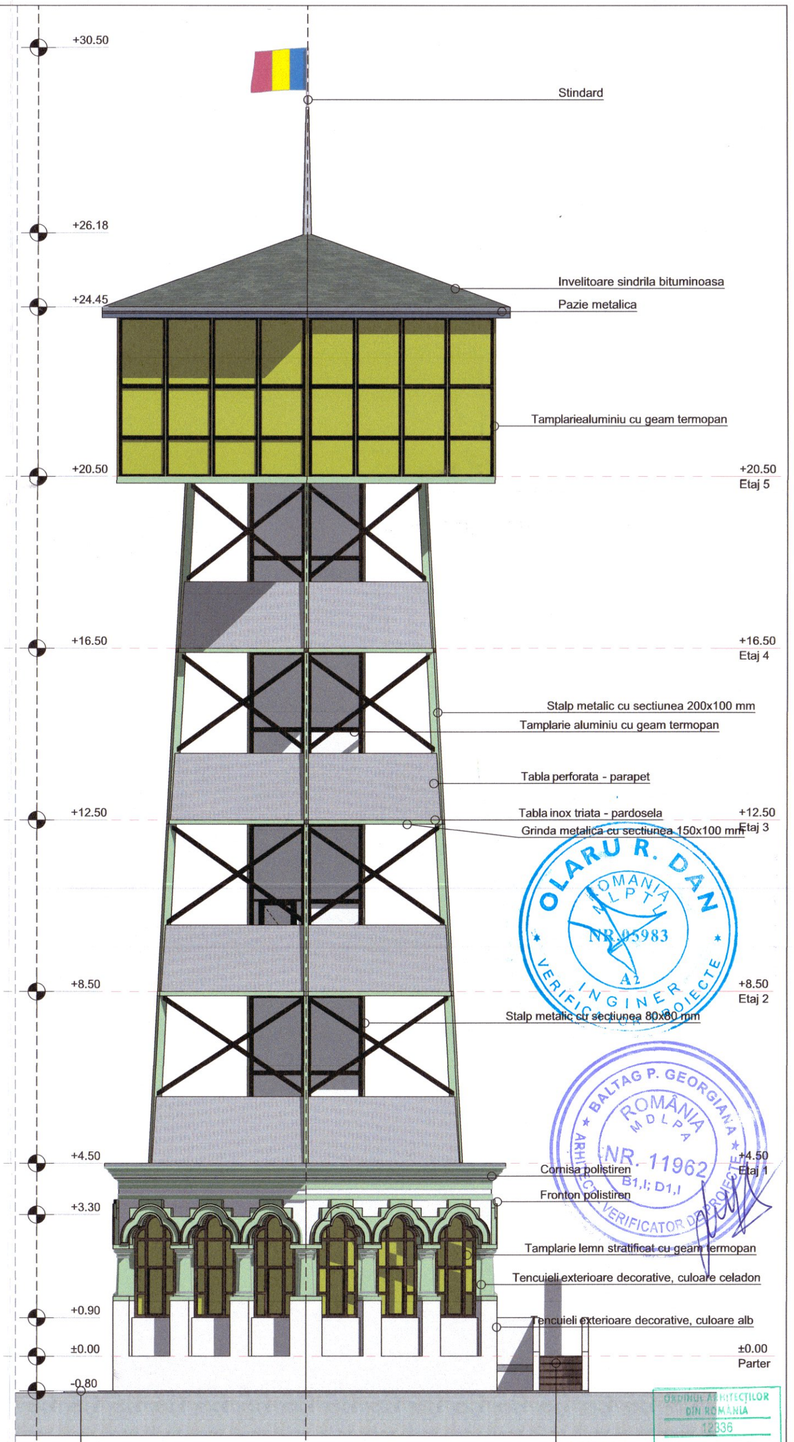

F-04 FATADA LATERALA STANGA 1:100

OLARU R. DAN ROMÂNIA MDLPA NR. 05983 A2 INGINER VERIFICATOR DE PROIECTE

BALTAG P. GEORGIANA ROMÂNIA MDLPA NR. 11962 S1.I.; D1.I ARHITECT VERIFICATOR DE PROIECTE

ORDINUL ARHITECȚILOR DIN ROMÂNIA 12536 Marian-Viorel MIHALACHE BUTNARU Arhitect cu drept de semnătură

CUI RO 36807495 J22/2569/2016 PAUL CONSULTING SSM-SU S.R.L. Rediu IAȘI

Clasa de importanță a construcției: III
Categoria de importanță: C
Gradul de rezistenta la foc: II

Expert					Cerinta
Verificator				Referat/ Expertiza	Nr./ Data
Specificatie	Nume, Prenume	Semnatura		Beneficiar: **MUNICIPIUL VASLUI**	
	S.C. PAUL CONSULTING SSM-SU S.R.L. *Nr. Înregistrare la Registrul Comerțului: J22/2569/2016* *Cod fiscal: 36807495* *Telefon: Col.(r) CIUBOTARIU-ANA PAUL - 0752 005 340* *E-mail: ciubotariu.paul1967@gmail.com*			**Amplasament:** Jud. Vaslui, Municipiul Vaslui, Strada Mihail Kogalniccanu, C.F. 87978	Proiect nr: 2/2025
				Denumire proiect:	
Șef proiect:	Arh. V. Mihalache Butnaru Marian Viorel		Scara 1:100	**Obtinerea autorizatie de construire pentru modernizare gradina publica- Parcul Copou**	Faza: S.F.
Proiectat:	Arh. V. Mihalache Butnaru Marian Viorel				
Desenat:	Stud. arh. Ailenei Marius		Data: 2025	**Titlu plansa:** **Fatada laterala dreapta, Fatada posterioara, Fatada laterala stanga - OBSERVATOR**	Plansa: A10