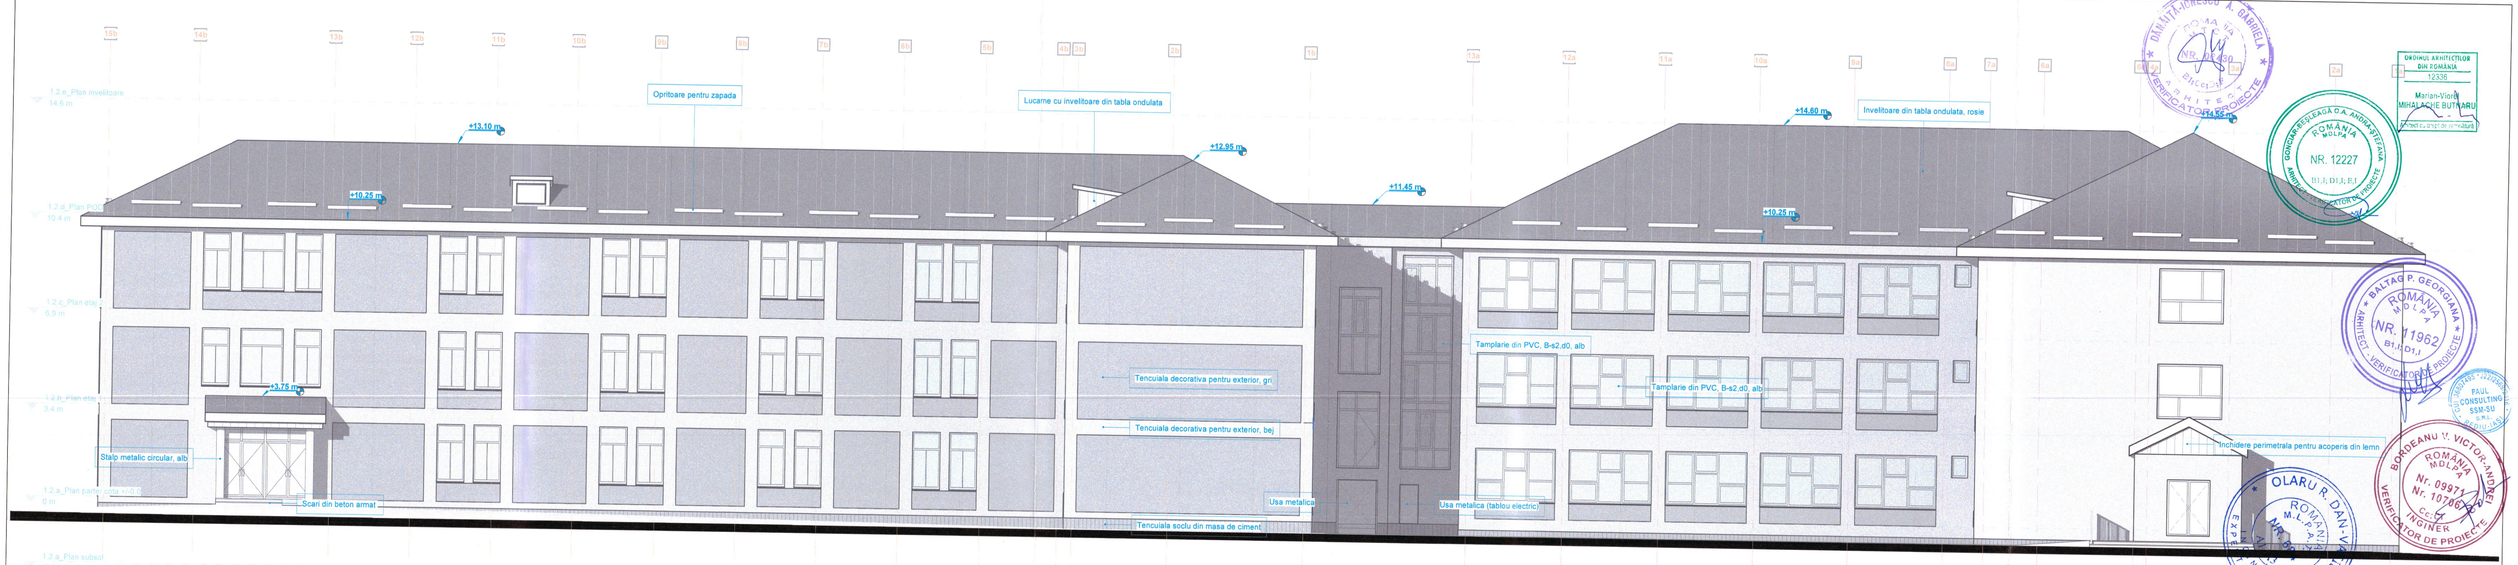


Categorie de importanta: C	Clasa de importanta: II			Risc mic de incendiu	
EXPERT					
VERIFICATOR				REFERAT/EXPERTIZA NR./DATA	Nr./Data:
SPECIFICATIE	NUME	SEMNATURA	CERINTA	Beneficiar: U.A.T. Municipiul Vaslui	
	S.C PAUL CONSULTING SSM-SU S.R.L. Nr. Inregistrare la Registrul Comertului: J22/2056/06.12.2016 Cod Fiscal: 36807493 Telefon: Cel (+) CIUBOTARIU-ANA PAUL - 0752 005 340 E-mail: ciubotariu.paul1987@gmail.com			Amplasament: Judetul Vaslui, Municipiul Vaslui Strada Castanilor, nr. 3, CF. 82735	Proiect Nr.: 04/2025
				Titlu proiect: Documentatie de avizare a lucrarilor de interventii "Imbunatatirea eficientei energetice a Liceului Stefan Procopiu"	Faza: D.A.L.I.
Sef proiect	Arh. Mihalache Butnaru Marian Viorel		Scara: 1:100		
Proiectat	Arh. Mihalache Butnaru Marian Viorel				
Desenat	Arh. Stag. Andreea Radu		Data: 2025	Titlu plansa: Fatada posterioara existenta	Plansa: A.10