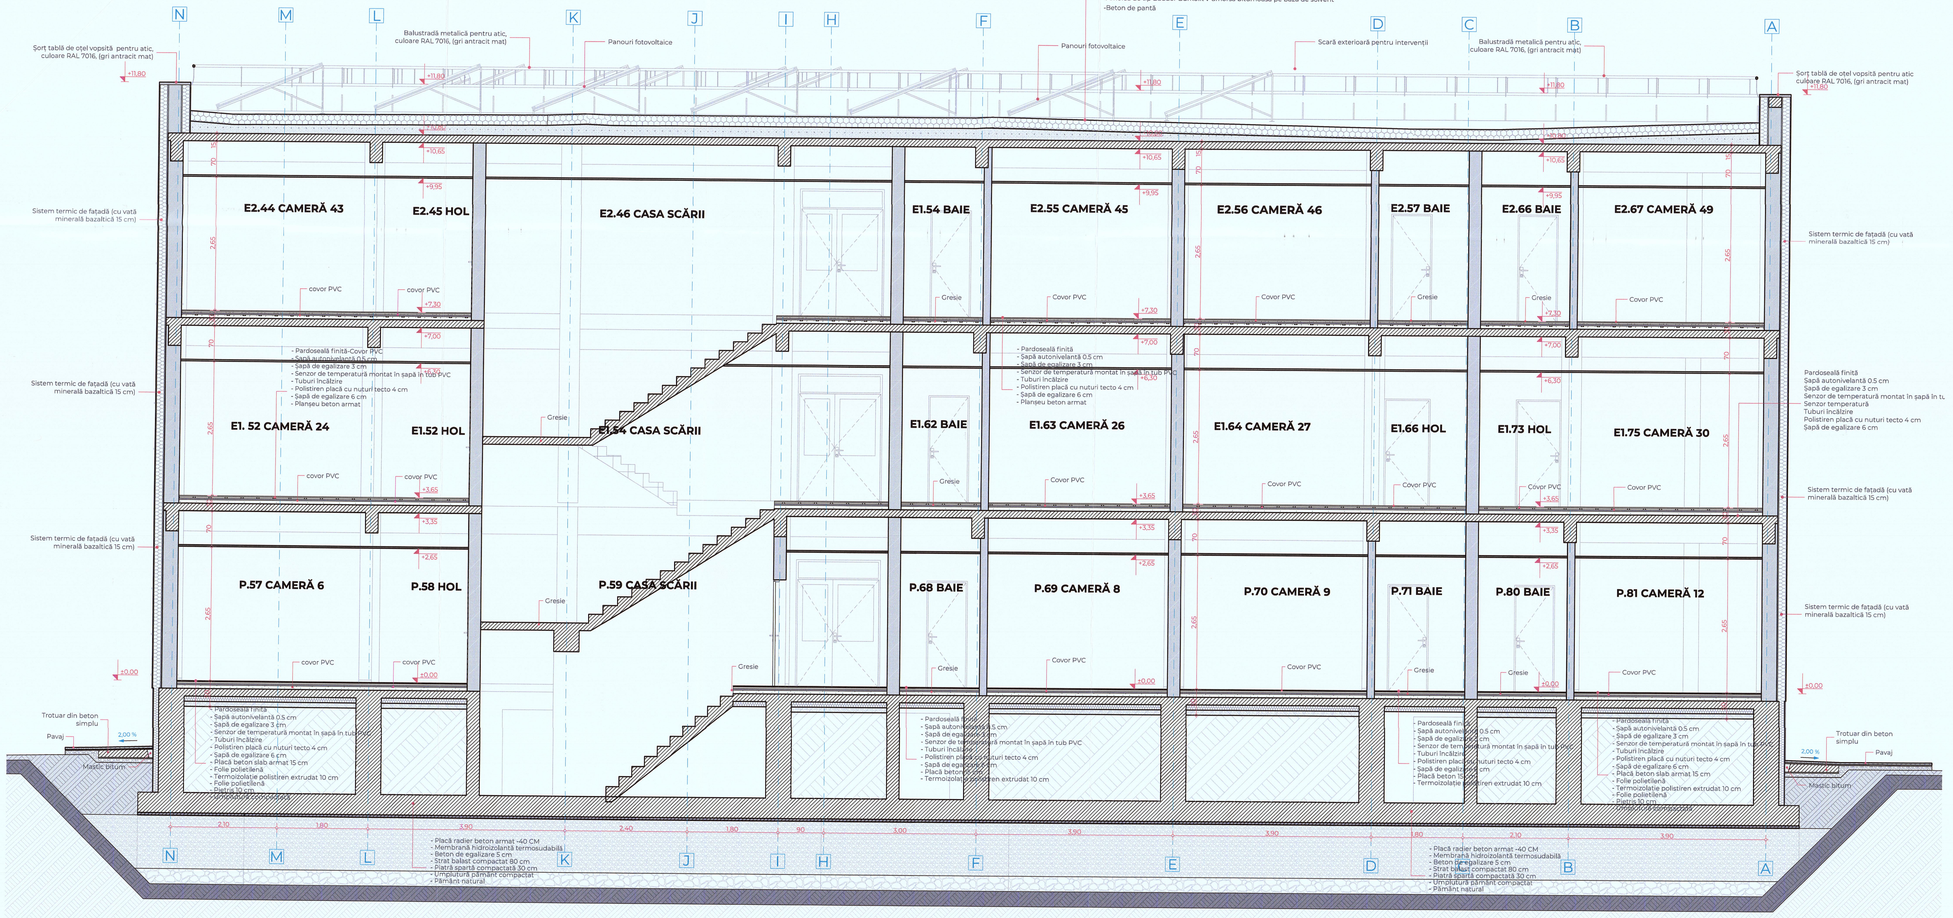


LEGENDĂ PEREȚI

	PEREȚI EXTERIORI ZIDĂRIE DIN CĂRĂMIDĂ TIP GVP 250x300x238 MM ȘI TERMOIZOLAȚIE DIN VATĂ MINERALĂ BAZALTICĂ 10 CM
	PEREȚI DE COMPARTIMENTARE ZIDĂRIE DIN CĂRĂMIDĂ TIP GVP 375x250x238 MM
	PEREȚI DE COMPARTIMENTARE ZIDĂRIE DIN CĂRĂMIDĂ TIP GVP 500x150x238 MM
	ÎNCHIDERE CU ZIDĂRIE SIMPLĂ BCA PENTRU CONFORMARE GHENE INSTALAȚII, GROSIME 5 CM
	PEREȚI, GRINZI, PLĂCI ȘI PLANȘEE DIN BETON ARMAT

Categoria de importanță:	C
Clasa de importanță:	II
Grad de rezistență la foc:	II
Zona seismică:	a_g = 0,30 g T_c = 0,7 s
Zona încărcări din zăpadă:	$S_{0,k}$ = 2,5 kPa
Zona încărcări din vânt:	q_{ref} = 0,7 kPa
Zona climatică:	III, t_e = -18° c

INDICATORI FIZICI PROPUȘI

A teren	3.102,00 m²
P.O.T.	39,97 %
C.U.T	1,16
Regim de înălțime	P+2E
H max.	11,80 m
Aconstr. internat	**1.240,00** m²
Aconst. desf. totalã internat	**3.584,00** m²
Aspatii verzi	**639,84** m²
Aalei, trotuare, platforme	**1.222,16** m²

ORDINUL ARHITECȚILOR DIN ROMÂNIA 2024 Alexandra MITROFAN Arhitect cu drept de semnătură

ORDINUL ARHITECȚILOR DIN ROMÂNIA CIVIL PROIECT S.C.P.A.

VERIFICATOR		B.C.D.F	
VERIFICATOR/ EXPERT	NUME	SEMNĂTURA	CERINȚA
REFERAT/ EXPERTIZA NR/ DATA			
S.C.CIVIL PROIECT SRL VASLUI, R.C. J/37/405/2002		BENEFICIAR: **UAT MUNICIPIUL VASLUI**	Pr. nr.: 482/2024
SPECIFICAȚIE	NUME	SEMNĂTURA	SCARA: 1:50
ȘEF PROIECT	Arh. Mitrofan Alexandra		
PROIECTAT	Arh. Mitrofan Alexandra		DATA: 08/2024
DESENAT	Arh. Mitrofan Alexandra		
TITLU PROIECT: **CONSTRUIRE INTERNAT PENTRU LICEUL CU PROGRAM SPORTIV VASLUI** Adresa: Intravilan Mun. Vaslui, Str. Decebal nr. 30, T-101, P+M8, N.C. 87248			Faza: **S.F.**
TITLU PLANȘĂ: **SECȚIUNE C-C'**			PL. NR.: **A.10**