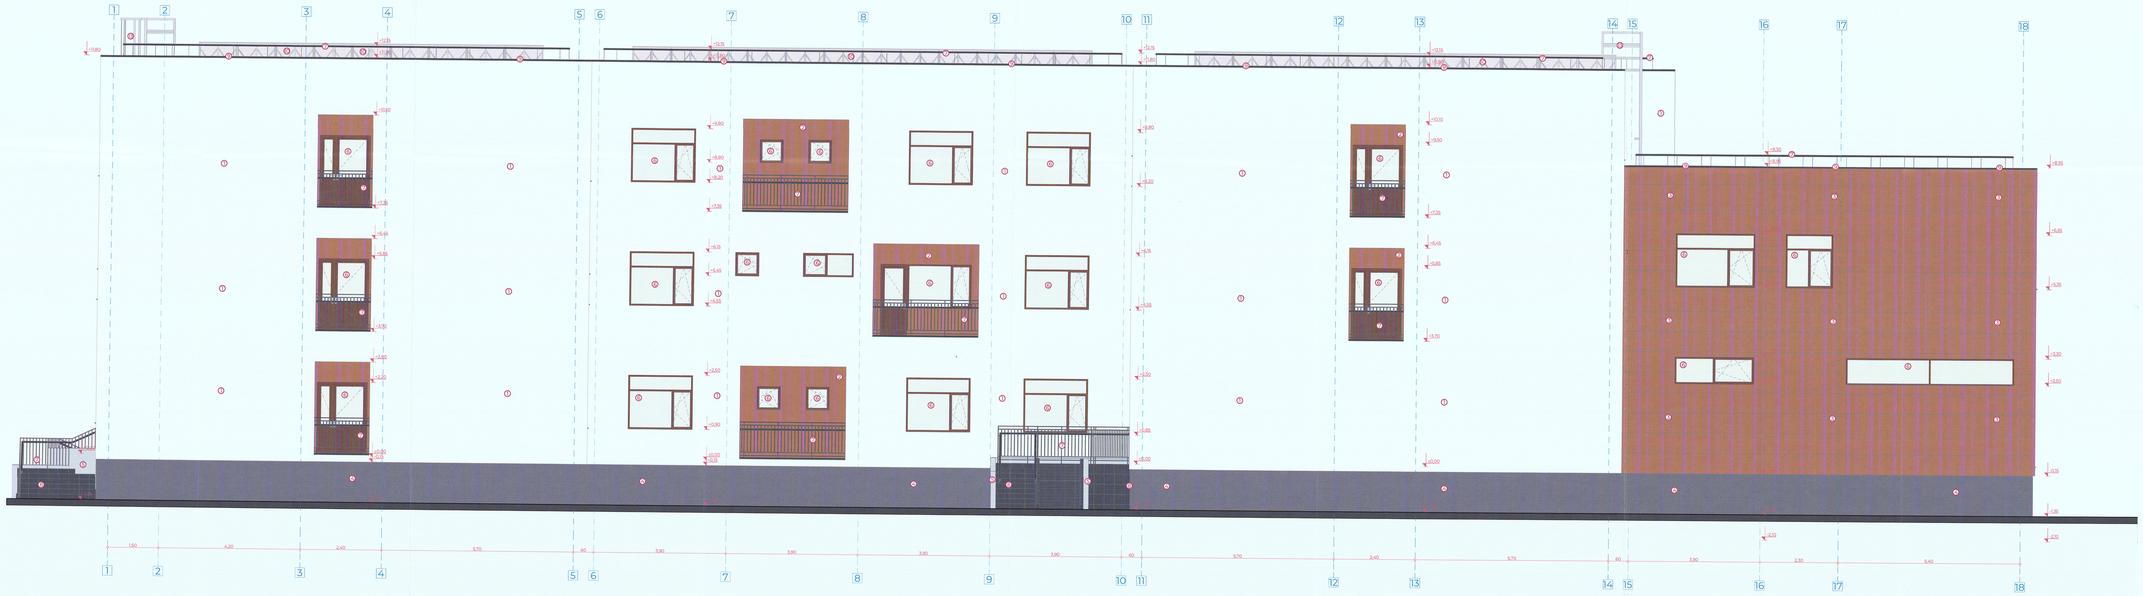


INDICATOR	LEGENDĂ FAȚADĂ
1	TENCUIALĂ DECORATIVĂ ȘLICATIZĂ, CULOARE RAL 9006 (ALB)
2	TENCUIALĂ DECORATIVĂ ȘLICATIZĂ, CULOARE RAL 8003 (MARO)
3	PLACAJ FIBROCIMENT, ASPECT STEJAR, CULOARE DESCHISĂ
4	TENCUIALĂ DECORATIVĂ ȘMILUITĂTĂ, CULOARE GRI DESCHIS
5	TENCUIALĂ DECORATIVĂ ȘMILUITĂTĂ, CULOARE GRI INCHIS
6	TÂMPLĂRIE METALICĂ DIN ALUMINIU CU GEAM TERMOIZOLANT, ASPECT MUC, CULOARE ÎNCHISĂ
7	BALUSTRADĂ METALICĂ, CULOARE RAL 7016, (GRI ANTRACIT MAT)
8	PLACAJ CU GRESIE ANTIDERAPANTĂ, CULOARE GRI ÎNCHIS
9	SOFIT TABLĂ DE OȚEL VOPSITĂ PENTRU ATIC, CULOARE RAL 7016, (GRI ANTRACIT MAT)
10	PANOURI FOTOVOLTAICE
11	PANOURI SOLARE
12	ELEVATOR PERSOANE CU DIZABILITĂȚI LOCOMOTORII
13	SCARĂ EXTERIOARĂ PENTRU INTERVENȚII

INDICATORI FIZICI PROPUȘI	
A. teren	3.102,00 m²
P.O.T.	39,97 %
C.U.T.	1,16
Regim de înălțime	P+2E
H. max.	11,80 m
Aconstr. interset	**1.240,00** m²
Aconstr. def. totală interset	**3.584,00** m²
Aspații verzi	**639,84** m²
Aalei, trotuare, platforme	**1.222,16** m²

Categoria de importanță:	C
Clasa de importanță:	II
Grad de rezistență la foc:	II
Zona seismică:	I_c = 0,30 g T_c = 0,7 s
Zona încărcări din zăpadă:	$S_{0,k}$ = 2,5 kPa
Zona încărcări din vânt:	q_{ref} = 0,7 kPa
Zona climatică:	III, t_e = -18° c

VERIFICATOR			
VERIFICATOR AVIZE:	NUME	SEMNĂTURĂ CERINȚĂ	REFERAT/ EXPERTIZA NR./ DATA

S.C.CIVIL PROJECT SRL VASLUI, R.C. J/37/405/2002				BENEFICIAR: **UAT MUNICIPIUL VASLUI**	Pr. nr.: 14/07/2024
SPECIFICAȚIE	NUME	SEMNĂTURA	SCARA:	TITLU PROIECT: **CONSTRUIRE INTERSET PENTRU LICEUL CU PROFIL SPORTIV VASLUI**	Faza: **S.F.**
ȘEF PROIECT	Arh. Mitrofan Alexandra		1:50		
PROIECTAT	Arh. Mitrofan Alexandra		DATA:	TITLU PLANȘĂ: **FAȚADĂ NORD**	PL. NR.: **A.13**
DESENAT	Arh. Mitrofan Alexandra		08/2024		