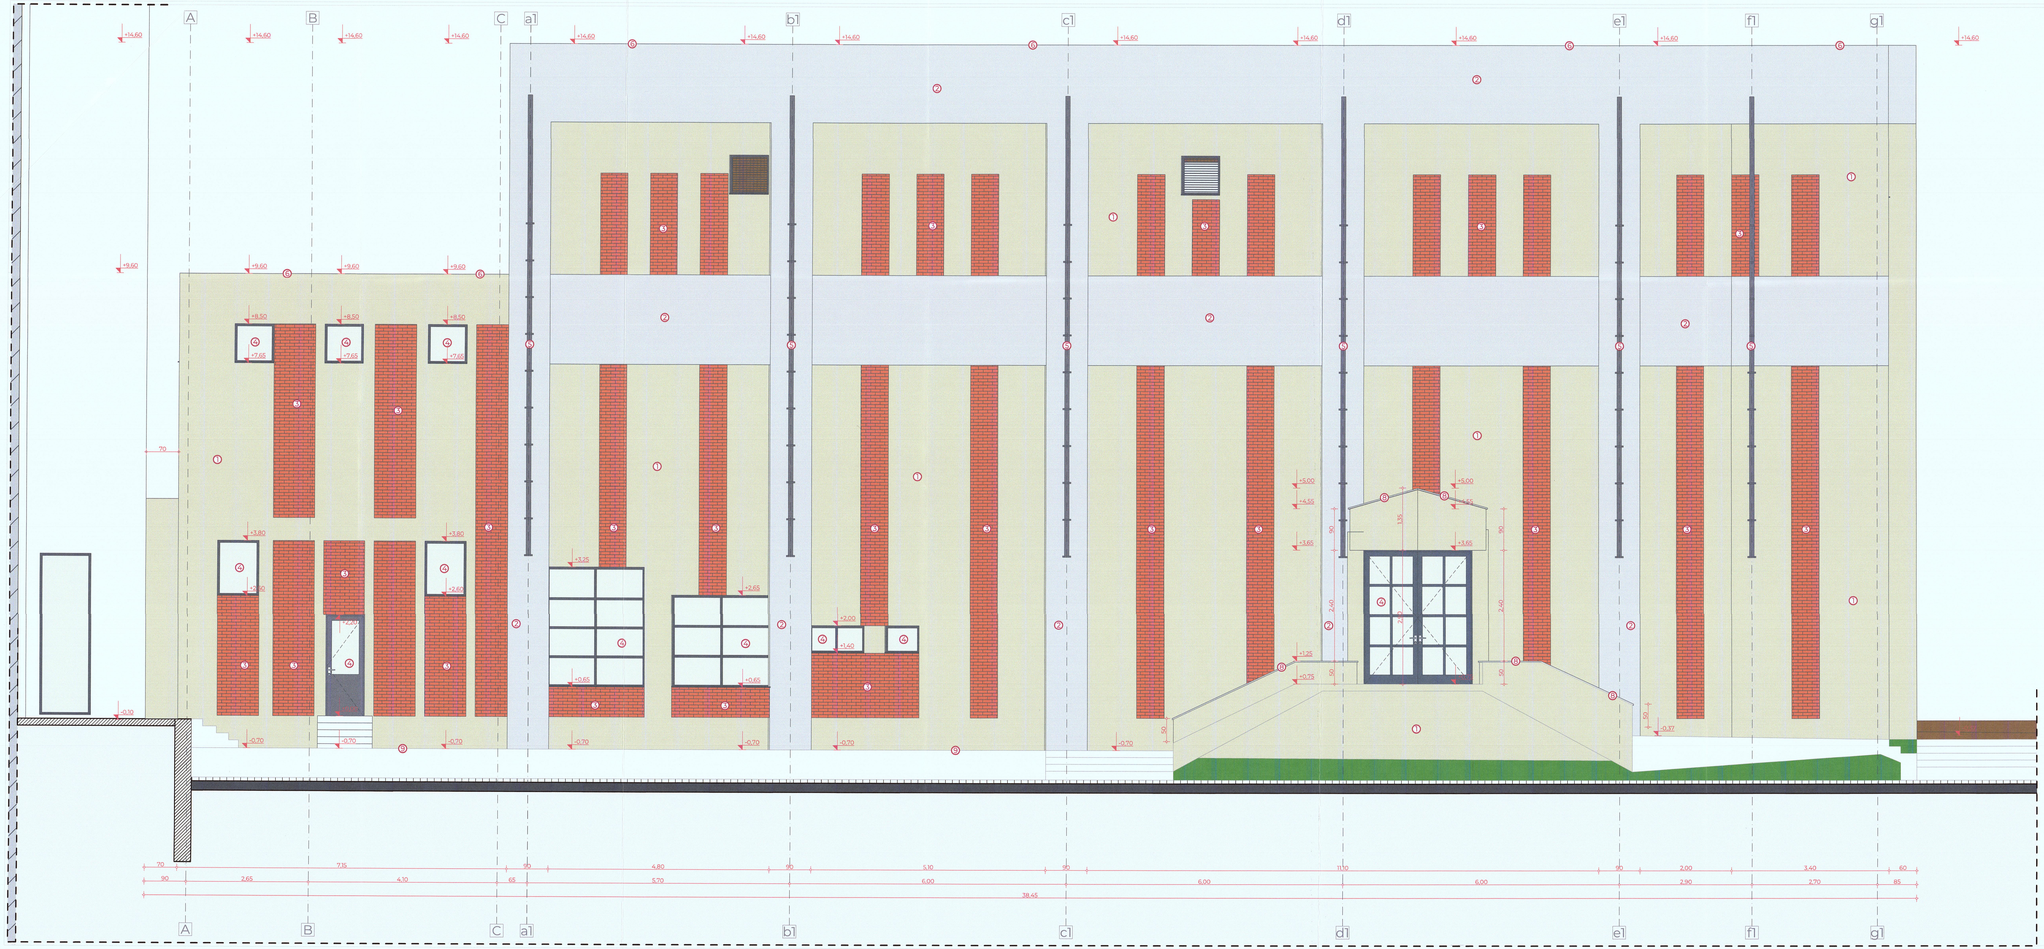


INDICATOR	LEGENDĂ FAȚADĂ
①	TENCUIALĂ DECORATIVĂ, CULOARE ALB-GĂLBUI
②	TENCUIALĂ DECORATIVĂ, CULOARE GRI DESCHIS
③	PLACAJ CĂRĂMIDĂ APARENTĂ
④	TÂMPLĂRIE METALICĂ CU GEAM SIMPLU
⑤	SISTEM DE JGHEABURI ȘI BURLANE DIN TABLĂ, CULOARE GRI
⑥	CAPAC ATIC DIN TABLĂ
⑦	PLACAJ PODESTE, TREPTE EXTERIOARE DIN BETON MOZAICAT
⑧	GLAFURI PARAPET DIN BETON
⑨	TROTUAR DIN BETON SIMPLU

INDICATORI FIZICI EXISTENȚI

A teren	1.313,00 m²
P.O.T.	67,92 %
C.U.T	1,20
Regim de înălțime	Dparțial+P+1Eparțial
Hmax	14,60 m
Hmax atic	14,60 m
Hmin streașină	4,20 m
Aconstr. cinematograf	**891,90** m²
Aconst. desf. totală cinematograf	**1.580,90** m²
Aconst. desf. demisol parțial	193,41 m²
Aconst. desf. parter	1.206,24 m²
Aconst. desf. etaj parțial	181,25 m²
Austilă totală cinematograf	**1.290,29** m²
Aalei, trotuare, platforme și spații verzi	**421,10** m²

INDICATORI FIZICI PROPUȘI

A teren	1.313,00 m²
P.O.T.	71,36 %
C.U.T	1,19
Regim de înălțime	Dparțial+P+1Eparțial
Hmax	14,70 m
Hmax atic	14,70 m
Hmin streașină	5,15 m
Aconstr. centru	**937,00** m²
Aconst. desf. totală centru	**1.567,28** m²
Aconst. desf. demisol parțial	193,41 m²
Aconst. desf. parter	1.187,18 m²
Aconst. desf. etaj parțial	186,69 m²
Austilă totală centru	**1.238,34** m²
Aspații verzi	141,65 m²
Aalei, trotuare, platforme	**234,35** m²

Categoria de importanță:	B
Clasa de importanță:	II
Grad de rezistență la foc:	II
Zona seismică:	a_g = 0,30 g T_c = 0,7 s
Zona încărcări din zăpadă:	$S_{0,k}$ = 2,5 kPa
Zona încărcări din vânt:	q_{ref} = 0,7 kPa
Zona climatică:	III, I

BOGDAN C. AUREL ROMÂNIA NR. 1028 B,,D,, ARHITECT

ARHITECT VERIFICATOR GRADUL I NR. 6429 C.F

SPIRIDUȘ M. VERONICA ARHITECT NR. 1561 ARHITECT PROIECTANT

CAMERA ARHITECȚILOR DIN ROMÂNIA 3804 Alexandra MITROFAN Arhitect cu drept de semnătură

CIVIL PROJECT S.C.

VERIFICATOR			RCDF		
VERIFICATOR EXPERT	NUME	SEMNATURA	CERINȚA	REFERAT/ EXPERTIZA NR./ DATA	
S.C.CIVIL PROIECT SRL VASLUI, R.C. J/37/405/2002				BENEFICIAR: **UAT MUNICIPIUL VASLUI**	Pr. nr.: 483/2024
SPECIFICAȚIE	NUME	SEMNATURA	SCARA: 1:50	TITLU PROIECT: **CENTRU MULTIFUNCTIONAL CULTURAL PENTRU TINERET ÎN FOSTUL CINEMATOGRAF INDEPENDENȚA** Municipiul Vaslui, str. Ștefan cel Mare, nr. 124, jud. Vaslui, C.F. 95000	FAZA: **D.A.L.I.**
SEF PROIECT	Arh. Mitrofan Alexandra				
RELEVAT	Arh. Mitrofan Alexandra		DATA: 08/2024	TITLU PLANȘĂ: **FAȚADĂ SUD-EST - SITUAȚIE EXISTENTĂ**	PL. NR.: **A.14**
DESENAT	Arh. stag. Matei Narcis-Matei				