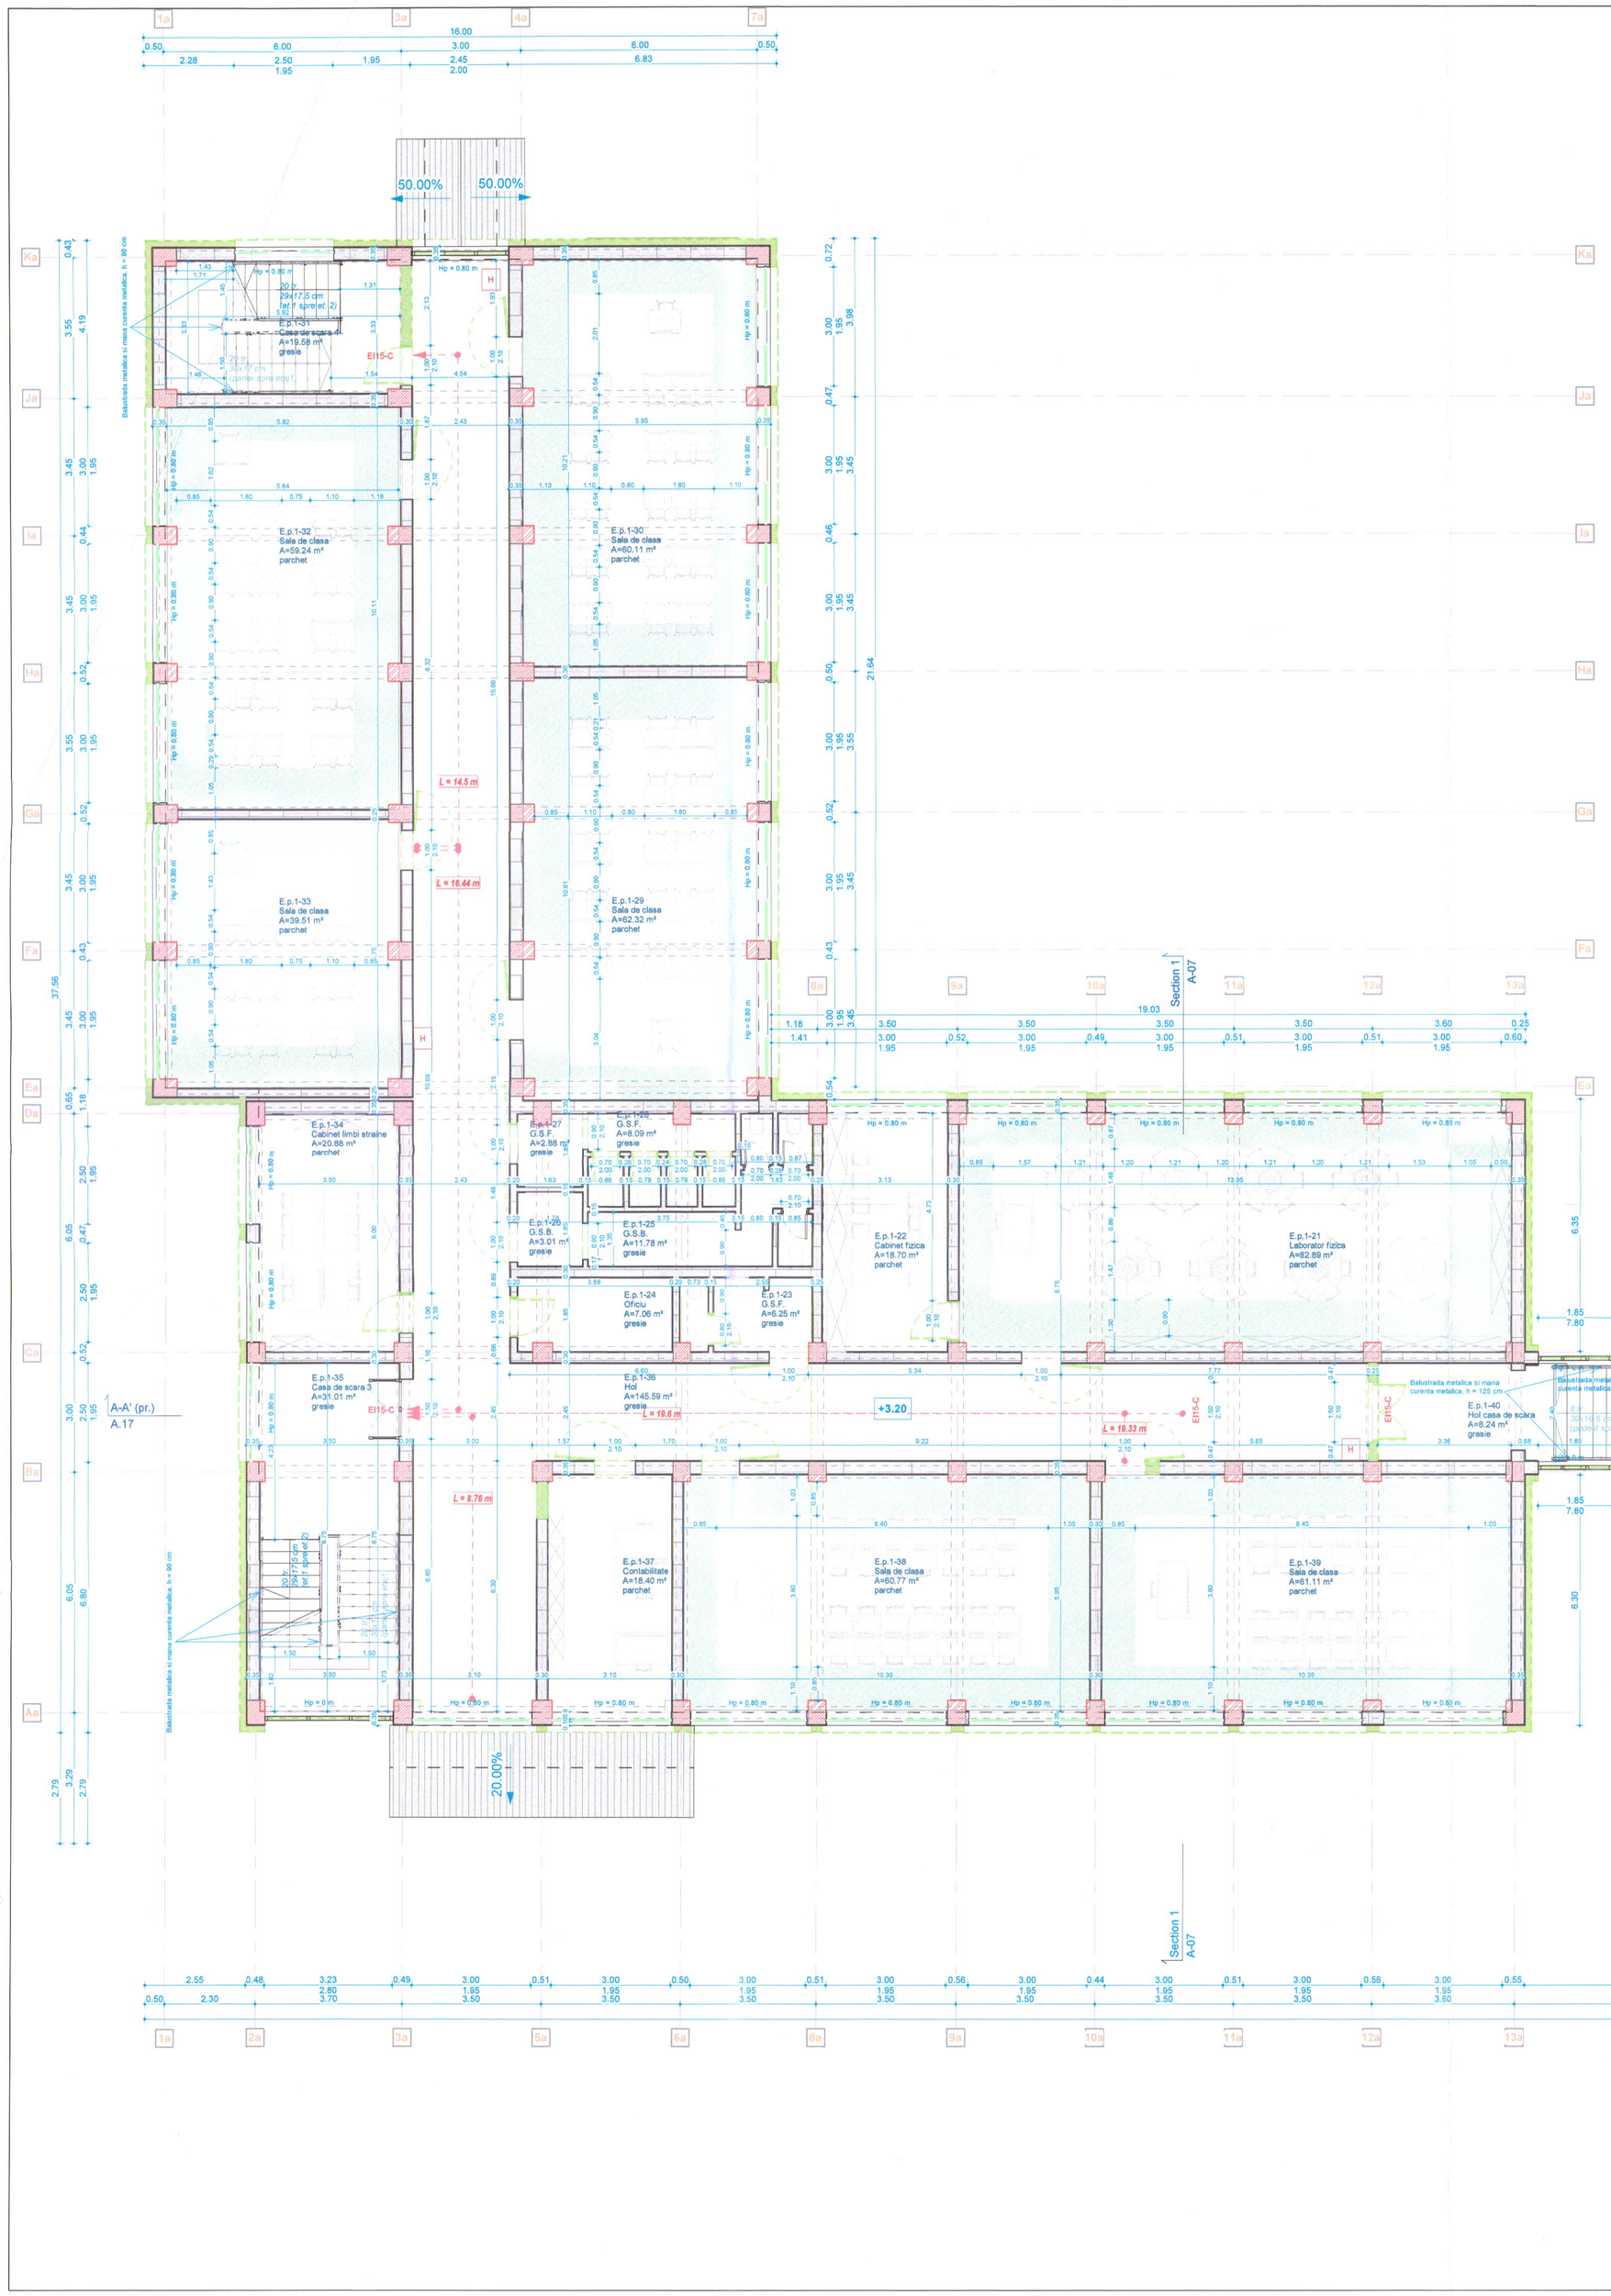


LEGENDA ELEMENTE CONSTRUCTIVE - FAZA EXISTENTA

PERETI EXTERIORI

Finisaj exterior - tencuiala decorativa - 2.5 cm
Termoizolatie din vata minerala, grosime 15 cm, C0(CA1)/A1
Perete din caramida GVP, grosime 30 cm, C0(CA1)/A1, EI180
Finisaj interior - 2.5 cm

PERETI INTERIORI

Finisaj interior (tencuiala decorativa de interior/ gresie) - 2.5 cm
Perete din caramida, grosime 10 cm, C0(CA1)/A1, EI120
Finisaj interior (tencuiala decorativa de interior/ gresie) - 2.5 cm

Finisaj interior (tencuiala decorativa de interior/ gresie) - 2.5 cm
Perete din caramida, grosime 15 cm, C0(CA1)/A1, EI120
Finisaj interior (tencuiala decorativa de interior/ gresie) - 2.5 cm

Finisaj interior (tencuiala decorativa de interior/ gresie) - 2.5 cm
Perete din caramida, grosime 20 cm, C0(CA1)/A1, EI150
Finisaj interior (tencuiala decorativa de interior/ gresie) - 2.5 cm

Finisaj interior (tencuiala decorativa de interior/ gresie) - 2.5 cm
Perete din caramida, grosime 25 cm, C0(CA1)/A1, EI180
Finisaj interior (tencuiala decorativa de interior/ gresie) - 2.5 cm

Finisaj interior (tencuiala decorativa de interior/ gresie) - 2.5 cm
Perete din caramida, grosime 30 cm, C0(CA1)/A1, EI180
Finisaj interior (tencuiala decorativa de interior/ gresie) - 2.5 cm

Finisaj interior (tencuiala decorativa de interior/ gresie) - 2.5 cm
Perete din caramida, grosime 35 cm, C0(CA1)/A1, EI180
Finisaj interior (tencuiala decorativa de interior/ gresie) - 2.5 cm

Sistem EI15, C1(CA2a), A2-s1,d0
Placare din gips - carton, grosime 12.5 mm
Structura metalica, grosime 10 cm
Placare din gips - carton, grosime 12.5 mm
Finisaj interior - 0.5 cm

ELEMENTE DE STRUCTURA

Stalp din beton armat, 25 x 45 cm, C0(CA1)/A1, RF 120
Stalp din beton armat, 35 x 35 cm, C0(CA1)/A1, RF 120
Stalp din beton armat, 35 x 45 cm, C0(CA1)/A1, RF 120
Stalp din beton armat, 35 x 60 cm, C0(CA1)/A1, RF 120
Stalp din beton armat, 40 x 40 cm, C0(CA1)/A1, RF 120
Stalp din beton armat, 45 x 45 cm, C0(CA1)/A1, RF 120
Stalp din beton armat, 40 x 50 cm, C0(CA1)/A1, RF 120
Stalp din beton armat, 45 x 50 cm, C0(CA1)/A1, RF 120
Stalp din beton armat, 45 x 60 cm, C0(CA1)/A1, RF 120
Stalp din beton armat, 50 x 50 cm, C0(CA1)/A1, RF 120
Stalp din beton armat, 50 x 60 cm, C0(CA1)/A1, RF 120

COD DE CULORI

elemente propuse

Nota 1 (cf. Art. 4.2.2 (11)): Toate usile cailor de evacuare se deschid in sensul evacuarii si sunt prevazute cu sisteme pentru inchidere lenta.
Nota 2 (cf. Art. 4.2.2 (12)): Usile acceselor principale in cladire se prevad cu deschidere automata. Pentru evacuarea in siguranta, usile automate sunt dotate cu sisteme de deschidere manuala sau sunt prevazute usi cu deschidere manuala langa usile automate.
Nota 3 (cf. Art. 4.2.2 (13)): Usile de pe caile de circulatie si cele care duc catre spatiile didactice se realizeaza fără prag.
Nota 4 (cf. Art. 4.2.2 (15)): Latimea libera minima a usilor de acces in sali de clasă si laboratoare este de 900 mm.
Nota 5 (cf. Art. 4.2.2 (30)): In cazul ferestrelor avand cota parapetului mai mica de 1.10 m se prevad balustrade pentru prevenirea caderii accidentale de la inaltime. Balustradele se vor realiza din sticla securizata, pe inaltimea de la hiparpet pana la 1.10 m si se vor monta la interior.
Nota 6: Pereții interiori care mărginesc direct căile de circulație sunt finisați cu materiale care asigură rezistența la impactul cu încălțămintea, rezistențăa sau ghiozdanul elevilor, pe o înălțime de 1,50 m (tapet S-s1,d0)

$A_{O\ CLADIRE\ STUDIATA\ -\ PROPUS}$ = 1574.55 mp
$A_{O\ CLADIRE\ STUDIATA\ -\ PROPUS}$ = 5047 mp ($A_{C\ SUBSOL}$ = 351.00 mp; $A_{C\ E1}$ = 1560.72 mp; $A_{C\ E2}$ = 1560.72 mp)
$A_{C\ TOTALE\ -\ PROPUS}$ = 3842.75 mp

Categorie de importanta: C	Clasa de importanta: II	GRF II	Risc mic de incendiu
EXPERT			
VERIFICATOR		REFERAT/EXPERTIZA NR./DATA	Nr./Data:
SPECIFICATIE	NUME / SEMNATURA / CERINTA	Beneficiar: U.A.T. Municipiul Vaslui	

S.C PAUL CONSULTING SSM-SU, S.R.L.
Nr. înregistrare la Registrul Comerțului: J22/2569/06.12.2016
Cod fiscal: 36807499
Telefon: Cel.tr CIUBOTARIU-ANA PAUL - 0752 005 340
E-mail: ciubotariu.paul1987@gmail.com

Sef proiect	Arh. Mihalache Butnaru Marian Viorel	Scara: 1:100	Amplasament: Judetul Vaslui, Municipiul Vaslui Strada Castanilor, nr. 3, CF. 82735 — Proiect Nr.: 04/2025
Proiectat	Arh. Mihalache Butnaru Marian Viorel	Data: 2025	Titlu proiect: Documentatie de avizare a lucrarilor de interventii "Imbunatatirea eficientei energetice a Liceului Stefan Procopiu" — Faza: D.A.L.I.
Desenat	Arh. Stag. Andreea Radu		Titlu plansa: Plan etaj 1 propus - cota +3.40 si +3.20 — Plansa: A.14