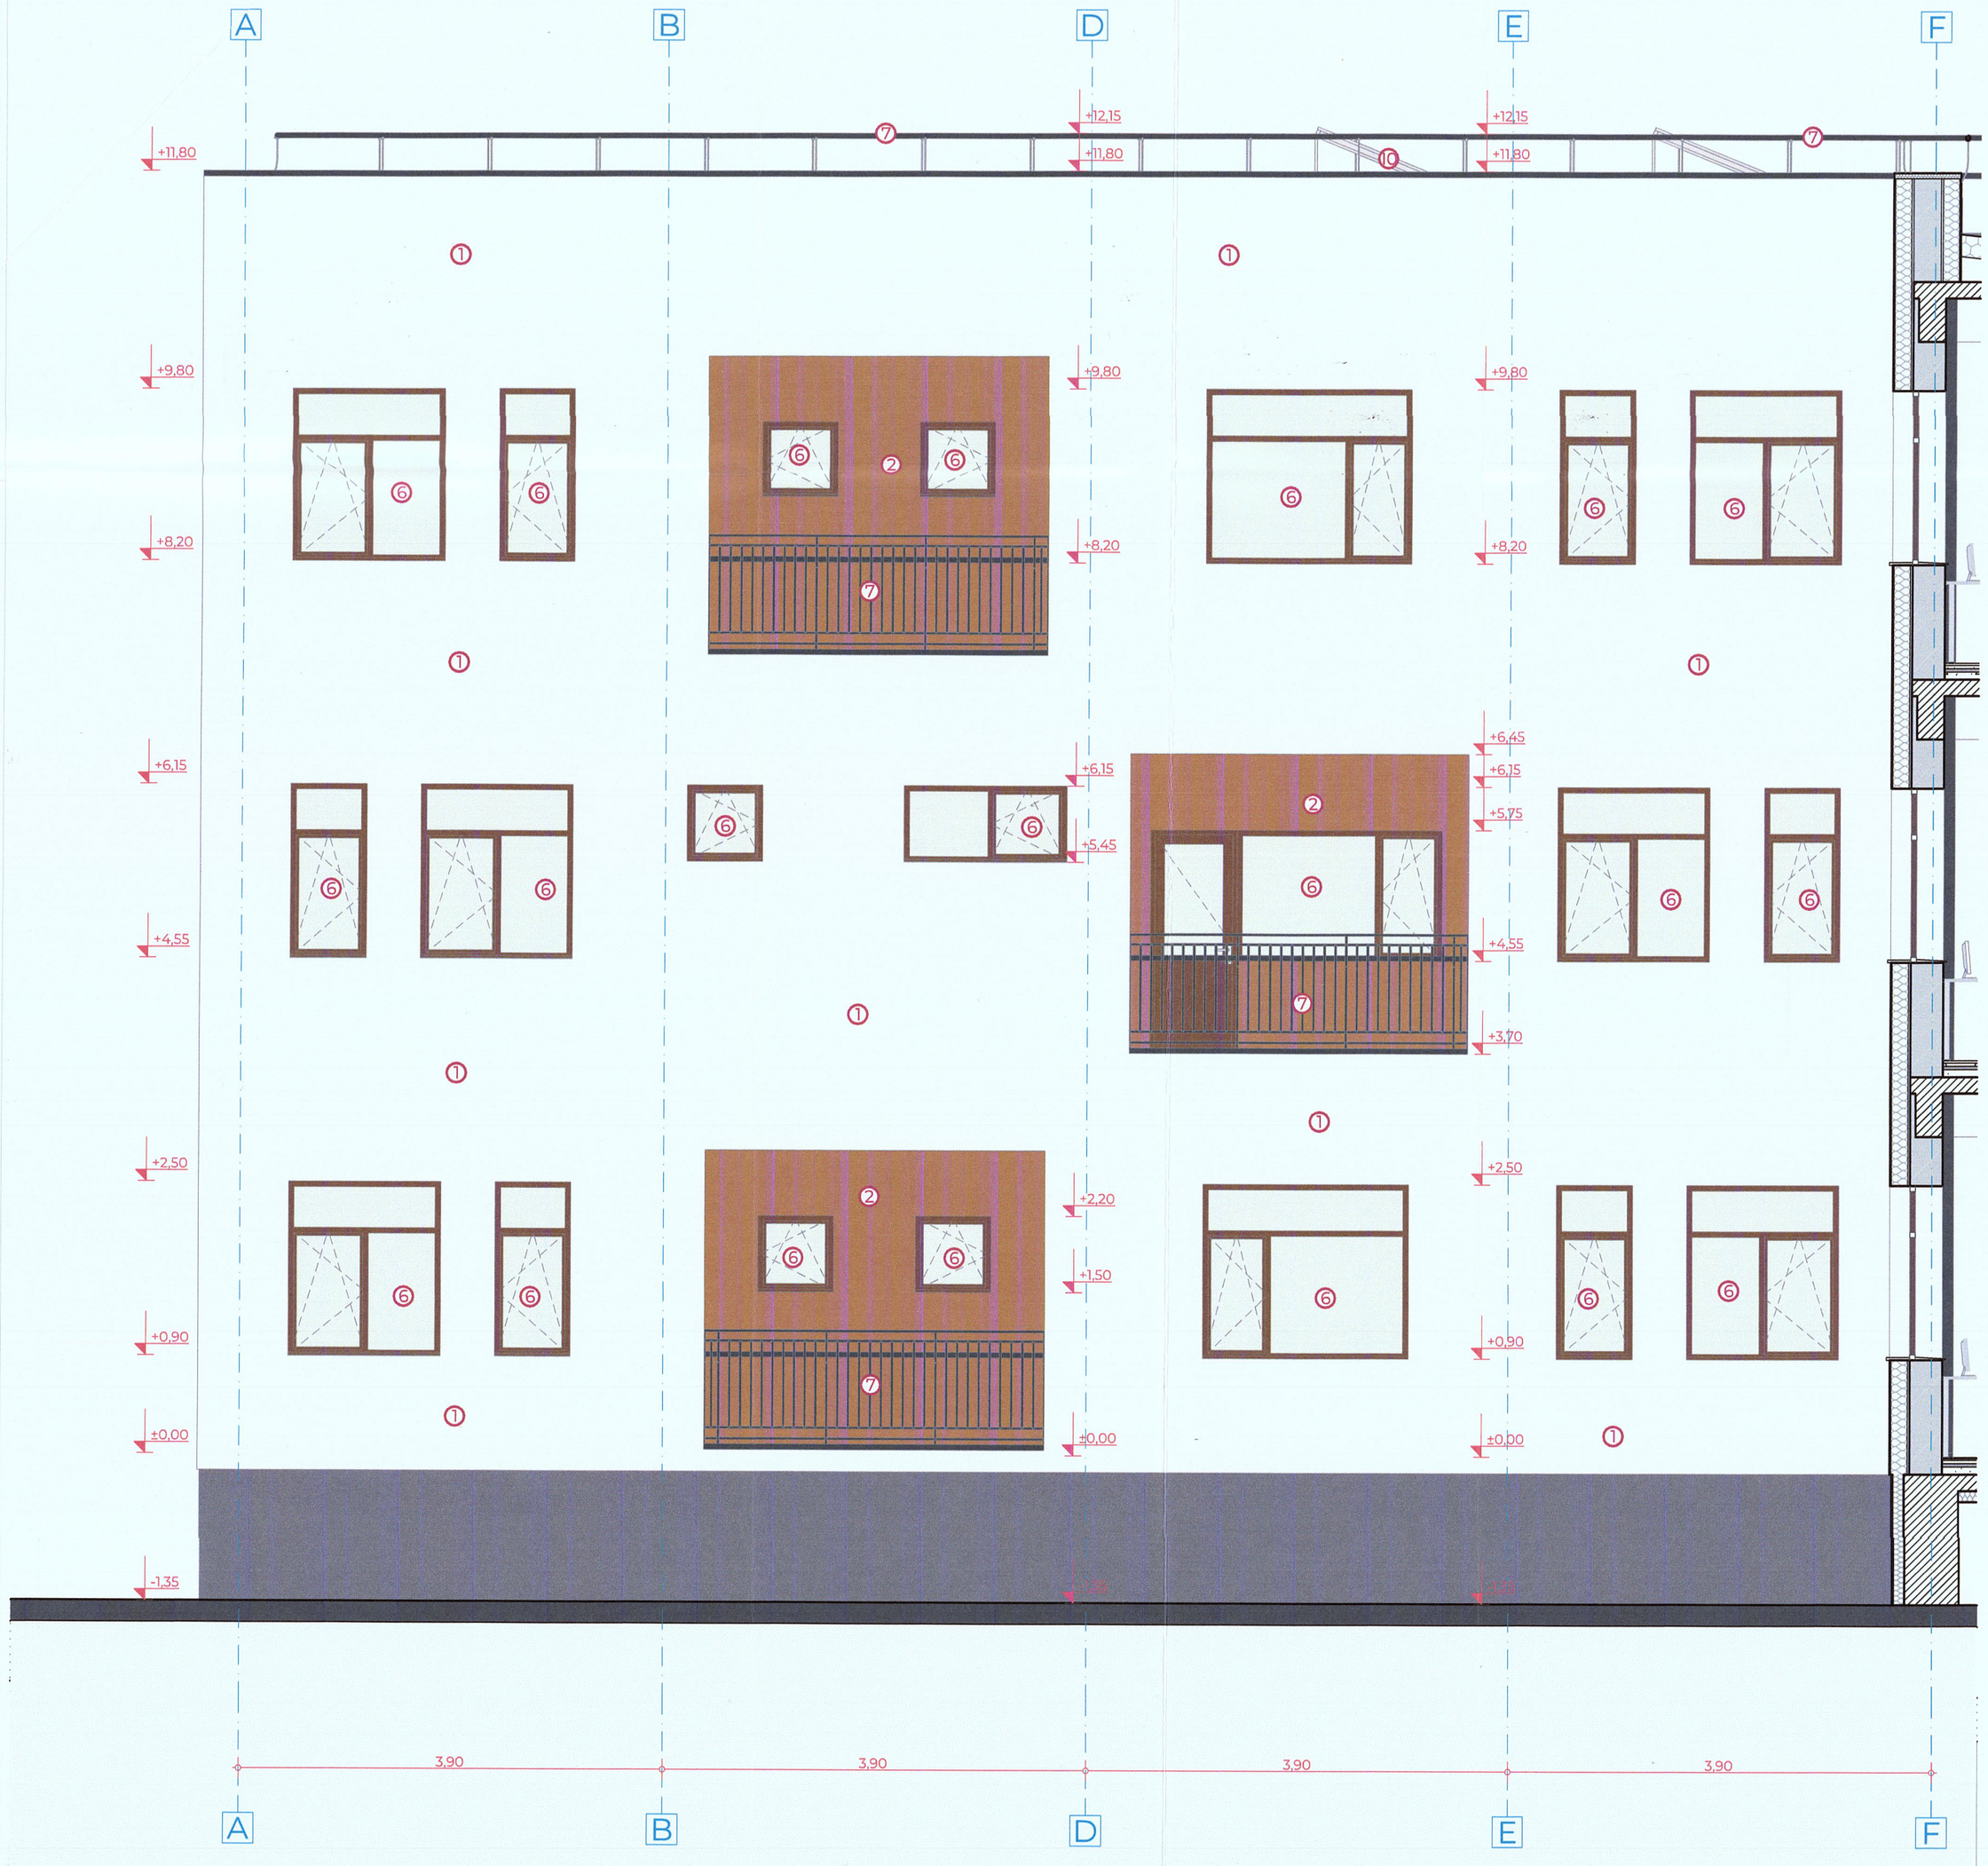


INDICATOR	LEGENDĂ FAȚADĂ
①	TENCUIALĂ DECORATIVĂ SILICATICĂ, CULOARE RAL 9010 (ALB)
②	TENCUIALĂ DECORATIVĂ SILICATICĂ, CULOARE RAL 8003 (MARO)
③	PLACAJ FIBROCIMENT, ASPECT STEJAR, CULOARE DESCHISĂ
④	TENCUIALĂ DECORATIVĂ SIMILIPIATRĂ, CULOARE GRI ANTRACIT
⑤	TENCUIALĂ DECORATIVĂ SIMILIPIATRĂ, CULOARE GRI DESCHIS
⑥	TÂMPLĂRIE METALICĂ DIN ALUMINIU CU GEAM TERMOIZOLANT, ASPECT NUC, CULOARE ÎNCHISĂ
⑦	BALUSTRADĂ METALICĂ, CULOARE RAL 7016, (GRI ANTRACIT MAT)
⑧	PLACAJ CU GRESIE ANTIDERAPANTĂ, CULOARE GRI ÎNCHIS
⑨	ȘORȚ TABLĂ DE OȚEL VOPSITĂ PENTRU ATIC, CULOARE RAL 7016, (GRI ANTRACIT MAT)
⑩	PANOURI FOTOVOLTAICE
⑪	PANOURI SOLARE
⑫	ELEVATOR PERSOANE CU DIZABILITĂȚI LOCOMOTORII
⑬	SCARĂ EXTERIOARĂ PENTRU INTERVENȚII

Categoria de importanță:	C
Clasa de importanță:	II
Grad de rezistență la foc:	II
Zona seismică:	a_g = 0,30 g T_c = 0,7 s
Zona încărcări din zăpadă:	$S_{O,K}$ = 2,5 kPa
Zona încărcări din vânt:	q_{ref} = 0,7 kPa
Zona climatică:	III, t_e = -18° c

INDICATORI FIZICI PROPUȘI

A teren	3.102,00 m²
P.O.T.	39,97 %
C.U.T	1,16
Regim de înălțime	P+2E
H max.	11,80 m
Aconstr. internat	**1.240,00** m²
Aconst. desf. totală internat	**3.584,00** m²
Aspații verzi	**639,84** m²
Aalei, trotuare, platforme	**1.222,16** m²

SOCIETATEA COMERCIALĂ CIVIL PROIECT S.R.L. J37/405/2002 RO15099635

ORDINUL ARHITECȚILOR DIN ROMÂNIA 9694 Alexandra MITROFAN Arhitect cu drept de semnătură

			B.C.D.F	
VERIFICATOR				
VERIFICATOR/ EXPERT	NUME	SEMNATURA	CERINȚA	REFERAT/ EXPERTIZA NR./ DATA
S.C.CIVIL PROIECT SRL VASLUI, R.C. J/37/405/2002			BENEFICIAR: **UAT MUNICIPIUL VASLUI**	Pr. nr.: 482/2024
SPECIFICATIE	NUME	SEMNATURA	SCARA: 1:50	TITLU PROIECT: **CONSTRUIRE INTERNAT PENTRU LICEUL CU PROGRAM SPORTIV VASLUI** Faza: **S.F.**
ȘEF PROIECT	Arh. Mitrofan Alexandra			Adresa: intravilan Mun. Vaslui, Str. Decebal nr. 30, T-101, P-1486, N.C. 87248
PROIECTAT	Arh. Mitrofan Alexandra		DATA: 08/2024	TITLU PLANȘĂ: **FAȚADĂ VEST'** PL. NR.: **A.16**
DESENAT	Arh. Mitrofan Alexandra			