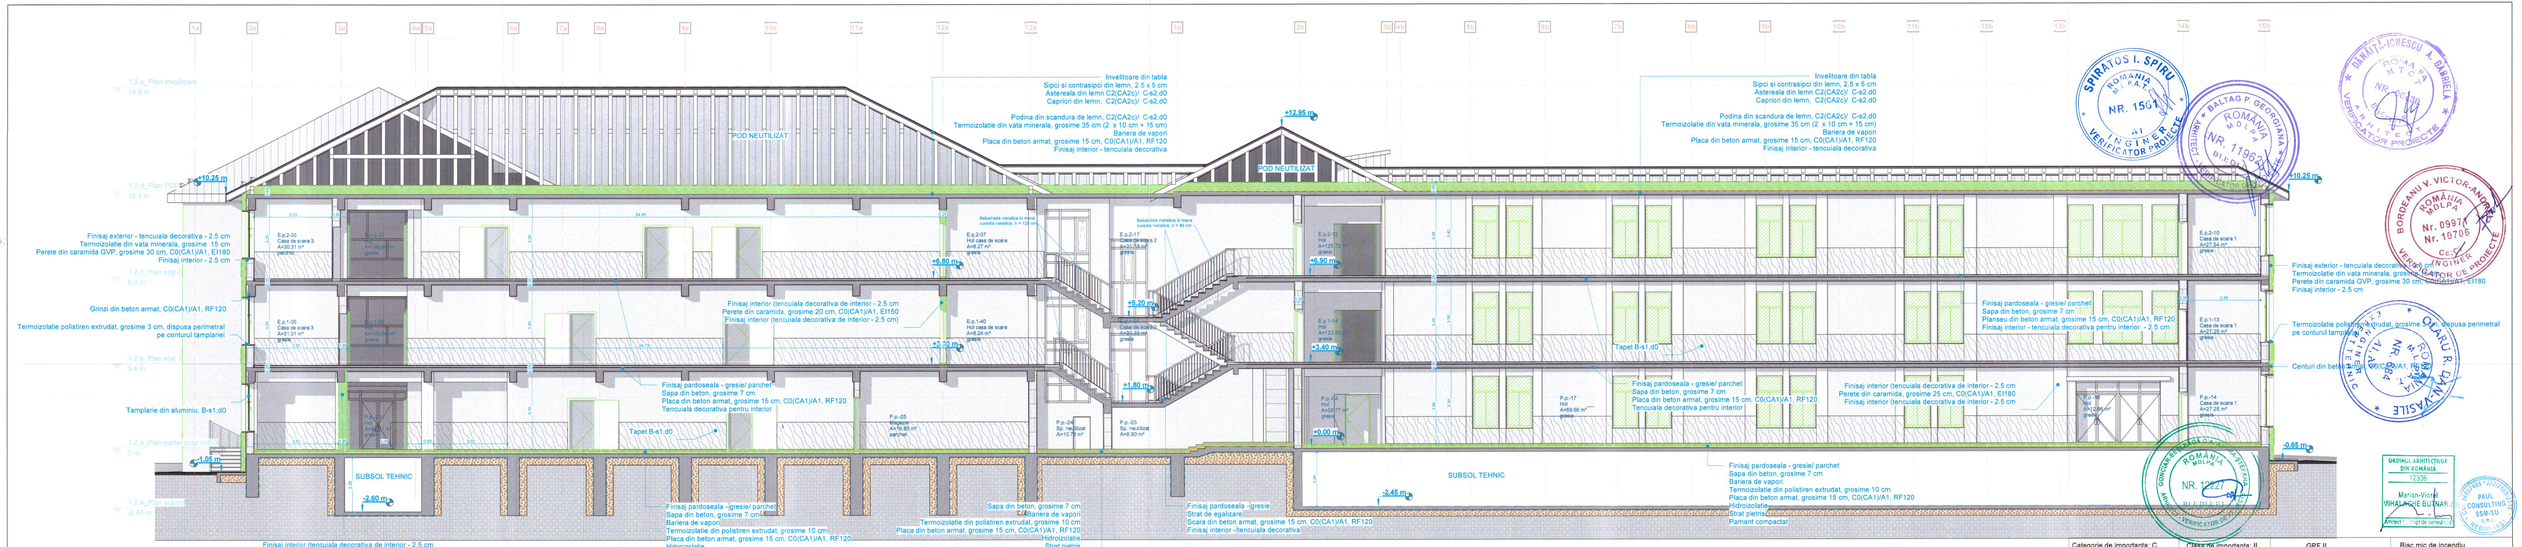



| | | | | | | |
|---|---|---|---|---|---|---|
| Categorie de importanta: C | | Clasa de importanta: II | | GRF II | | Risc mic de incendiu |
| EXPERT | | | | | | |
| VERIFICATOR | | | | REFERAT/EXPERTIZA | NR./DATA | Nr./Data: |
| SPECIFICATIE | NUME | SEMNATURA | CERINTA | Beneficiar: U.A.T. Municipiul Vaslui | | |
| | S.C PAUL CONSULTING SSM.-SU. S.R.L. Nr. Inregistrare la Registrul Comertului: J22/2569/06.12.2016 Cod fiscal: 36957445 Telefon: Col.(r) CIUBOTARU-ANA PAUL - 0752 005 040 E-mail: ciubotaruanapaul1967@gmail.com | | | Amplasament: Judetul Vaslui, Municipiul Vaslui Strada Castanilor, nr. 3, CF. 82735 | | Proiect Nr.: 04/2025 |
| Sef proiect | Arh. Mihalache Butnaru Marian Viorel | | Scara: 1:100 | Titlu proiect: Documentatie de avizare a lucrarilor de interventii "Imbunatatirea eficientei energetice a Liceului Stefan Procopiu" | | Faza: D.A.L.I. |
| Proiectat | Arh. Mihalache Butnaru Marian Viorel | | Data: 2025 | Titlu plansa: Sectiune A-A' propusa | | Plansa: A.17 |
| Desenat | Arh. Stag. Andreea Radu | | | | | |