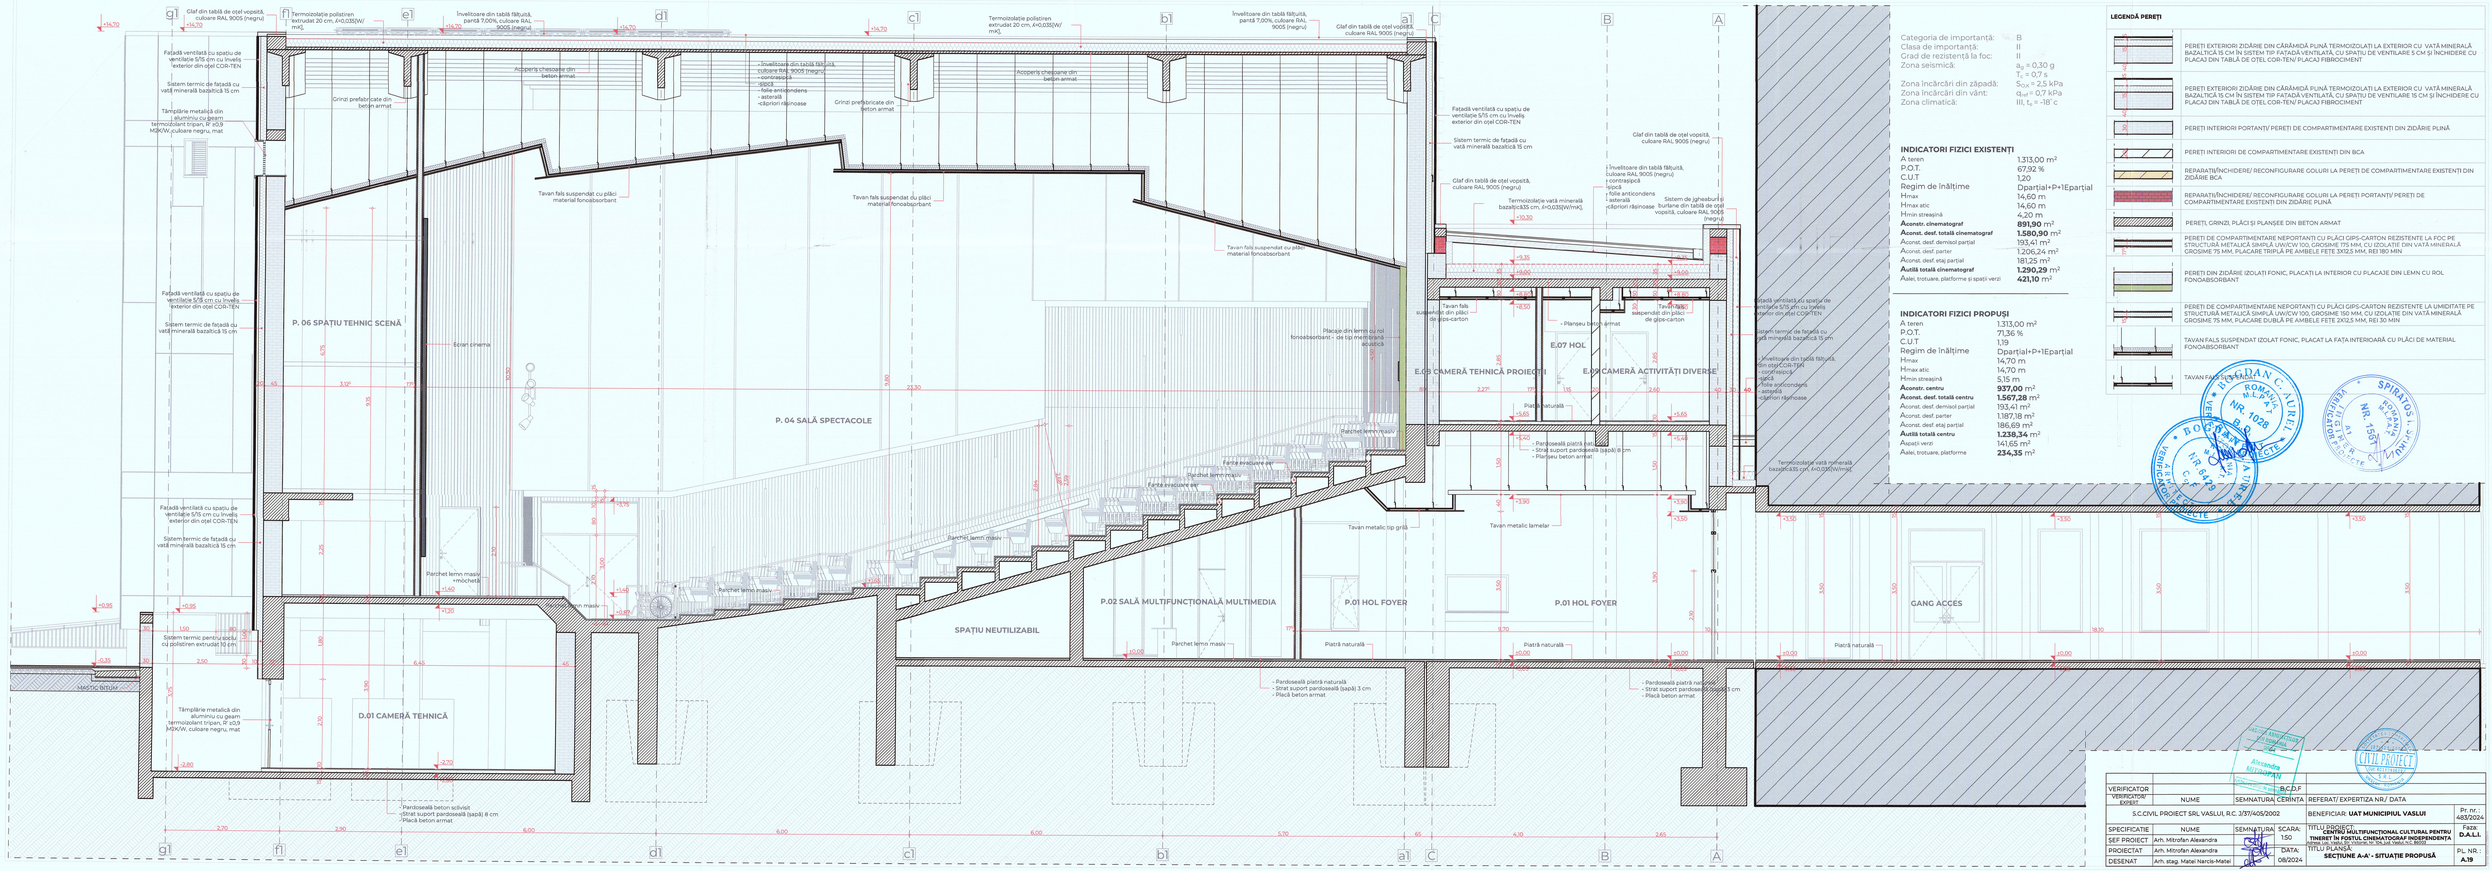


Categoria de importanță:	B
Clasa de importanță:	II
Grad de rezistență la foc:	II
Zona seismică:	a_g = 0,30 g T_c = 0,7 s
Zona încărcări din zăpadă:	$S_{0,k}$ = 2,5 kPa
Zona încărcări din vânt:	q_{ref} = 0,7 kPa
Zona climatică:	III, t_e = -18° c

INDICATORI FIZICI EXISTENȚI

A teren	1.313,00 m²
P.O.T.	67,92 %
C.U.T	1,20
Regim de înălțime	Dparțial+P+1Eparțial
Hmax	14,60 m
Hmax atic	14,60 m
Hmin streașină	4,20 m
Aconstr. cinematograf	**891,90** m²
Aconst. dest. totală cinematograf	**1.580,90** m²
Aconst. dest. demisol partial	193,41 m²
Aconst. dest. parter	1.206,24 m²
Aconst. dest. etaj partial	181,25 m²
Autilă totală cinematograf	**1.290,29** m²
Aalei, trotuare, platforme și spații verzi	**421,10** m²

INDICATORI FIZICI PROPUȘI

A teren	1.313,00 m²
P.O.T.	71,36 %
C.U.T	1,19
Regim de înălțime	Dparțial+P+1Eparțial
Hmax	14,70 m
Hmax atic	14,70 m
Hmin streașină	5,15 m
Aconstr. centru	**937,00** m²
Aconst. dest. totală centru	**1.567,28** m²
Aconst. dest. demisol partial	193,41 m²
Aconst. dest. parter	1.187,18 m²
Aconst. dest. etaj partial	186,69 m²
Autilă totală centru	**1.238,34** m²
Aspații verzi	141,65 m²
Aalei, trotuare, platforme	**234,35** m²

LEGENDĂ PEREȚI

- PEREȚI EXTERIORI ZIDĂRIE DIN CĂRĂMIDĂ PLINĂ TERMOIZOLATI LA EXTERIOR CU VATĂ MINERALĂ BAZALTICĂ 15 CM ÎN SISTEM TIP FAȚADĂ VENTILATĂ, CU SPAȚIU DE VENTILARE 5 CM ȘI ÎNCHIDERE CU PLĂCAȚI DIN TABLĂ DE OȚEL COR-TEN/ PLACAJ FIBROCIMENT
- PEREȚI EXTERIORI ZIDĂRIE DIN CĂRĂMIDĂ PLINĂ TERMOIZOLATI LA EXTERIOR CU VATĂ MINERALĂ BAZALTICĂ 15 CM ÎN SISTEM TIP FAȚADĂ VENTILATĂ, CU SPAȚIU DE VENTILARE 15 CM ȘI ÎNCHIDERE CU PLĂCAȚI DIN TABLĂ DE OȚEL COR-TEN/ PLACAJ FIBROCIMENT
- PEREȚI INTERIORI PORTANȚI/ PEREȚI DE COMPARTIMENTARE EXISTENȚI DIN ZIDĂRIE PLINĂ
- PEREȚI INTERIORI DE COMPARTIMENTARE EXISTENȚI DIN BCA
- REPARAȚII/ÎNCHIDERE/ RECONFIGURARE GOLURI LA PEREȚI DE COMPARTIMENTARE EXISTENȚI DIN ZIDĂRIE BCA
- REPARAȚII/ÎNCHIDERE/ RECONFIGURARE GOLURI LA PEREȚI PORTANȚI/ PEREȚI DE COMPARTIMENTARE EXISTENȚI DIN ZIDĂRIE PLINĂ
- PEREȚI, GRINZI, PLĂCI ȘI PLANȘEE DIN BETON ARMAT
- PEREȚI DE COMPARTIMENTARE NEPORTANȚI CU PLĂCI GIPS-CARTON REZISTENTE LA FOC PE STRUCTURĂ METALICĂ SIMPLĂ (W/CW 100, GROSIME 175 MM, CU IZOLAȚIE DIN VATĂ MINERALĂ GROSIME 75 MM, PLACARE TRIPLĂ PE AMBELE FEȚE 3X12,5 MM, REI 180 MIN
- PEREȚI DIN ZIDĂRIE IZOLAȚI FONIC, PLACAȚI LA INTERIOR CU PLACAJE DIN LEMN CU ROL FONOABSORBANT
- PEREȚI DE COMPARTIMENTARE NEPORTANȚI CU PLĂCI GIPS-CARTON REZISTENTE LA UMIDITATE PE STRUCTURĂ METALICĂ SIMPLĂ (W/CW 100, GROSIME 150 MM, CU IZOLAȚIE DIN VATĂ MINERALĂ GROSIME 75 MM, PLACARE DUBLĂ PE AMBELE FEȚE 2X12,5 MM, REI 30 MIN
- TAVAN FALS SUSPENDAT IZOLAT FONIC, PLACAT LA FAȚA INTERIOARĂ CU PLĂCI DE MATERIAL FONOABSORBANT
- TAVAN FALS SUSPENDAT CU PLĂCI MATERIAL FONOABSORBANT

VERIFICATOR			B.C.D.F
VERIFICATOR EXPERT	NUME	SEMNATURA	CERINȚA: REFERAT/ EXPERTIZA NR./ DATA
S.C.CIVIL PROIECT SRL VASLUI, R.C. J/37/405/2002			BENEFICIAR: **UAT MUNICIPIUL VASLUI** — Pr. nr.: 483/2024
SPECIFICAȚIE	NUME	SEMNATURA	SCARA: 1:50 — TITLU PROIECT: **CENTRU MULTIFUNCTIONAL CULTURAL PENTRU TINERET ÎN FOSTUL CINEMATOGRAF INDEPENDENȚA** — Faza: **D.A.L.I.**
ȘEF PROIECT	Arh. Mitrofan Alexandra		
PROIECTAT	Arh. Mitrofan Alexandra		DATA: 08/2024 — TITLU PLANȘĂ: **SECTIUNE A-A' - SITUAȚIE PROPUSĂ** — PL. NR.: **A.19**
DESENAT	Arh. stag. Matei Narcis-Matei		