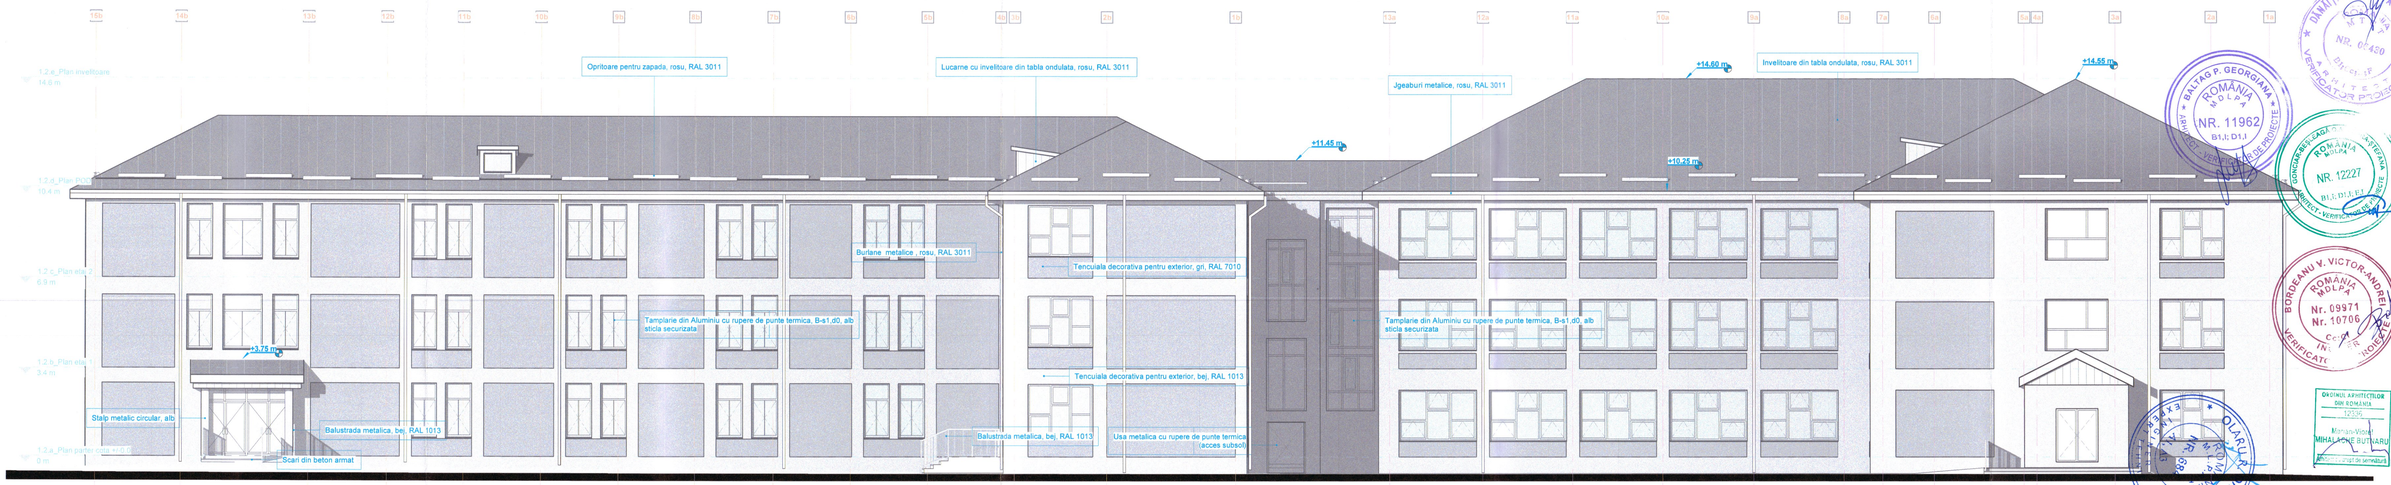


Categorie de importanta: C		Clasa de importanta II		GRF II		Risc mic de incendiu
EXPERT						
VERIFICATOR				REFERAT/EXPERTIZA	NR./DATA	Nr./Data:
SPECIFICATIE	NUME	SEMNATURA	CERINTA	Beneficiar: U.A.T. Municipiul Vaslui		
	S.C PAUL CONSULTING SSM.-SU. S.R.L. Nr. Inregistrare la Registrul Comertului: J22/2569/06.12.2016 Cod fiscal: 36907465 Telefon: Col.(r) CIUBOTARU-ANA PAUL - 0752 005 340 E-mail: ciubotariu.paul1967@gmail.com			Amplasament: Judetul Vaslui, Municipiul Vaslui Strada Castanilor, nr. 3, CF. 82735		Proiect Nr.: 04/2025
				Titlu proiect: Documentatie de avizare a lucrarilor de interventii "Imbunatatirea eficientei energetice a Liceului Stefan Procopiu"		Faza: D.A.L.I.
Sef proiect	Arh. Mihalache Butnaru Marian Viorel		Scara: 1:100			
Proiectat	Arh. Mihalache Butnaru Marian Viorel					
Desenat	Arh. Stag. Andreea Radu		Data: 2025	Titlu plansa: Fatada posterioara propusa		Plansa: A.20