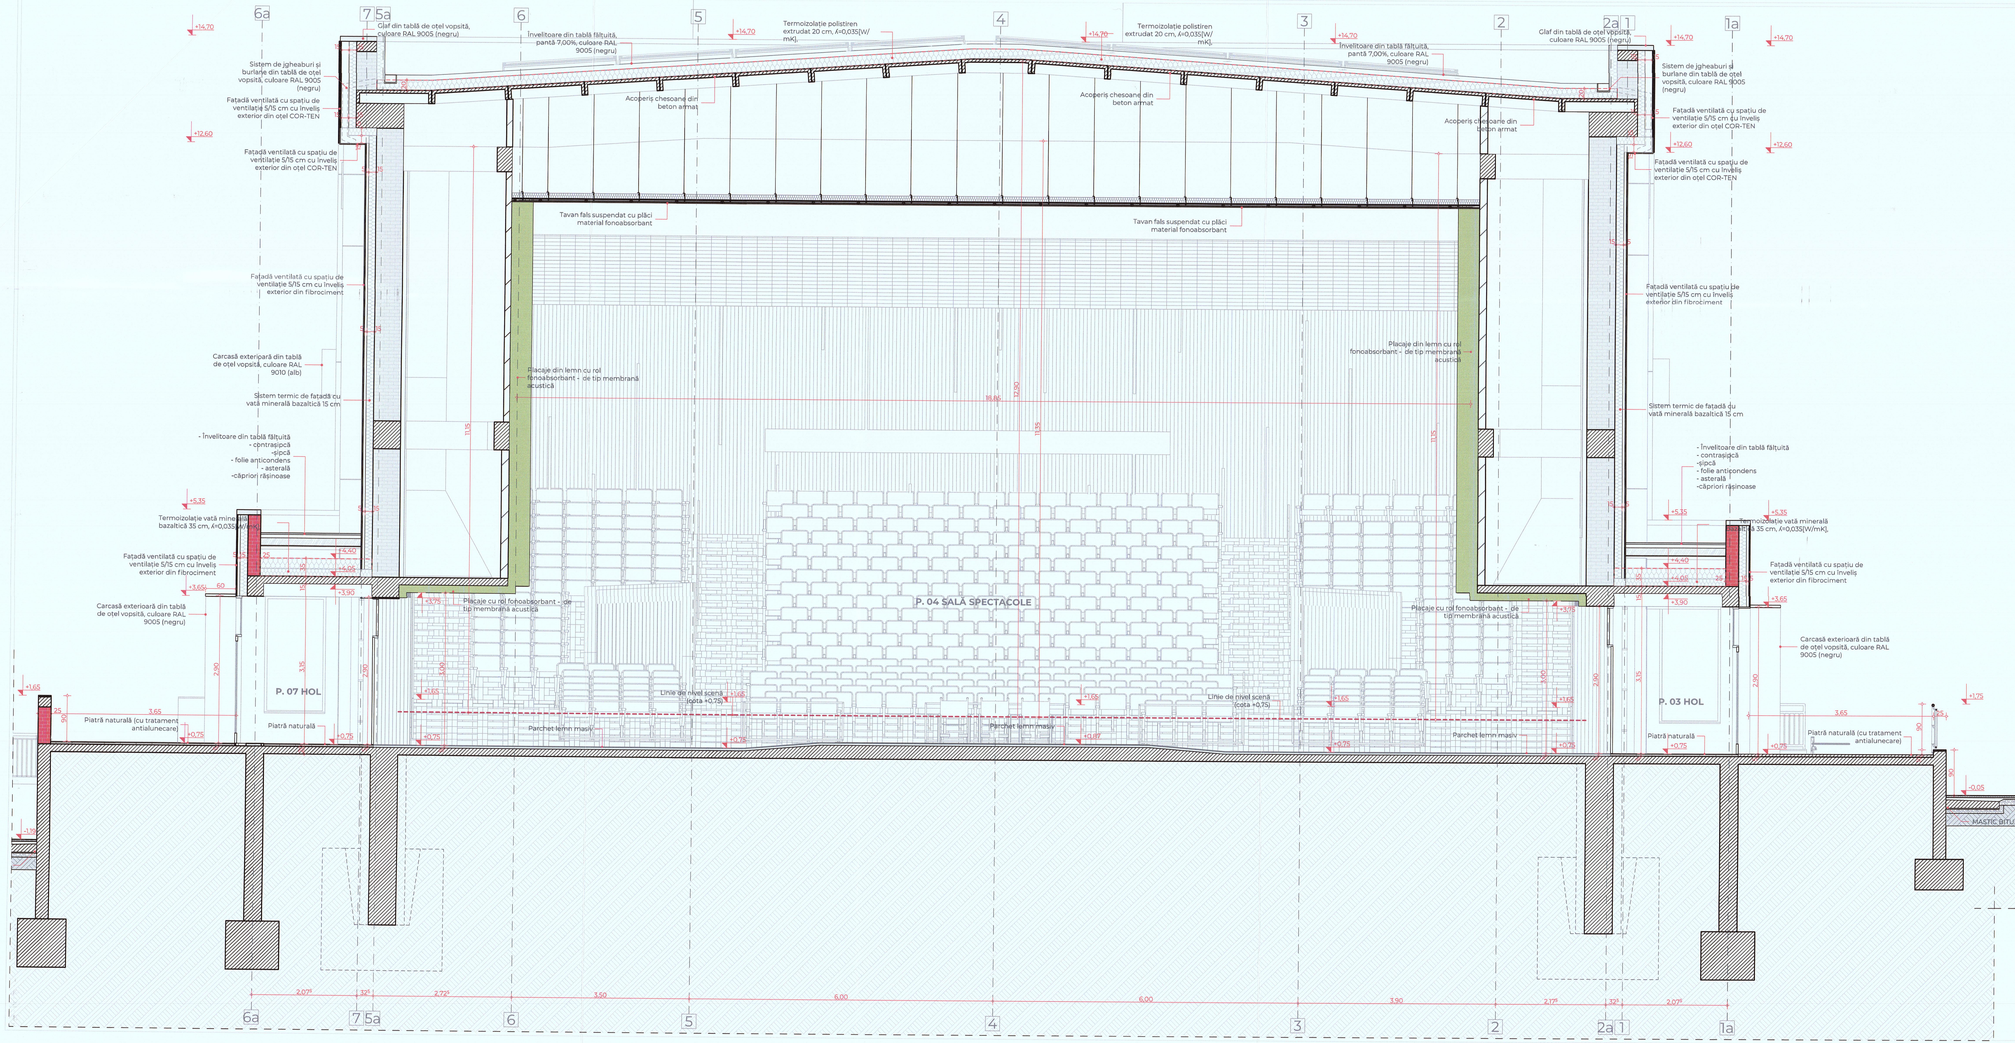


LEGENDĂ PEREȚI

	PEREȚI EXTERIORI ZIDĂRIE DIN CĂRĂMIDĂ PLINĂ TERMOIZOLATI LA EXTERIOR CU VATĂ MINERALĂ BAZALTICĂ 15 CM ÎN SISTEM TIP FAȚADĂ VENTILATĂ, CU SPAȚIU DE VENTILARE 5 CM ȘI ÎNCHIDERE CU PLACAJ DIN TABLĂ DE OTEL COR-TEN/ PLACAJ FIBROCIMENT
	PEREȚI EXTERIORI ZIDĂRIE DIN CĂRĂMIDĂ PLINĂ TERMOIZOLATI LA EXTERIOR CU VATĂ MINERALĂ BAZALTICĂ 15 CM ÎN SISTEM TIP FAȚADĂ VENTILATĂ, CU SPAȚIU DE VENTILARE 15 CM ȘI ÎNCHIDERE CU PLACAJ DIN TABLĂ DE OTEL COR-TEN/ PLACAJ FIBROCIMENT
	PEREȚI INTERIORI PORTANȚI/ PEREȚI DE COMPARTIMENTARE EXISTENȚI DIN ZIDĂRIE PLINĂ
	PEREȚI INTERIORI DE COMPARTIMENTARE EXISTENȚI DIN BCA
	REPARAȚII/ÎNCHIDERE/ RECONFIGURARE GOLURI LA PEREȚI DE COMPARTIMENTARE EXISTENȚI DIN ZIDĂRIE BCA
	REPARAȚII/ÎNCHIDERE/ RECONFIGURARE GOLURI LA PEREȚI PORTANȚI/ PEREȚI DE COMPARTIMENTARE EXISTENȚI DIN ZIDĂRIE PLINĂ
	PEREȚI, GRINZI, PLĂCI ȘI PLANȘEE DIN BETON ARMAT
	PEREȚI DE COMPARTIMENTARE NEPORTANȚI CU PLĂCI GIPS-CARTON REZISTENTE LA FOC PE STRUCTURĂ METALICĂ SIMPLĂ UW/CW 100, GROSIME 175 MM, CU IZOLAȚIE DIN VATĂ MINERALĂ GROSIME 75 MM, PLACARE TRIPLĂ PE AMBELE FEȚE 3X12,5 MM, REI 180 MIN
	PEREȚI DIN ZIDĂRIE IZOLAȚI FONIC, PLACAȚI LA INTERIOR CU PLACAJE DIN LEMN CU ROL FONOABSORBANT
	PEREȚI DE COMPARTIMENTARE NEPORTANȚI CU PLĂCI GIPS-CARTON REZISTENTE LA UMIDITATE PE STRUCTURĂ METALICĂ SIMPLĂ UW/CW 100, GROSIME 150 MM, CU IZOLAȚIE DIN VATĂ MINERALĂ GROSIME 75 MM, PLACARE DUBLĂ PE AMBELE FEȚE 2X12,5 MM, REI 90 MIN
	TAVAN FALS SUSPENDAT IZOLAT FONIC, PLACAT LA FAȚA INFERIOARĂ CU PLĂCI DE MATERIAL FONOABSORBANT
	TAVAN FALS SUSPENDAT

INDICATORI FIZICI EXISTENȚI

A teren	1.313,00 m²
P.O.T.	67,92 %
C.U.T	1,20
Regim de înălțime	Dparțial+P+1Eparțial
Hmax	14,60 m
Hmax atic	14,60 m
Hmin streașină	4,20 m
Aconstr. cinematograf	**891,90** m²
Aconst. desf. totală cinematograf	**1.580,90** m²
Aconst. desf. demisol parțial	193,41 m²
Aconst. desf. parter	1.206,24 m²
Aconst. desf. etaj parțial	181,25 m²
Autilă totală cinematograf	**1.290,29** m²
Aabaței verzi	**421,10** m²

INDICATORI FIZICI PROPUȘI

A teren	1.313,00 m²
P.O.T.	71,36 %
C.U.T	1,19
Regim de înălțime	Dparțial+P+1Eparțial
Hmax	14,70 m
Hmax atic	14,70 m
Hmin streașină	5,15 m
Aconstr. centru	**937,00** m²
Aconst. desf. totală centru	**1.567,28** m²
Aconst. desf. demisol parțial	193,41 m²
Aconst. desf. parter	1.187,18 m²
Aconst. desf. etaj parțial	186,69 m²
Autilă totală centru	**1.238,34** m²
Aspații verzi	141,65 m²
Aalei, trotuare, platforme	**234,35** m²

Categoria de importanță:	B
Clasa de importanță:	II
Grad de rezistență la foc:	II
Zona seismică:	a_g = 0,30 g T_c = 0,7 s
Zona încărcări din zăpadă:	$S_{0,k}$ = 2,5 kPa
Zona încărcări din vânt:	q_{ref} = 0,7 kPa
Zona climatică:	III, t_e = -18° c

VERIFICATOR			B,C,D,F		
VERIFICATOR/ EXPERT	NUME	SEMNATURA	CERINȚA	REFERAT/ EXPERTIZĂ NR./ DATA	
S.C.CIVIL PROIECT SRL VASLUI, R.C. J/37/405/2002				BENEFICIAR: **UAT MUNICIPIUL VASLUI**	Pr. nr. : 483/2024
SPECIFICAȚIE	NUME	SEMNATURA	SCARA: 1:50	TITLU PROIECT: **CENTRU MULTIFUNCTIONAL CULTURAL PENTRU TINERET ÎN FOSTUL CINEMATOGRAF INDEPENDENȚA** Adresa: Str. Ștefan cel Mare nr. 56, mun. Vaslui, jud. Vaslui	Faza: **D.A.L.I.**
ȘEF PROIECT	Arh. Mitrofan Alexandra				
PROIECTAT	Arh. Mitrofan Alexandra		DATA: 08/2024	TITLU PLANȘĂ: **SECȚIUNE B-B' - SITUAȚIE PROPUSĂ**	PL. NR. : **A.20**
DESENAT	Arh. stag. Matei Narcis-Matei				