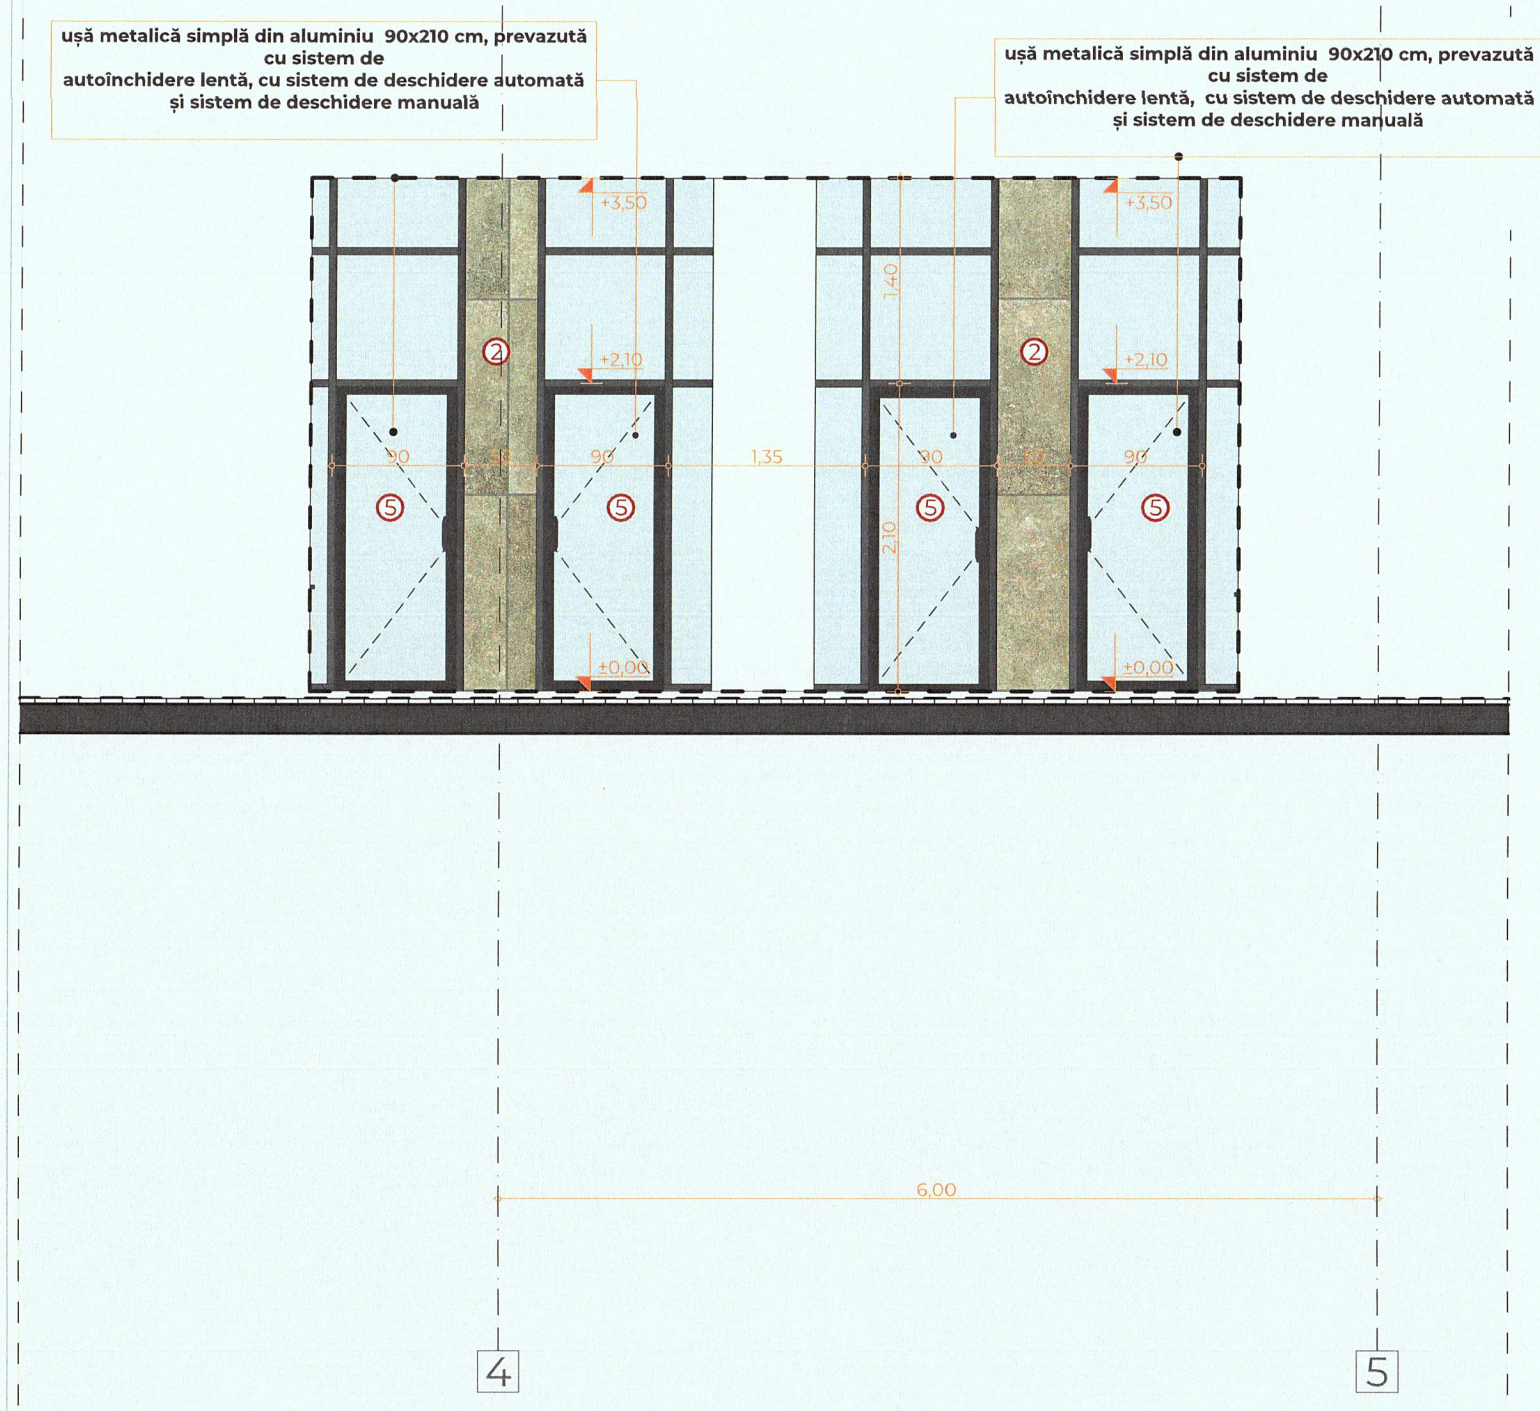


INDICATOR	LEGENDĂ FAȚADĂ
①	FAȚADĂ VENTILATĂ PLACATĂ CU TABLĂ DE OȚEL COR-TEN, CULOARE MARONIE
②	FAȚADĂ VENTILATĂ PLACATĂ CU PLĂCI DE FIBROCIMENT, CULOARE CAFENIU DESCHIS
③	PLACĂ DIN TABLĂ DE OȚEL COR-TEN IEȘITĂ ÎN CONSOLĂ, CULOARE MARONIE
④	TENCUIALĂ DECORATIVĂ MOZAICATĂ PENTRU SOCLU, CULOARE GRI ANTRACIT
⑤	TÂMPLĂRIE METALICĂ DIN ALUMINIU CU GEAM TERMOIZOLANT, CULOARE RAL 9005 (NEGRU), R' ≥0,9 M2K/W
⑥	ÎNVELITOARE DIN TABLĂ FĂLȚUITĂ, CULOARE RAL 9005 (NEGRU)
⑦	CAPAC ATIC DIN TABLĂ DE OȚEL VOPSITĂ, CULOARE RAL 9005 (NEGRU)
⑧	SISTEM DE JGHEABURI ȘI BURLANE DIN TABLĂ DE OȚEL VOPSITĂ, CULOARE RAL 9005 (NEGRU)
⑨	BALUSTRADĂ METALICĂ DIN ȚEAVĂ DE OȚEL VOPSITĂ, CULOARE RAL 9005 (NEGRU)
⑩	PLACAJ PODESTE, TREPTE EXTERIOARE, RAMPE EXTERIOARE, CU PIATRĂ NATURALĂ
⑪	PLACAJ ZIDURI EXTERIOARE, PARAPET EXTERIOR CU PLĂCI FIBROCIMENT, CULOARE CAFENIU DESCHIS
⑫	CAPAC PARAPET EXTERIOR DIN GRANIT, CULOARE NEGRU
⑬	CARCASĂ PERIMETRALĂ TÂMPLĂRIE EXTERIOARĂ DIN TABLĂ DE OȚEL VOPSITĂ, IEȘITĂ ÎN CONSOLĂ, CULOARE RAL 9010 (ALB)
⑭	CARCASĂ PERIMETRALĂ TÂMPLĂRIE EXTERIOARĂ DIN TABLĂ DE OȚEL VOPSITĂ, IEȘITĂ ÎN CONSOLĂ, CULOARE RAL 9005 (NEGRU)
⑮	ÎNCHIDERE PERIMETRALĂ TÂMPLĂRIE EXTERIOARĂ CU PROFILE DIN TABLĂ DE OȚEL VOPSITĂ, CULOARE RAL 9005 (NEGRU)
⑯	TROTUAR DIN BETON SIMPLU
⑰	DALE PAVAJ, DIMENSIUNI 60X30 CM

INDICATORI FIZICI EXISTENȚI

A teren	1.313,00 m²
P.O.T.	67,92 %
C.U.T	1,20
Regim de înălțime	Dparțial+P+1Eparțial
Hmax	14,60 m
Hmax atic	14,60 m
Hmin streașină	4,20 m
Aconstr. cinematograf	**891,90** m²
Aconst. desf. totală cinematograf	**1.580,90** m²
Aconst. desf. demisol parțial	193,41 m²
Aconst. desf. parter	1.206,24 m²
Aconst. desf. etaj parțial	181,25 m²
Autilă totală cinematograf	**1.290,29** m²
Aalei, trotuare, platforme și spații verzi	**421,10** m²

INDICATORI FIZICI PROPUȘI

A teren	1.313,00 m²
P.O.T.	71,36 %
C.U.T	1,19
Regim de înălțime	Dparțial+P+1Eparțial
Hmax	14,70 m
Hmax atic	14,70 m
Hmin streașină	5,15 m
Aconstr. centru	**937,00** m²
Aconst. desf. totală centru	**1.567,28** m²
Aconst. desf. demisol parțial	193,41 m²
Aconst. desf. parter	1.187,18 m²
Aconst. desf. etaj parțial	186,69 m²
Autilă totală centru	**1.238,34** m²
Aspații verzi	141,65 m²
Aalei, trotuare, platforme	**234,35** m²

Categoria de importanță:	B
Clasa de importanță:	II
Grad de rezistență la foc:	II
Zona seismică:	a_g = 0,30 g T_c = 0,7 s
Zona încărcări din zăpadă:	$S_{O,K}$ = 2,5 kPa
Zona încărcări din vânt:	q_{ref} = 0,7 kPa
Zona climatică:	III, t_e = -18° c

VERIFICATOR			B,C,D,F	
VERIFICATOR/ EXPERT	NUME	SEMNATURA	CERINȚA	REFERAT/ EXPERTIZA NR./ DATA
S.C.CIVIL PROIECT SRL VASLUI, R.C. J/37/405/2002				BENEFICIAR: **UAT MUNICIPIUL VASLUI** — Pr. nr.: 483/2024
SPECIFICATIE	NUME	SEMNATURA	SCARA: 1:50	TITLU PROIECT: **CENTRU MULTIFUNCȚIONAL CULTURAL PENTRU TINERET ÎN FOSTUL CINEMATOGRAF INDEPENDENȚA** Adresa: Loc. Vaslui, Str. Victoriei, Nr. 104, jud. Vaslui, N.C. 86003 — Faza: **D.A.L.I.**
ȘEF PROIECT	Arh. Mitrofan Alexandra			
PROIECTAT	Arh. Mitrofan Alexandra		DATA: 08/2024	TITLU PLANȘĂ: **FAȚADĂ BLOC EXISTENT- SITUAȚIE PROPUSĂ** — PL. NR.: **A.21**
DESENAT	Arh. stag. Matei Narcis-Matei			

Format: 297mm x 420mm