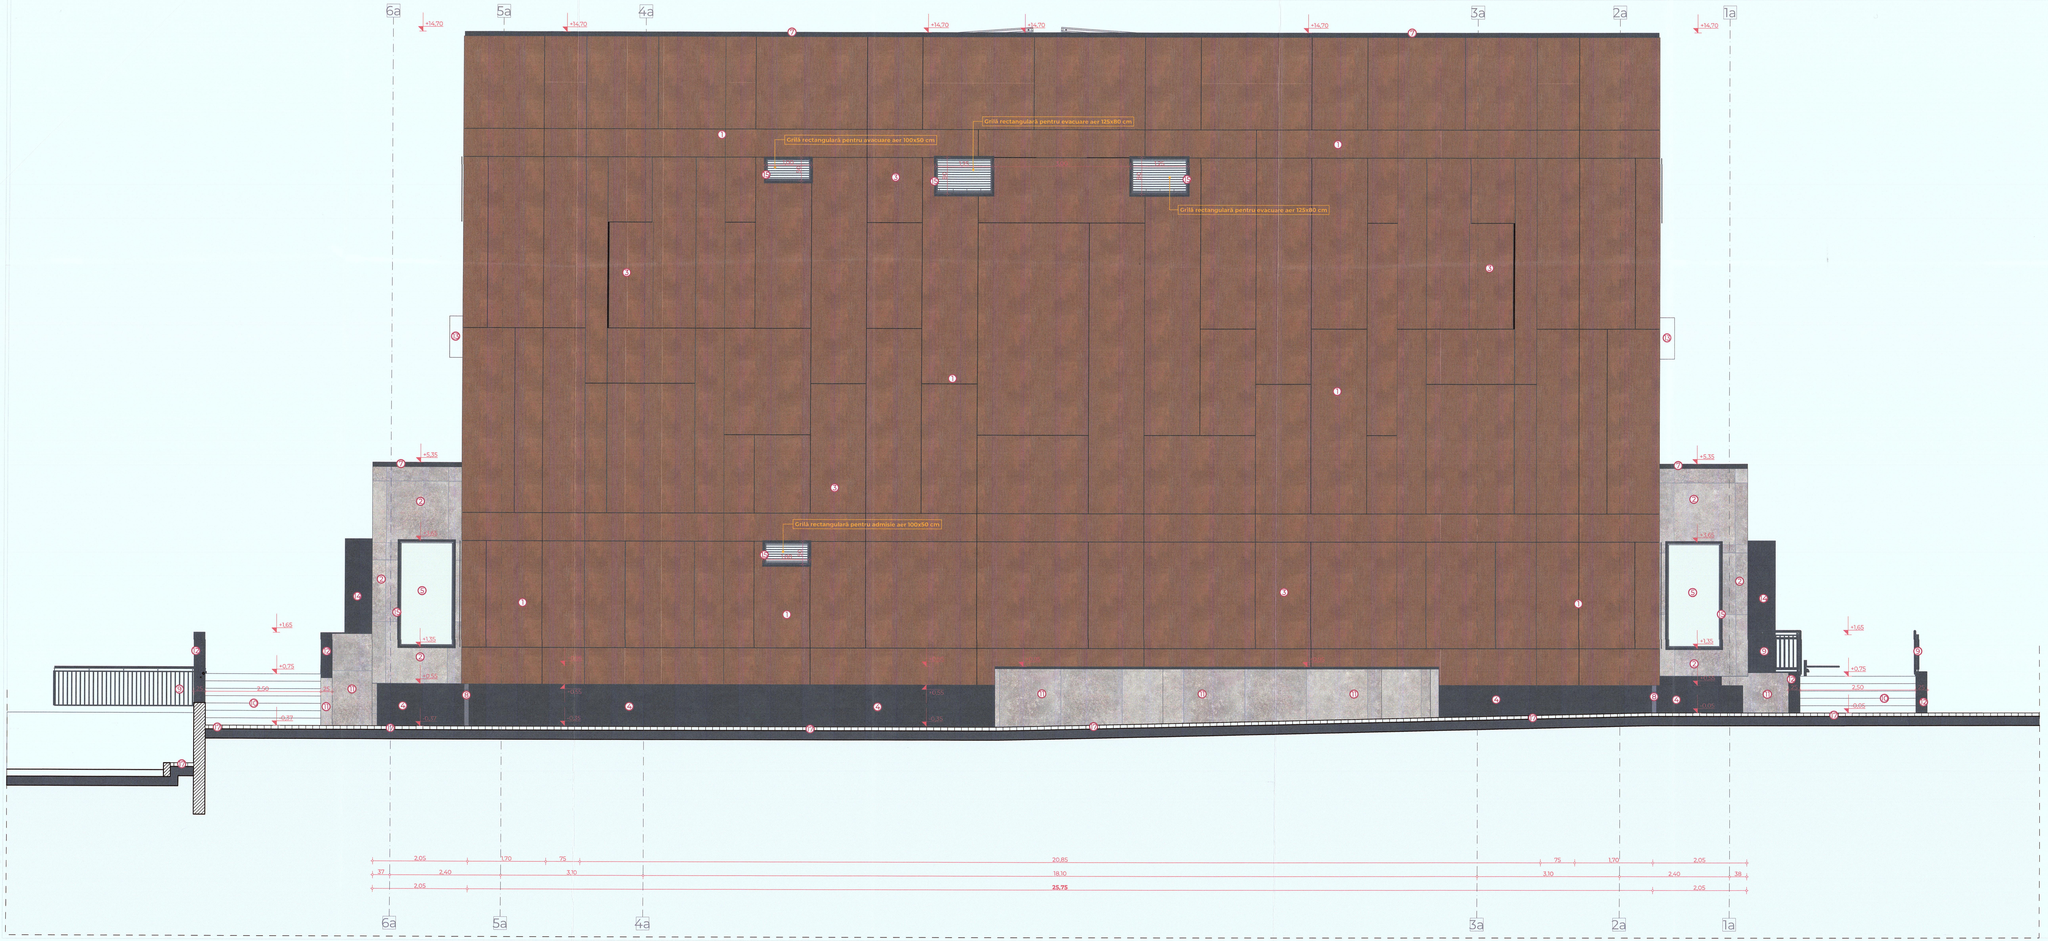


INDICATOR	LEGENDĂ FAȚADĂ
1	FAȚADĂ VENTILATĂ PLACATĂ CU TABLĂ DE OȚEL COR-TEN, CULOARE MARONIE
2	FAȚADĂ VENTILATĂ PLACATĂ CU PLĂCI DE FIBROCIMENT, CULOARE CAFENIU DESCHIS
3	PLACĂ DIN TABLĂ DE OȚEL COR-TEN IEȘITĂ ÎN CONSOLĂ, CULOARE MARONIE
5	TENCUIALĂ DECORATIVĂ MOZAICATĂ PENTRU SOCLU, CULOARE GRI ANTRACIT
10	TÂMPLĂRIE METALICĂ DIN ALUMINIU CU GEAM TERMOIZOLANT, CULOARE RAL 9005 (NEGRU), R' ≥0,8 M2K/W
11	ÎNVELITOARE DIN TABLĂ FĂLȚUITĂ, CULOARE RAL 9005 (NEGRU)
12	CAPAC ATIC DIN TABLĂ DE OȚEL VOPSITĂ, CULOARE RAL 9005 (NEGRU)
13	SISTEM DE JGHEABURI ȘI BURLANE DIN TABLĂ DE OȚEL VOPSITĂ, CULOARE RAL 9005 (NEGRU)
14	BALUSTRADĂ METALICĂ DIN TEAVĂ DE OȚEL VOPSITĂ, CULOARE RAL 9005 (NEGRU)
15	PLACAJ PODESTE, TREPTE EXTERIOARE, RAMPE EXTERIOARE, CU PIATRĂ NATURALĂ
16	PLACAJ ZIDURI EXTERIOARE, PARAPET EXTERIOR CU PLĂCI FIBROCIMENT, CULOARE CAFENIU DESCHIS
17	CAPAC PARAPET EXTERIOR DIN GRANIT, CULOARE NEGRU
18	CARCASĂ PERIMETRALĂ TÂMPLĂRIE EXTERIOARĂ DIN TABLĂ DE OȚEL VOPSITĂ, IEȘITĂ ÎN CONSOLĂ, CULOARE RAL 9010 (ALB)
19	CARCASĂ PERIMETRALĂ TÂMPLĂRIE EXTERIOARĂ DIN TABLĂ DE OȚEL VOPSITĂ, IEȘITĂ ÎN CONSOLĂ, CULOARE RAL 9005 (NEGRU)
20	ÎNCHIDERE PERIMETRALĂ TÂMPLĂRIE EXTERIOARĂ CU PROFILE DIN TABLĂ DE OȚEL VOPSITĂ, CULOARE RAL 9005 (NEGRU)
25	TROTUAR DIN BETON SIMPLU
27	DALE PAVAJ, DIMENSIUNI 60X30 CM

INDICATORI FIZICI EXISTENȚI

A teren	1.313,00 m²
P.O.T.	67,92 %
C.U.T	1,20
Regim de înălțime	Dparțial+P+1Eparțial
Hmax	14,60 m
Hmax atic	14,60 m
Hmin streașină	4,20 m
Aconstr. cinematograf	**891,90** m²
Aconst. desf.totală cinematograf	**1.580,90** m²
Aconst. desf. demisol parțial	193,41 m²
Aconst. desf. parter	1.206,24 m²
Aconst. desf. etaj parțial	181,25 m²
Austră totală cinematograf	**1.290,29** m²
Aalei, trotuare, platforme și spații verzi	**421,10** m²

Categoria de importanță: B
Clasa de importanță: II
Grad de rezistență la foc: II
Zona seismică: a_g = 0,30 g; T_c = 0,7 s
Zona încărcări din zăpadă: $S_{0,k}$ = 2,5 kPa
Zona încărcări din vânt: q_{ref} = 0,7 kN/m²
Zona climatică: III, t_e = -18°

INDICATORI FIZICI PROPUȘI

A teren	1.313,00 m²
P.O.T.	71,36 %
C.U.T	1,19
Regim de înălțime	Dparțial+P+1Eparțial
Hmax	14,70 m
Hmax atic	14,70 m
Hmin streașină	5,15 m
Aconstr. centru	**937,00** m²
Aconst. desf. totală centru	**1.567,28** m²
Aconst. desf. demisol parțial	193,41 m²
Aconst. desf. parter	1.187,18 m²
Aconst. desf.etaj parțial	186,69 m²
Austră totală centru	**1.289,14** m²
Aalei, trotuare, platforme	**24,33** m²

VERIFICATOR					
VERIFICATORI EXPERT	NUME	SEMNATURA	CERINȚA	REFERAT/ EXPERTIZA NR./ DATA	
S.C.CIVIL PROIECT SRL VASLUI, R.C. J/37/405/2002				BENEFICIAR: **UAT MUNICIPIUL VASLUI**	Pr. nr.: 483/2024
SPECIFICAȚIE	NUME	SEMNATURA	SCARA:	TITLUL PROIECTULUI: **CENTRU MULTIFUNCTIONAL CULTURAL PENTRU TINERET ÎN POSTUL CINEMATOGRAF INDEPENDENTA** Orașul Vaslui, Strada Ștefan cel Mare, Nr. 304, Județul Vaslui, Cod 800013	Faza: **D.A.L.I.**
ȘEF PROIECT	Arh. Mitrofan Alexandra		1:50		
PROIECTAT	Arh. Mitrofan Alexandra		DATA:		
DESENAT	Arh. stag. Matei Narcis-Matei		08/2024	TITLUL PLANȘA: **FAȚADĂ NORD-EST - SITUAȚIE PROPUSĂ**	PL. NR.: **A.23**