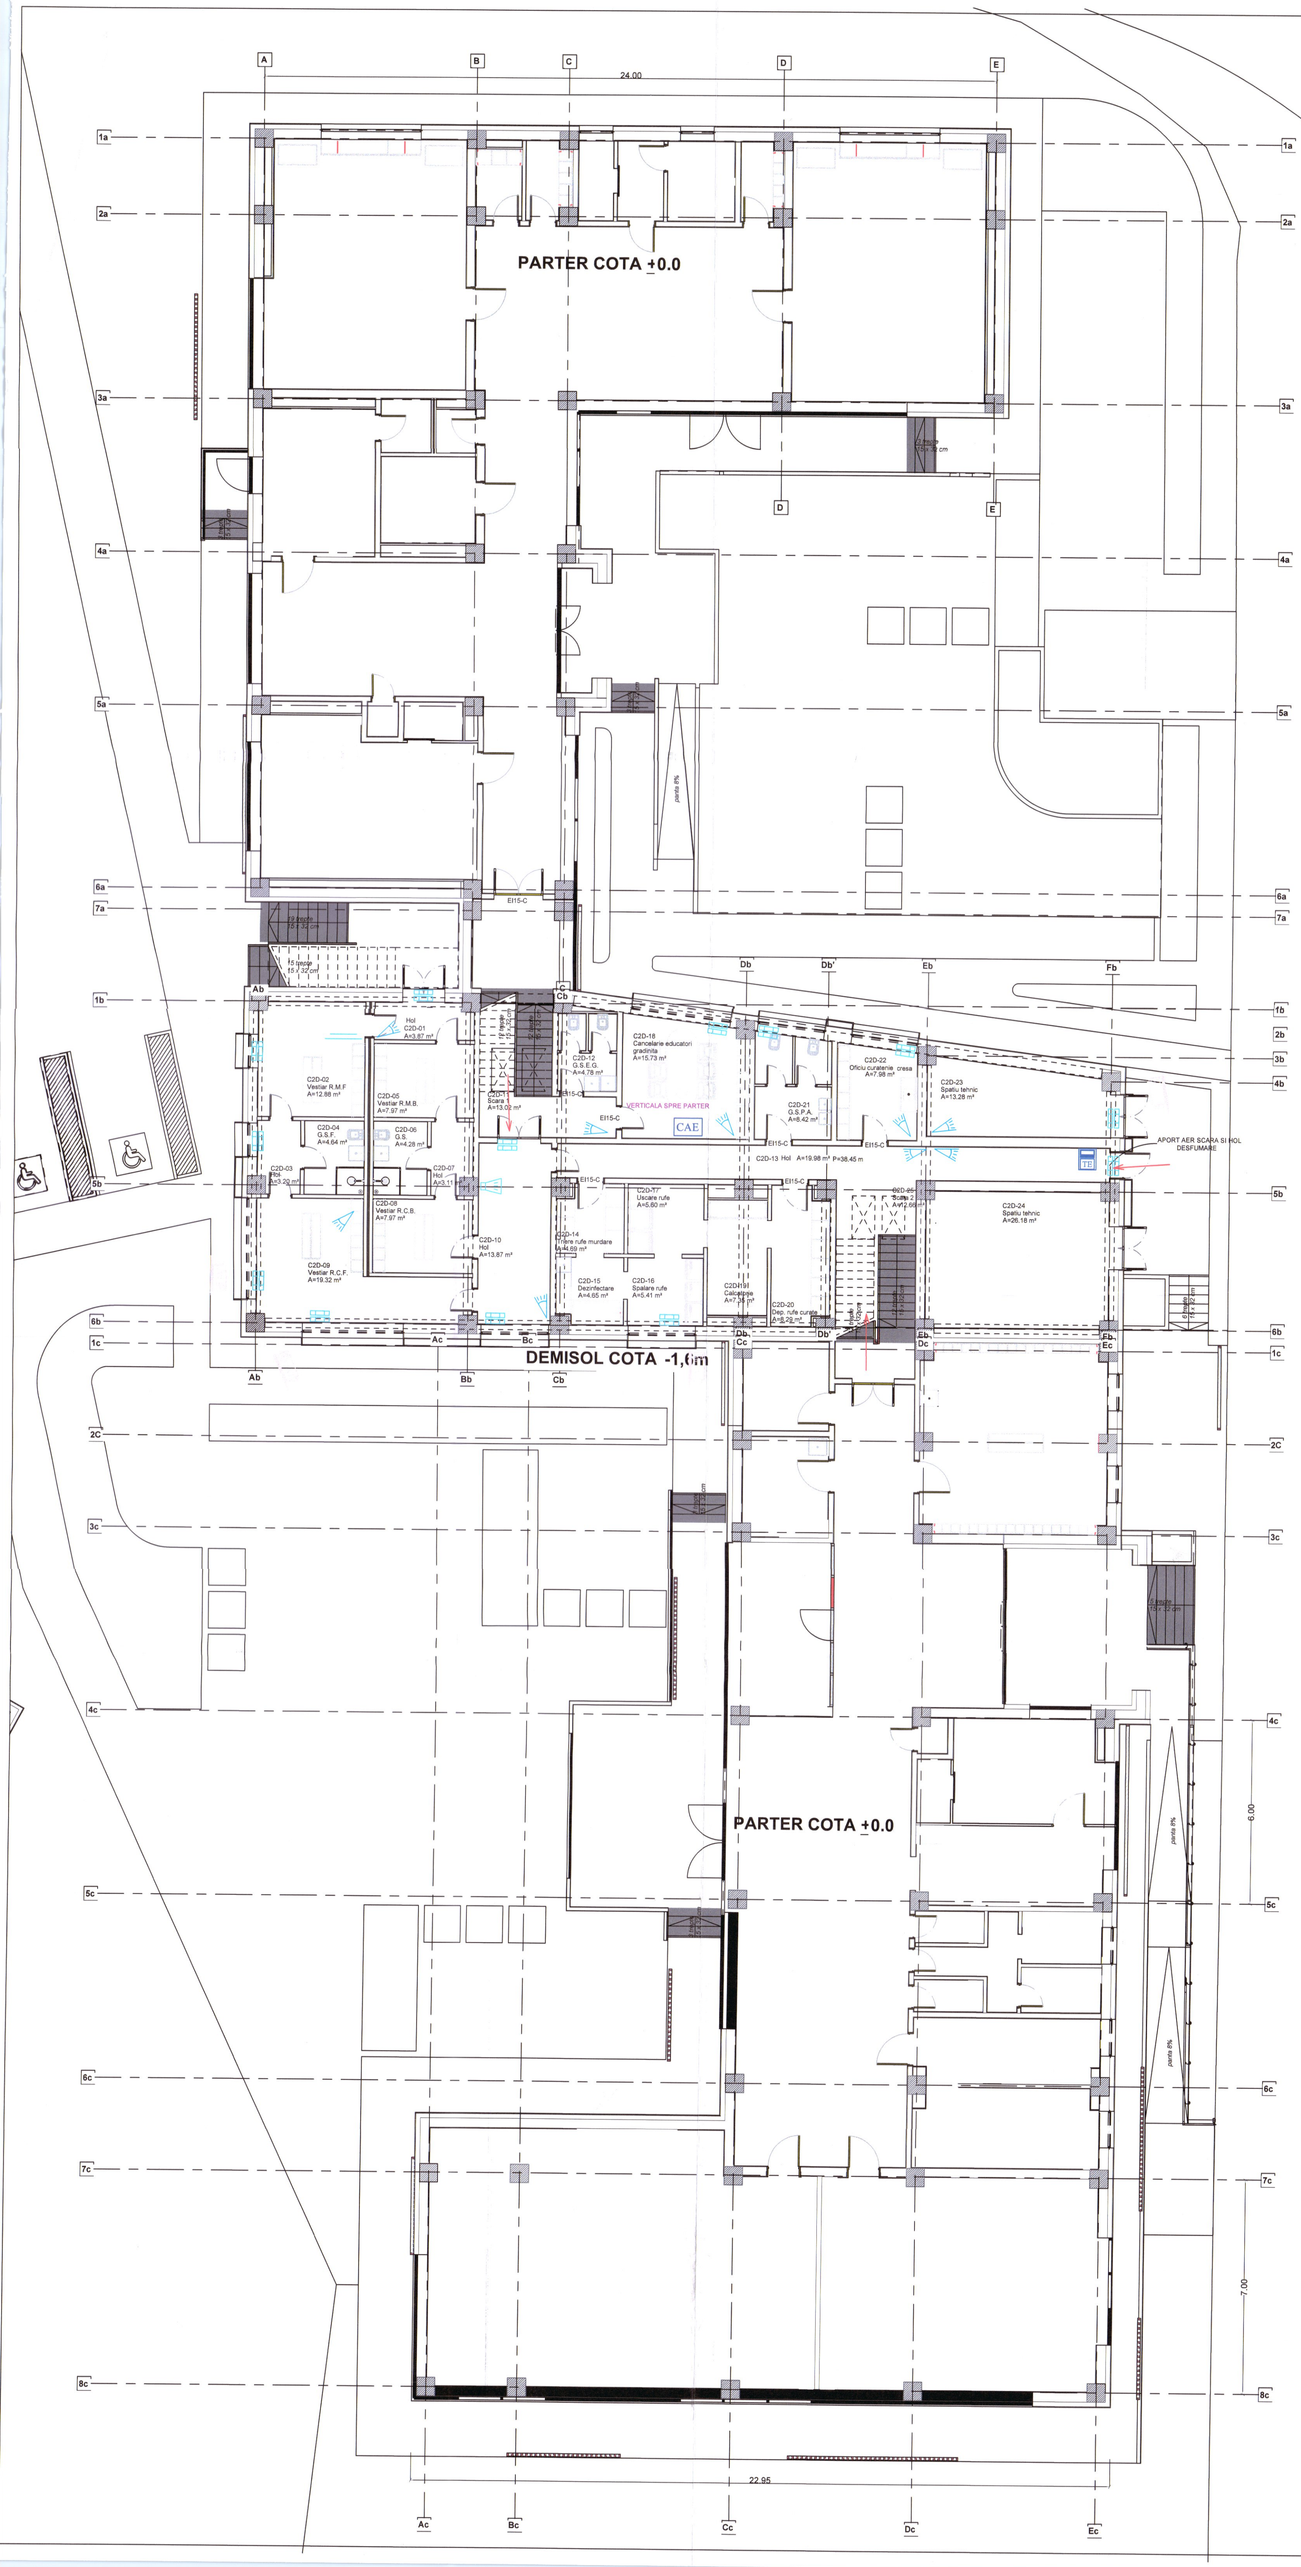


LEGENDA Control Acces

- CCA — Centrala pentru control acces
- SA — Sursa de alimentare 12V (electromagnet sau yala electromagnetica)
- C — Cititor de carduri
- Tastatura cu cod
- BIDU — Buton de deschidere usa
- EM — Electromagnet cu suport (NC)
- YE — Yala electromagnetica 12V (NO/NC)
- CA / CA1 — Contact magnetic control acces

Cablu 12 fire antiflacara SA62BI

Cablu 2 fire antiflacara SA62BI

Categorie de importanta: C | Clasa de importanta: II | GRF II | Risc mic de incendiu

EXPERT			Cerința:
Verificator:			Referat/Expertiza: / Nr./Data:
Specificatie	Nume/Prenume	Semnatura	Beneficiar: U.A.T. Municipiul Vaslui
	S.C. PAUL CONSULTING SSM-SU S.R.L. Nr. Inregistrare la Registrul Comertului: J22/2569/06.12.2016 Cod fiscal: 36907495 ciubotariu.paul1967@gmail.com		Amplasament: Judetul Vaslui, Municipiul Vaslui Strada Gheorghe Doja, nr. 40, CF 82877 — Proiect Nr.: 73 / 2024
Şef proiect:	Arh. V. Mihalache Butnaru Marian Viorel	Scara: 1:100	Denumire proiect: Obtinerea autorizatiei de construire pentru obiectivul de investitii: "Construire complex pentru invatamantul timpuriu (cresa, gradinita) si zona pentru activitati in aer liber in Municipiul Vaslui" — Faza: S.F.
Proiectat	Ing. Ciubotariu-Ana Irina		
Desenat	Ing. Ciubotariu-Ana Irina	Data: 2024	Titlu planșă: Instalatii de antiefractie — PLAN DEMISOL Corp C2 cota -1.60 — Planșa: AE 01

Format 841x645