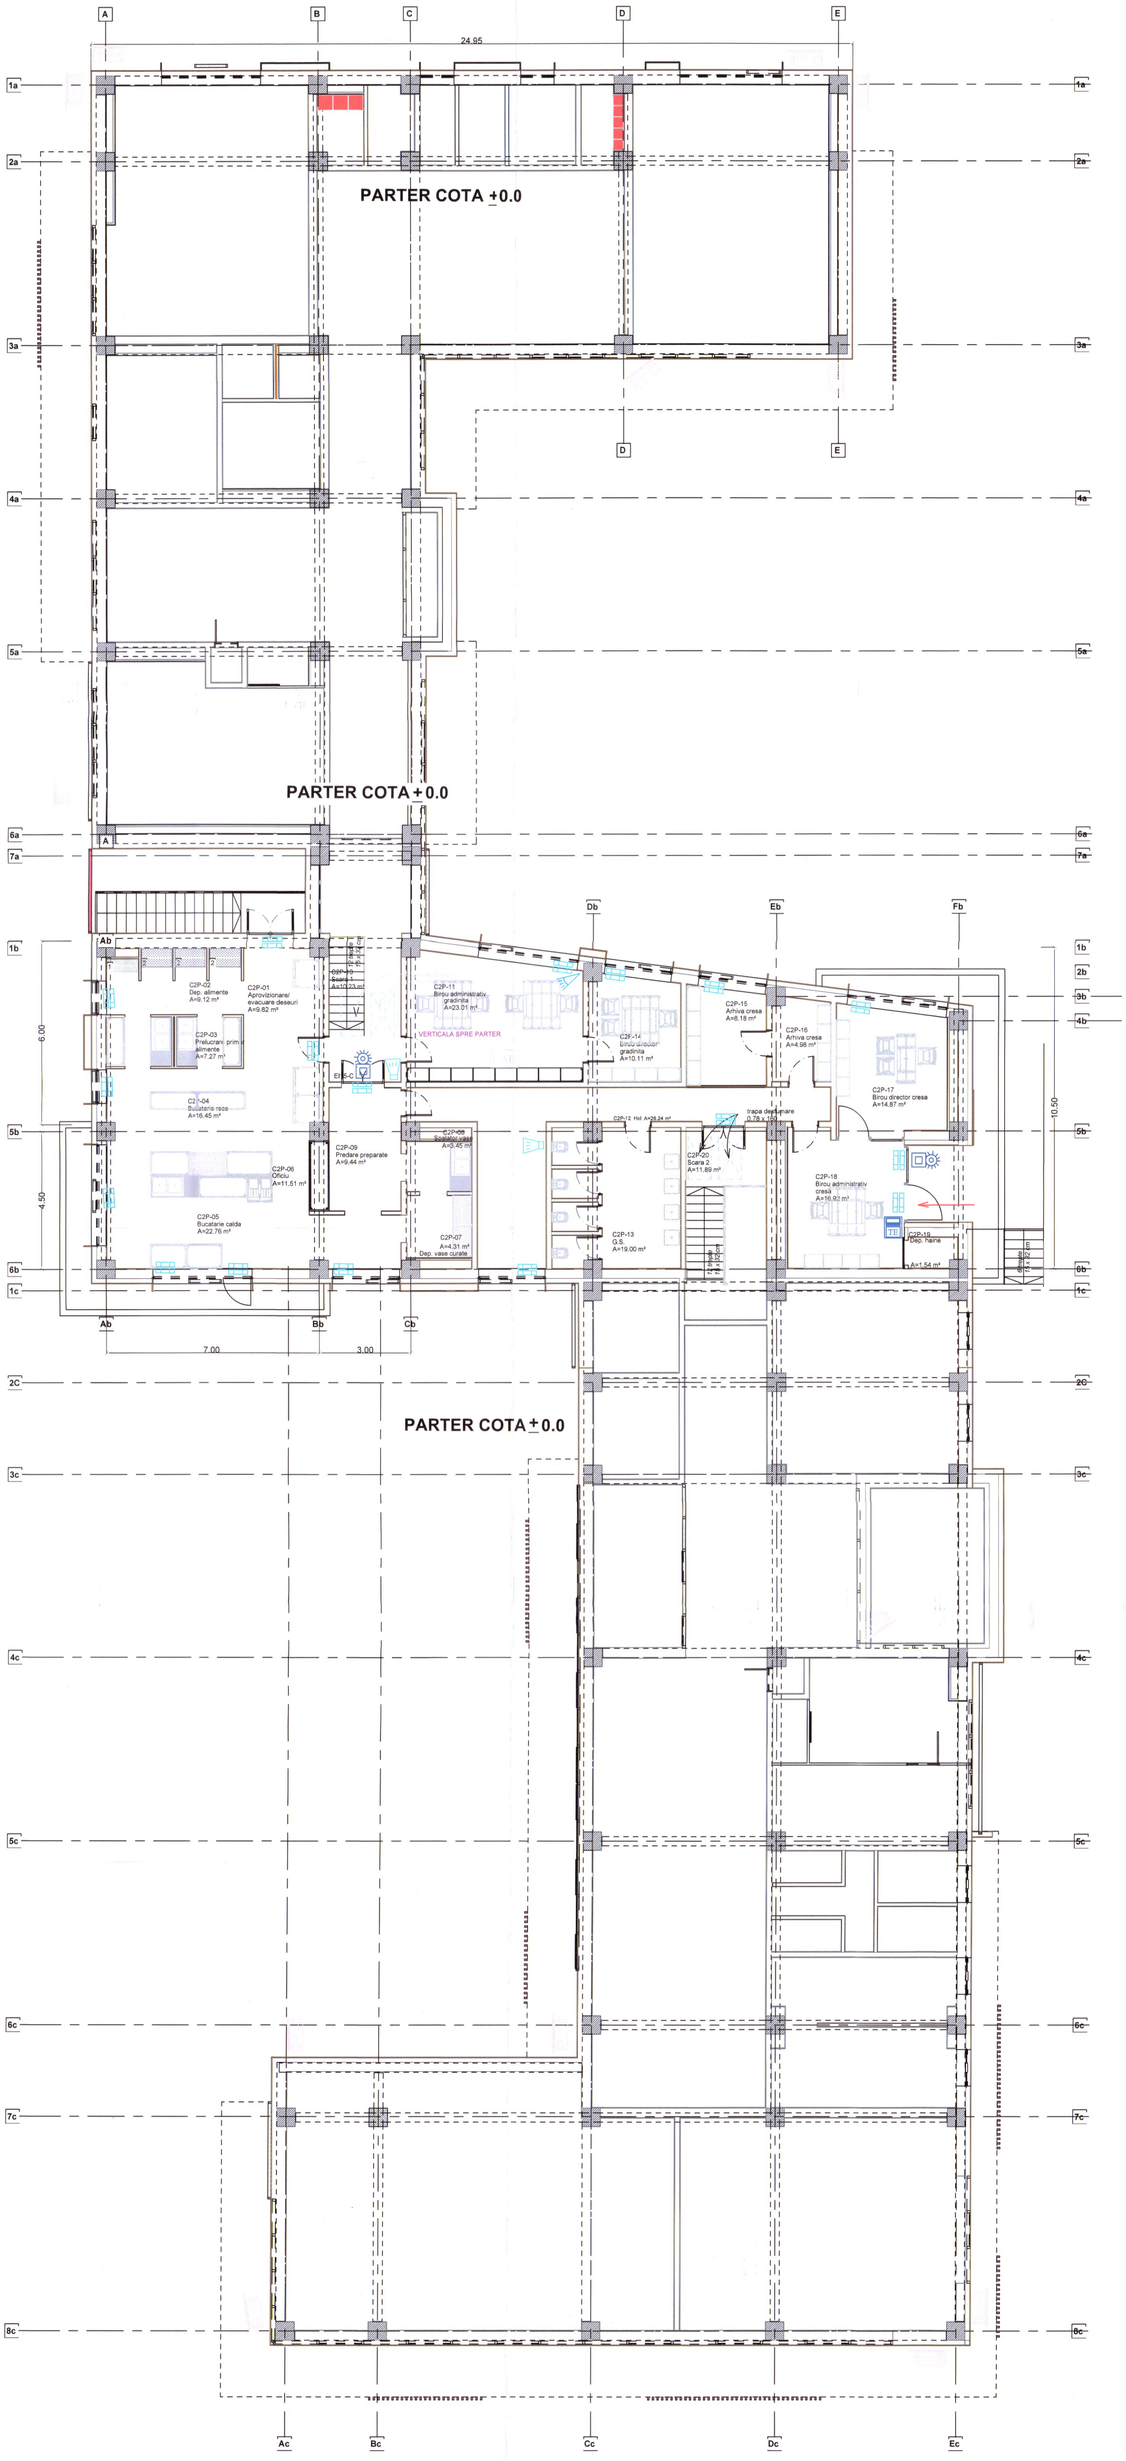


LEGENDA Control Acces

CCA	Centrala pentru control acces
SA	Sursa de alimentare 12V (electromagnet sau yala electromagnetica)
C	Cititor de carduri
	Tastatura cu cod
BDU	Buton de deschidere usa
EM	Electromagnet cu suport (NC)
YE	Yala electromagnetica 12V (NO/NC)
CCA	Contact magnetic control acces
	Cablu 4 fire antiflacara SA62BI
	Cablu 2 fire antiflacara SA62BI

Categorie de importanta: C	Clasa de importanta: II		GRF II	Risc mic de incendiu	
EXPERT					Cerința:
Verificator:				Referat/Expertiza	Nr./Dată:
Specificație	Nume/Prenume	Semnatura		Beneficiar: U.A.T. Municipiul Vaslui	
	S.C. PAUL CONSULTING SSM-SU S.R.L. Nr. inregistrare la Registrul Comertului: J22/2569/06.12.2016 Cod fiscal: 36807495 clubotariu.paul1967@gmail.com			Amplasament: Judetul Vaslui, Municipiul Vaslui Strada Gheorghe Doja, nr. 40, CF 82877	Proiect Nr.: 73 / 2024
				Denumire proiect: Obtinerea autorizatiei de construire pentru obiectivul de investitii: "Construire complex pentru invatamantul timpuriu (cresa, gradinita) si zona pentru activitati in aer liber in Municipiul Vaslui"	Faza: S.F.
Șef proiect:	Arh. V. Mihalache Butnaru Marian Viorel		Scara: 1:100	Titlu planșă: Instalatii de antiefractie PLAN PARTER Corp C1+C2 cota 0,00m	Planșa: AE 02
Proiectat	Ing. Clubotariu-Ana Irina				
Desenat	Ing. Clubotariu-Ana Irina		Data: 2024		

Format 841x645