
ANEXA la H.C.L. nr. _____/ 26.11.2026

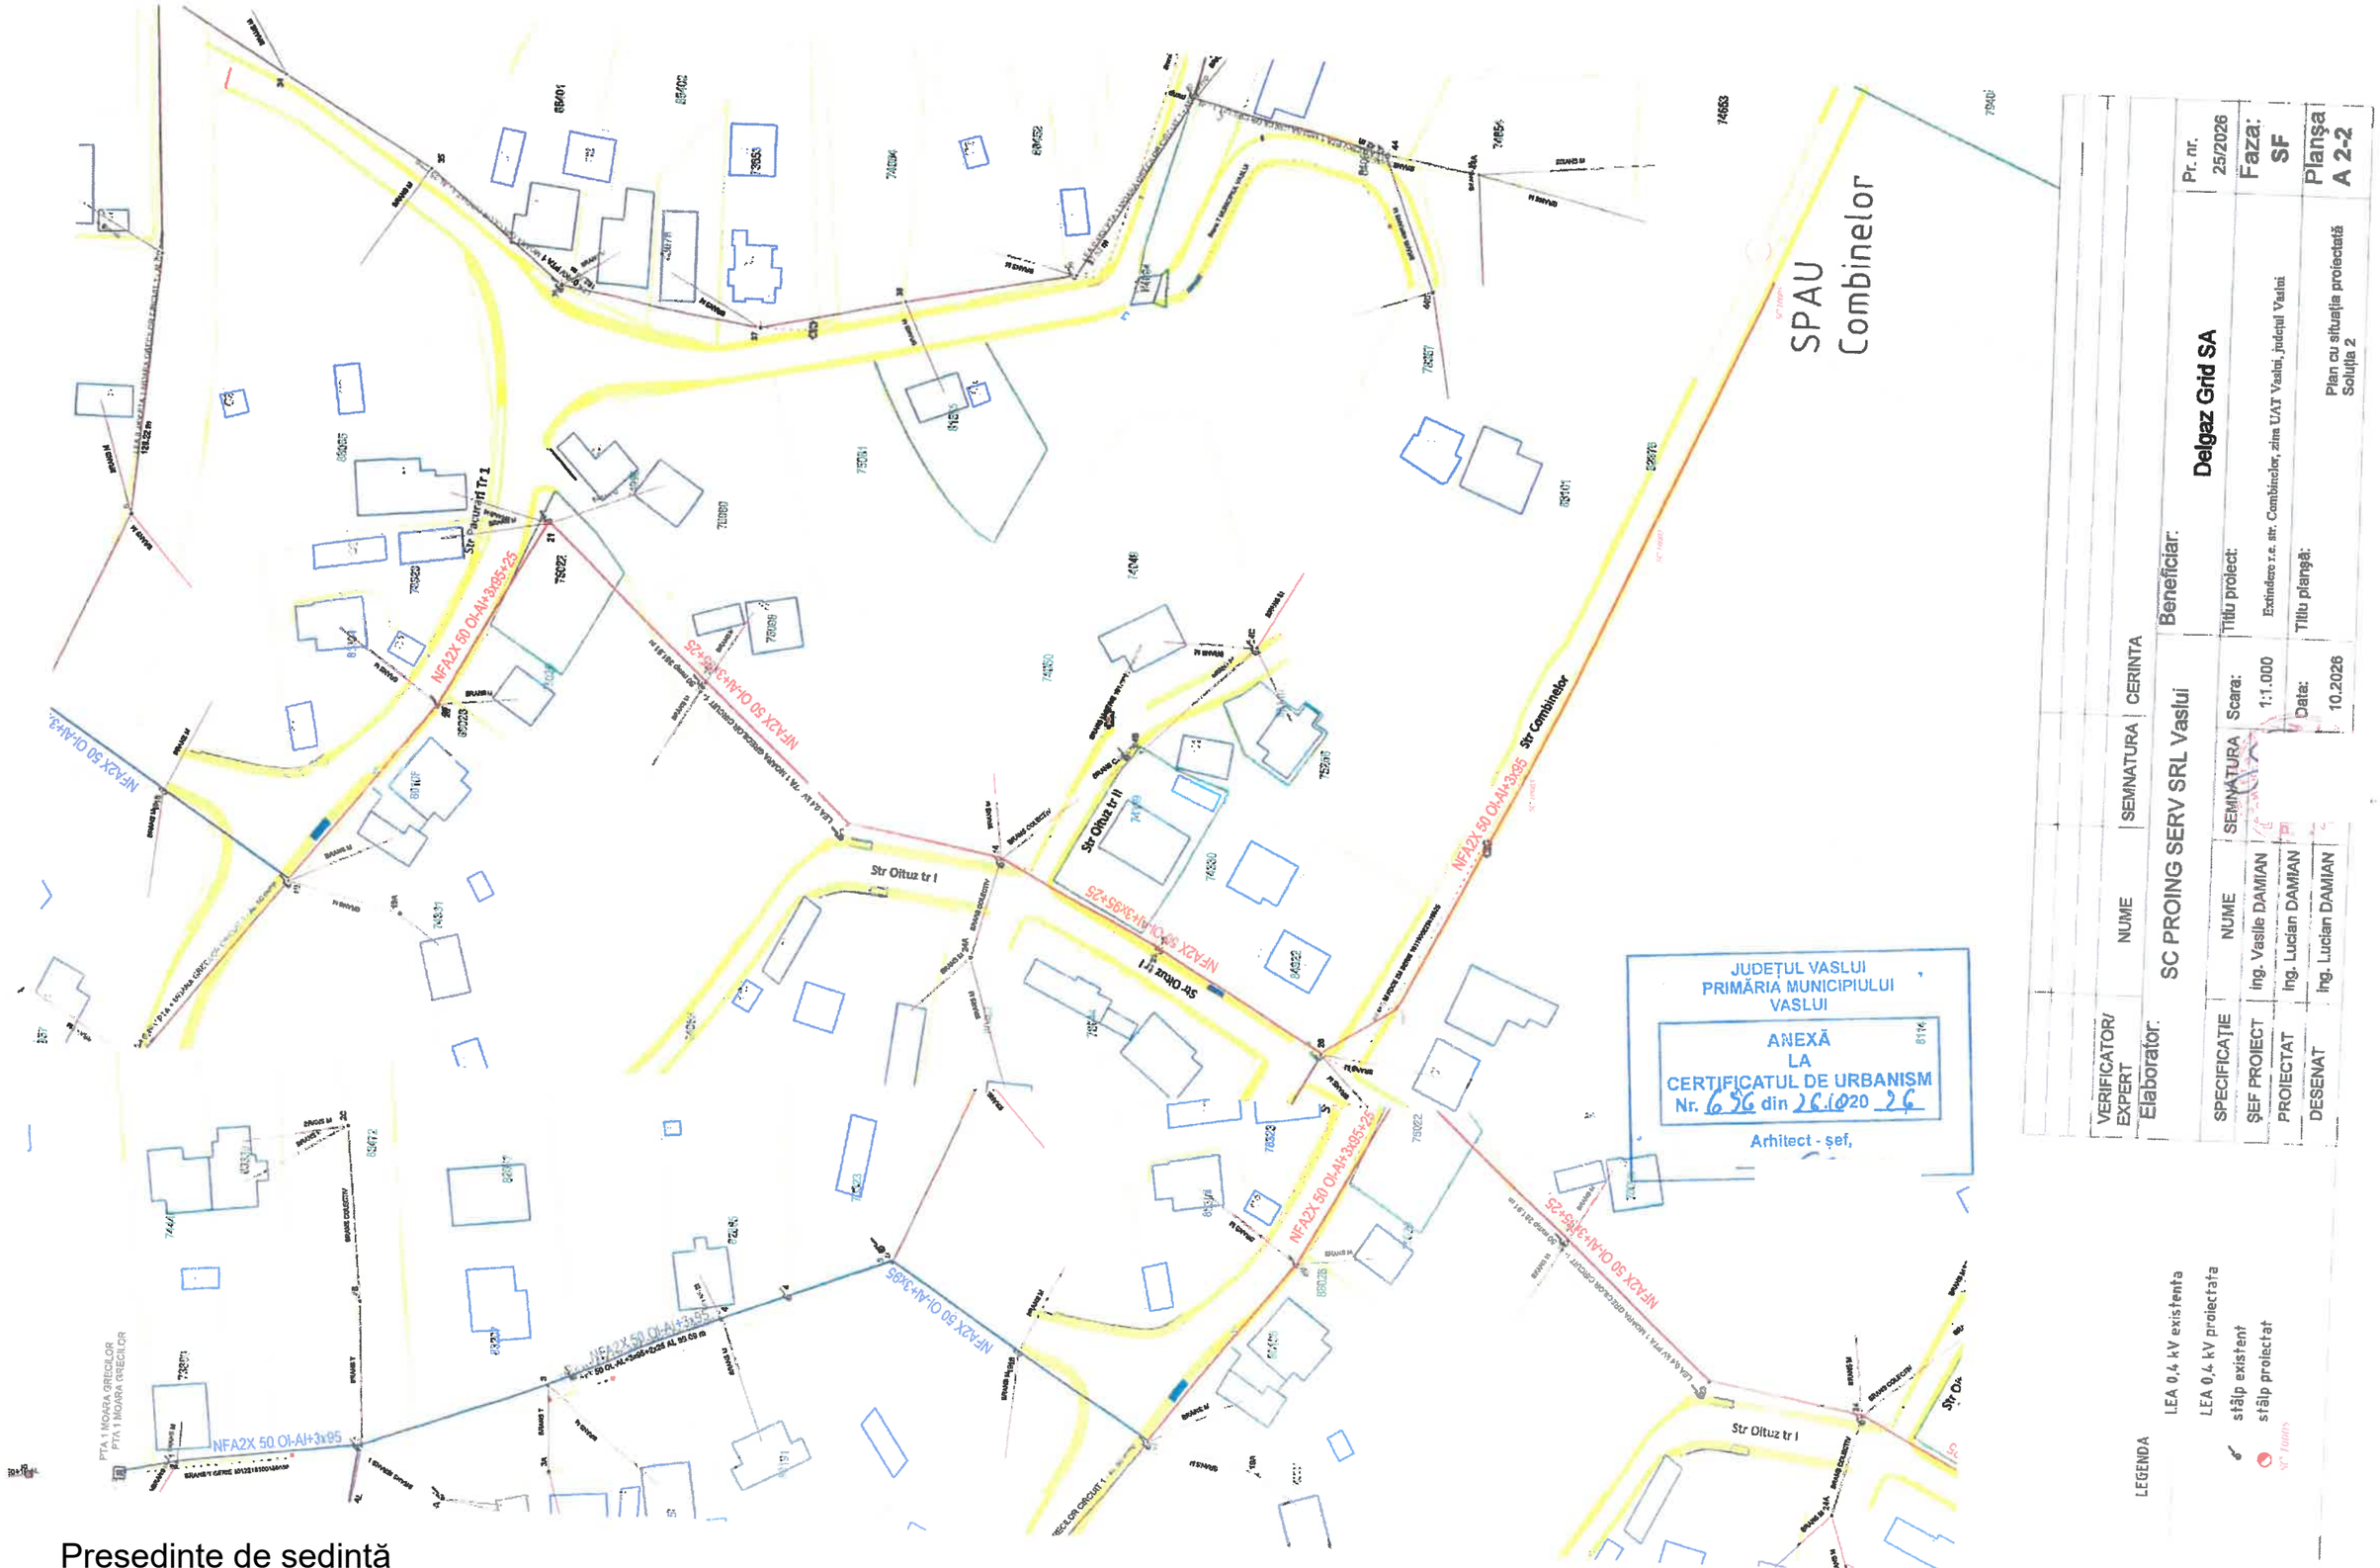

JUDEȚUL VASLUI
PRIMĂRIA MUNICIPIULUI VASLUI

ANEXĂ LA CERTIFICATUL DE URBANISM Nr. 636 din 26.10.2026

Arhitect - șef,

Beneficiar:	Delgaz Grid SA	Pr. nr.	25/2026
Titlu proiect:	Extindere r.e. str. Combinelor, zona UAT Vaslui, județul Vaslui	Faza:	SF
Titlu planșă:	Plan cu situația proiectată Soluția 2	Planșa	A 2-2
Scara:	1:1.000		
Data:	10.2026		

VERIFICATOR/ EXPERT		SEMNĂTURA	CERINȚA
Elaborator:	SC PROING SERV SRL Vaslui		
SPECIFICAȚIE	NUME	SEMNĂTURA	
ȘEF PROIECT	ing. Vasile DAMIAN		
PROIECTAT	ing. Lucian DAMIAN		
DESENAT	ing. Lucian DAMIAN		

Președinte de ședință
Prof. Ana-Maria Cristea

Secretar general
Jrs. Eduard Lăcătușu