
ANEXĂ la H.C.L. nr. _____/26.11.2026

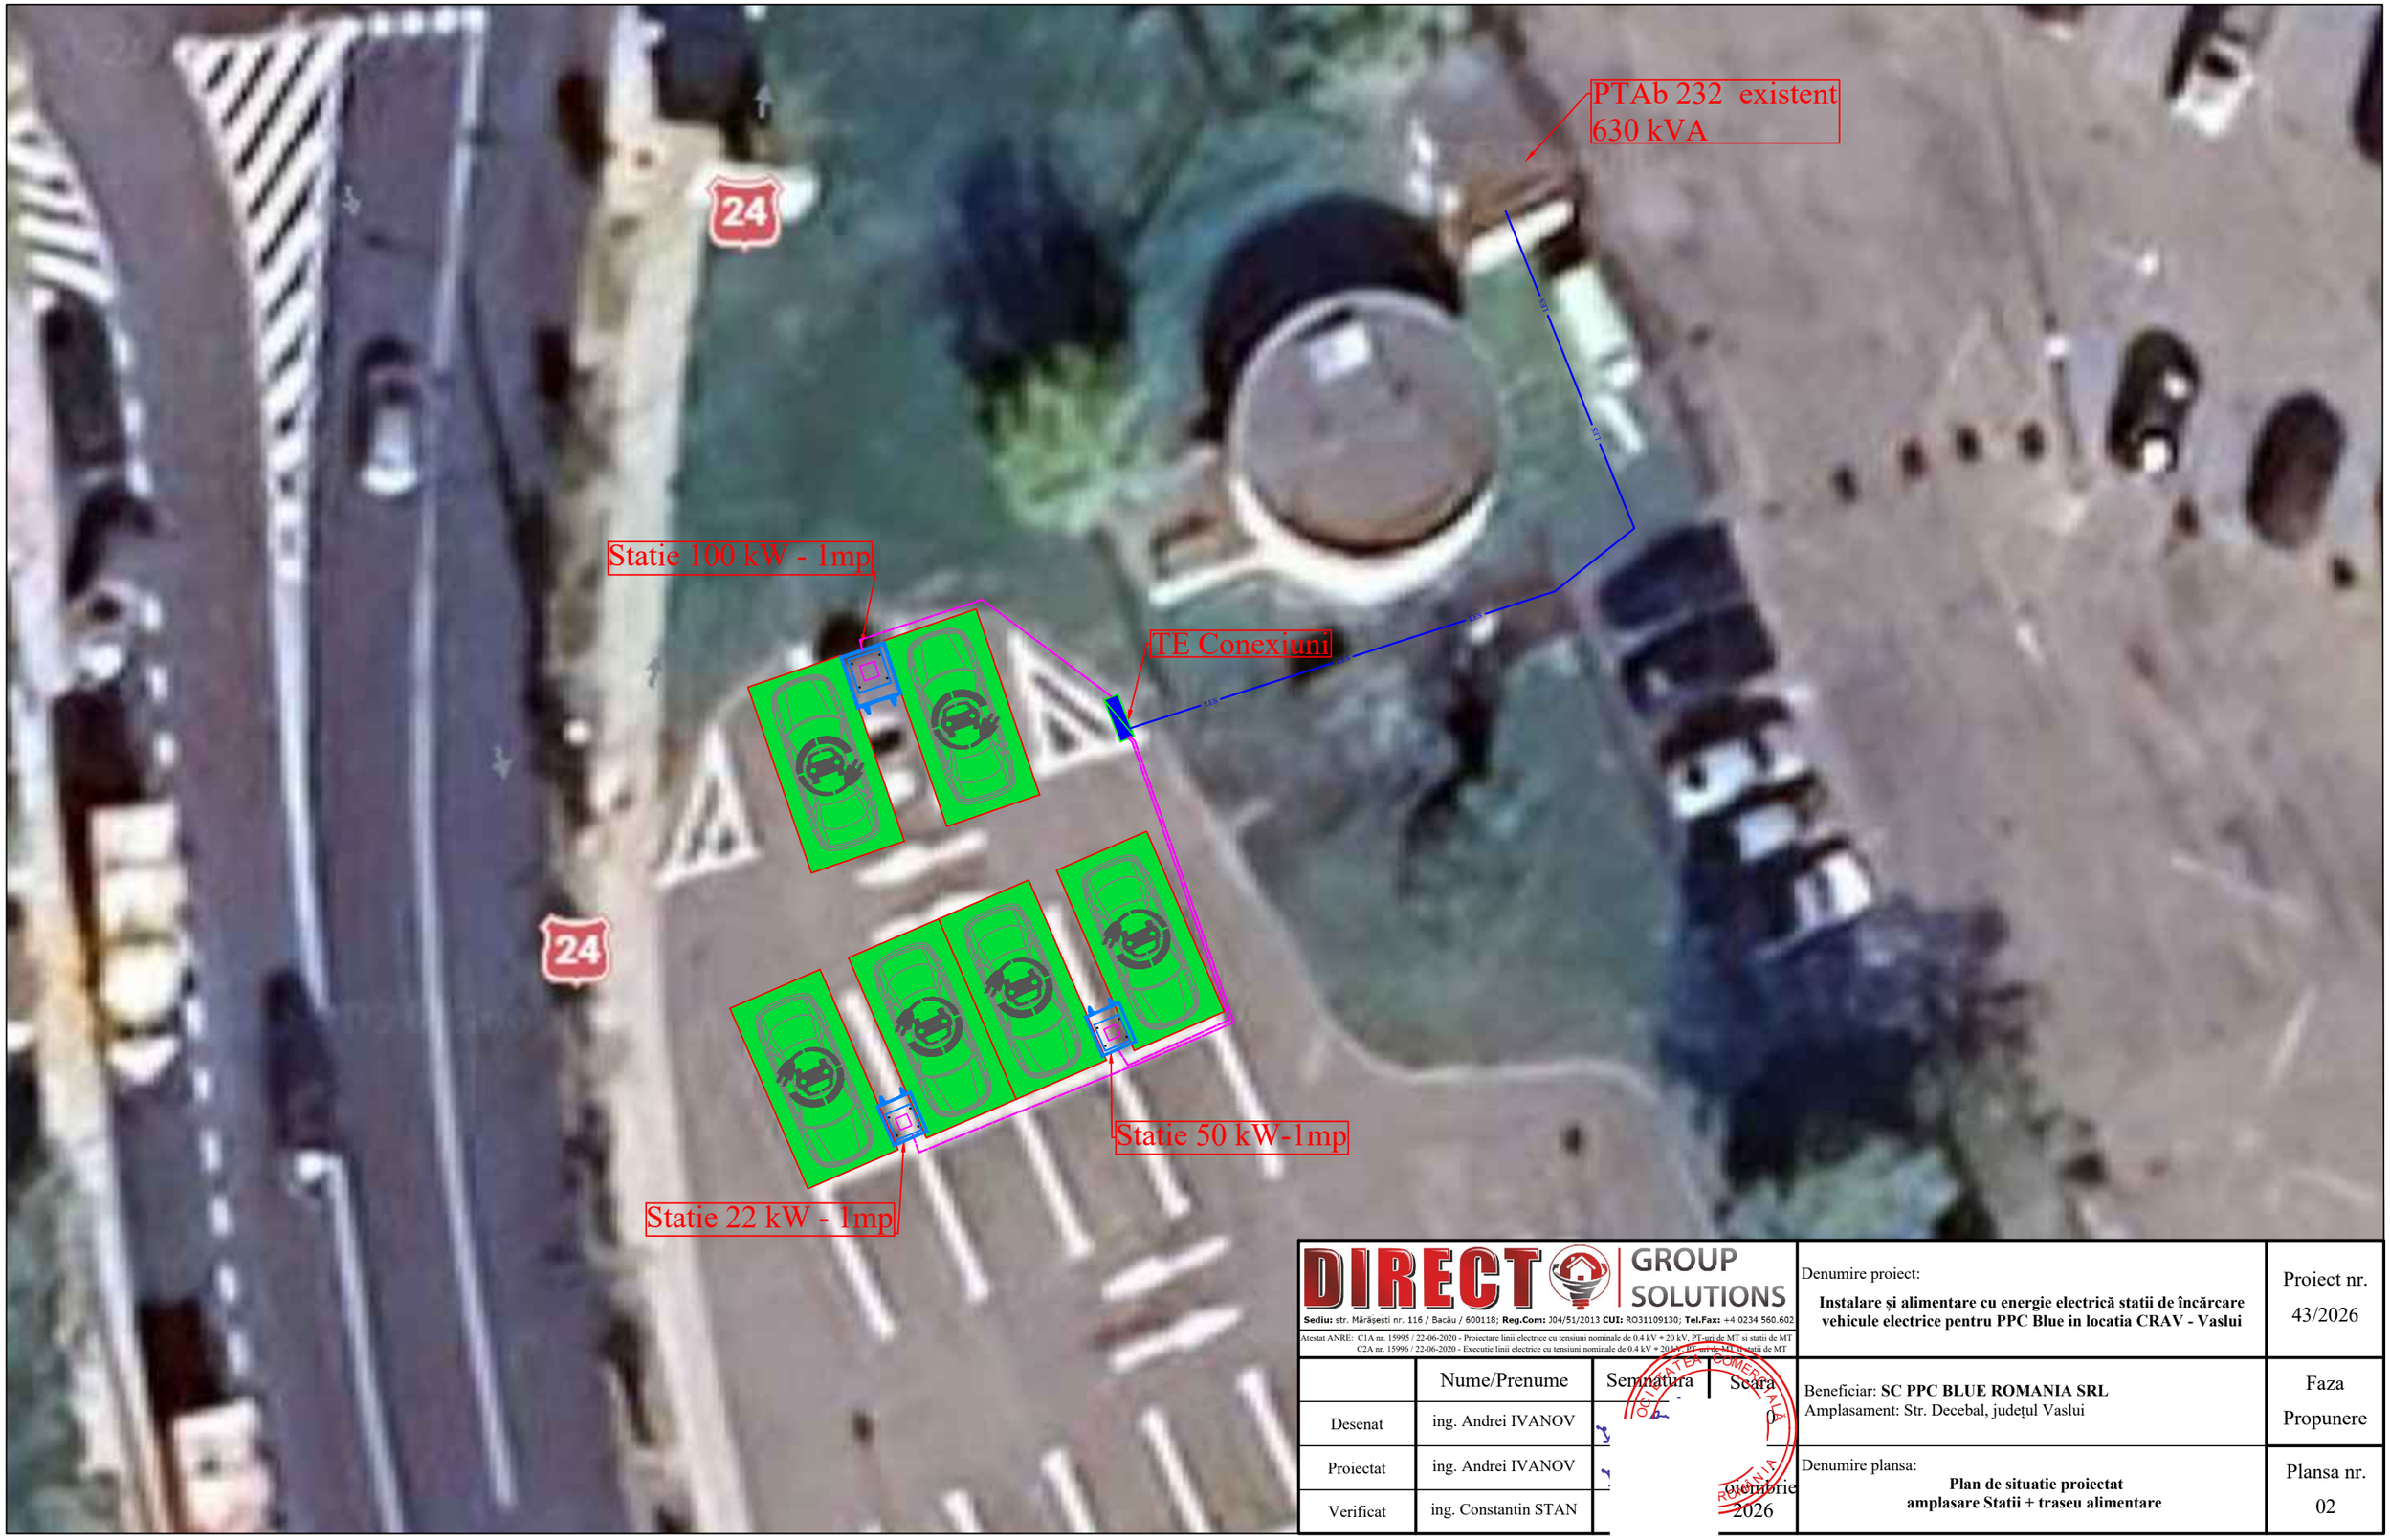

DIRECT GROUP SOLUTIONS

Sediu: str. Mărășești nr. 116 / Bacău / 600118; Reg.Com: J04/51/2013 CUI: RO31109130; Tel.Fax: +4 0234 560.602

Atestat ANRE: C1A nr. 15995 / 22-06-2020 - Proiectare linii electrice cu tensiuni nominale de 0.4 kV ÷ 20 kV, PT-uri de MT si statii de MT
C2A nr. 15996 / 22-06-2020 - Executie linii electrice cu tensiuni nominale de 0.4 kV ÷ 20 kV, PT-uri de MT si statii de MT

	Nume/Prenume	Semnatura	Scara
Desenat	ing. Andrei IVANOV		0
Proiectat	ing. Andrei IVANOV		
Verificat	ing. Constantin STAN		

Denumire proiect:
Instalare și alimentare cu energie electrică statii de încărcare vehicule electrice pentru PPC Blue in locatia CRAV - Vaslui

Proiect nr. 43/2026

Beneficiar: **SC PPC BLUE ROMANIA SRL**
Amplasament: Str. Decebal, județul Vaslui

Faza Propunere

Denumire plansa:
Plan de situatie proiectat
amplasare Statii + traseu alimentare

Plansa nr. 02

oiembrie 2026

PREȘEDINTE DE ȘEDINȚĂ
Prof. Cristea Ana-Maria

SECRETAR GENERAL
Jrs. Eduard Lăcătușu