ANCPI
AGENȚIA NAȚIONALĂ DE CADASTRU ȘI PUBLICITATE IMOBILIARĂ

Oficiul de Cadastru şi Publicitate Imobiliară VASLUI
Biroul de Cadastru şi Publicitate Imobiliară Vaslui
Adresa: Localitate: Vaslui, Str. Eternitatii nr 1

Nr.cerere	83697
Ziua	10
Luna	11
Anul	2026

REFERAT DE ADMITERE
(Dezmembrare imobil)

Domnului/Doamnei MUNICIPIUL VASLUI
Domiciliul Jud. Vaslui, UAT Vaslui, Loc. Vaslui, Str SPIRU HARET, Nr. 2

Referitor la cererea inregistrată sub numărul **83697** din data **10-11-2026**, vă informăm:

Imobilul situat in Loc. Vaslui, Str CERAMICA, Nr. FN, Jud. Vaslui, UAT Vaslui avand numarul cadastral 87817 a fost dezmembrat in imobilele:
1) **89663** situat in Loc. Vaslui, Str CERAMICA, Nr. FN, Jud. Vaslui, UAT Vaslui avand suprafaţa măsurată 1467 mp;
2) **89664** situat in Loc. Vaslui, Str CERAMICA, Nr. FN, Jud. Vaslui, UAT Vaslui avand suprafaţa măsurată 1467 mp;
3) **89665** situat in Loc. Vaslui, Str CERAMICA, Nr. FN, Jud. Vaslui, UAT Vaslui avand suprafaţa măsurată 1467 mp;
4) **89666** situat in Loc. Vaslui, Str CERAMICA, Nr. FN, Jud. Vaslui, UAT Vaslui avand suprafaţa măsurată 1467 mp;
5) **89667** situat in Loc. Vaslui, Str CERAMICA, Nr. FN, Jud. Vaslui, UAT Vaslui avand suprafaţa măsurată 1467 mp;
6) **89668** situat in Loc. Vaslui, Str CERAMICA, Nr. FN, Jud. Vaslui, UAT Vaslui avand suprafaţa măsurată 1783 mp;
7) **89669** situat in Loc. Vaslui, Str CERAMICA, Nr. FN, Jud. Vaslui, UAT Vaslui avand suprafaţa măsurată 6023 mp;

Certific că informaţiile din prezentul extras sunt conforme cu datele din planul cadastral de carte funciară al OCPI VASLUI la data: 10-11-2026.

Situaţia prezentată poate face obiectul unor modificări ulterioare, in condiţiile Legii cadastrului şi a publicităţii imobiliare nr. 7/1996, republicată, cu modificările şi completările ulterioare.

Inspector
Constantin-Sebastian Sofron

Constantin Sebastian Sofron Semnat digital de Constantin Sebastian Sofron Data: 2026.11.10 12:50:24 +02'00'

Document care conține date cu caracter personal, protejat de prevederile Regulamentului (UE) nr. 679/2016 și Legii 190/2018

ANCPI
AGENȚIA NAȚIONALĂ DE CADASTRU ȘI PUBLICITATE IMOBILIARĂ

Oficiul de Cadastru şi Publicitate Imobiliară VASLUI
Biroul de Cadastru şi Publicitate Imobiliară Vaslui

Localitate: Vaslui, Str. Eternitatii nr 1

Nr.cerere	83697
Ziua	10
Luna	11
Anul	2026


Extras de Plan Cadastral de Carte Funciară pentru Imobil număr cadastral 87817 / UAT Vaslui

TEREN Intravilan
Adresa: Jud. Vaslui, UAT Vaslui, Loc. Vaslui, Str Ceramica, Nr. FN Comuna/Oraș/Municipiu: Vaslui

Nr. cadastral	Suprafața măsurată	Observații / Referințe
87817	15141	

* Suprafața este determinată in planul de proiecție Stereo 70.

DETALII LINIARE IMOBIL

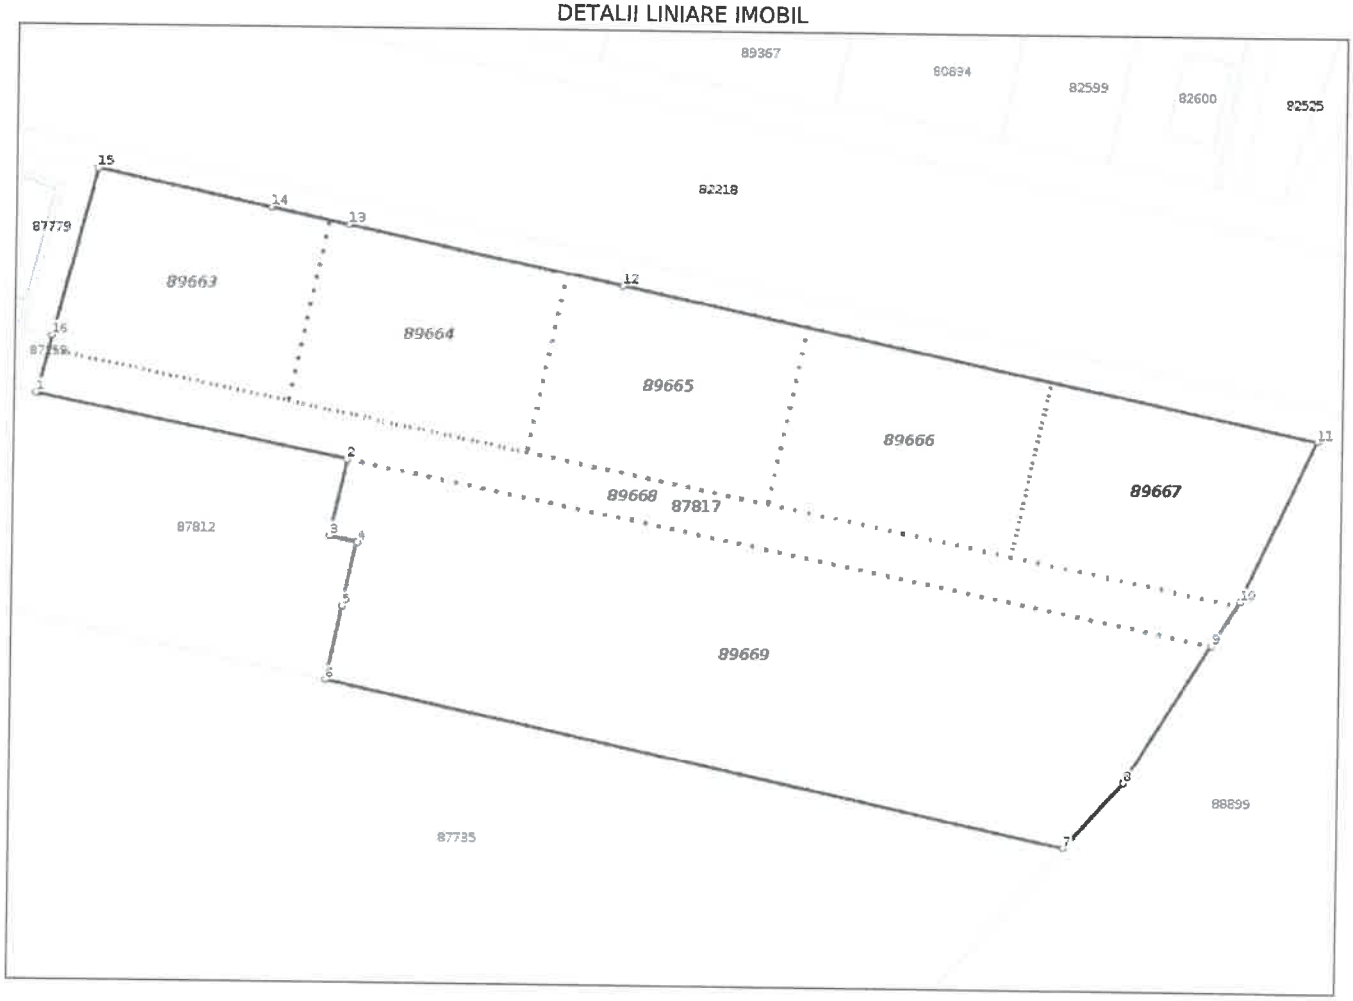

Incadrare in zonă
scara 1:2000



Document care conține date cu caracter personal, protejat de prevederile Regulamentului (UE) nr. 679/2016 si Legii 190/2018

Date referitoare la teren

Crt	Categoria de folosinţă	Intra vilan	Suprafaţa (mp)	Tarla	Parcelă	Observaţii / Referinţe
1	curti constructii	DA	15.141			
	TOTAL:		**15.141**			

Date referitoare la construcţii

Crt	Numar	Destinaţie construcţie	Supraf. (mp)	Situaţie juridică	Observaţii / Referinţe
Imobilul nu are in componenţă construcţii					

Lungime Segmente
1) Valorile lungimilor segmentelor sunt obţinute din proiecţie în plan.

Punct început	Punct sfârşit	Lungime segment (** (m)
1	2	57.516
2	3	14.261
3	4	5.0
4	5	11.849
5	6	13.736
6	7	136.676
7	8	15.719
8	9	29.484
9	10	9.452
10	11	32.338
11	12	128.44
12	13	50.663
13	14	14.304
14	15	32.165
15	16	31.266
16	1	10.737

**** Lungimile segmentelor sunt determinate în planul de proiecţie Stereo 70 şi sunt rotunjite la 1 milimetru.**
***** Distanţa dintre puncte este formată din segmente cumulate ce sunt mai mici decât valoarea 1 milimetru.**

Pentru acest imobil există inregistrate următoarele documentaţii cadastrale neînscrise in cartea funciară:

Nr Crt	Numar cerere	Data cerere	Termen eliberare	Obiect cerere
1	83697	10.11.2026	12.11.2026	Dezmembrare/Comasare

Ca urmare a soluționării cererii nr. 83697 inregistrată la data de 10.11.2026, s-a propus dezmembrarea imobiluiui rezultând următoarele imobile:

Nr Crt	Identificator electronic	Suprafata (mp)	Adresa
1	89663	1467	Loc. Vaslui, Str Ceramica, Nr. FN, Jud. Vaslui
2	89664	1467	Loc. Vaslui, Str Ceramica, Nr. FN, Jud. Vaslui
3	89665	1467	Loc. Vaslui, Str Ceramica, Nr. FN, Jud. Vaslui
4	89666	1467	Loc. Vaslui, Str Ceramica, Nr. FN, Jud. Vaslui
5	89667	1467	Loc. Vaslui, Str Ceramica, Nr. FN, Jud. Vaslui
6	89668	1783	Loc. Vaslui, Str Ceramica, Nr. FN, Jud. Vaslui
7	89669	6023	Loc. Vaslui, Str Ceramica, Nr. FN, Jud. Vaslui

Certific că informaţiile din prezentul extras sunt conforme cu datele din planul cadastral de carte funciară al OCPI VASLUI la data: 10-11-2026
Situaţia prezentată poate face obiectul unor modificări ulterioare, in condiţiile Legii cadastrului şi publicităţii imobiliare nr. 7/1996, republicată.

Consilier/Inspector de specialitate,

Constantin-Sebastian Sofron

Constantin Sebastian Sofron Semnat digital de Constantin Sebastian Sofron Data: 2026.11.10 12:50:02 +02'00'


Document care conţine date cu caracter personal, protejat de prevederile Regulamentului (UE) nr. 679/2016 şi Legii 190/2018

PLAN DE AMPLASAMENT SI DELIMITARE A IMOBILULUI CU PROPUNERE DE DEZLIPIRE

SCARA 1:1000

Anexa 17 la regulament

Nr. Cadastral	Suprafața măsurată a imobilului (m.p.)	Adresa imobilului
87817	15141	intravilan mun. Vaslui, str. Ceramica FN, jud. Vaslui
Nr. Cartea Funciară		Unitatea Administrativ Teritoriala (UAT)
87817		VASLUI

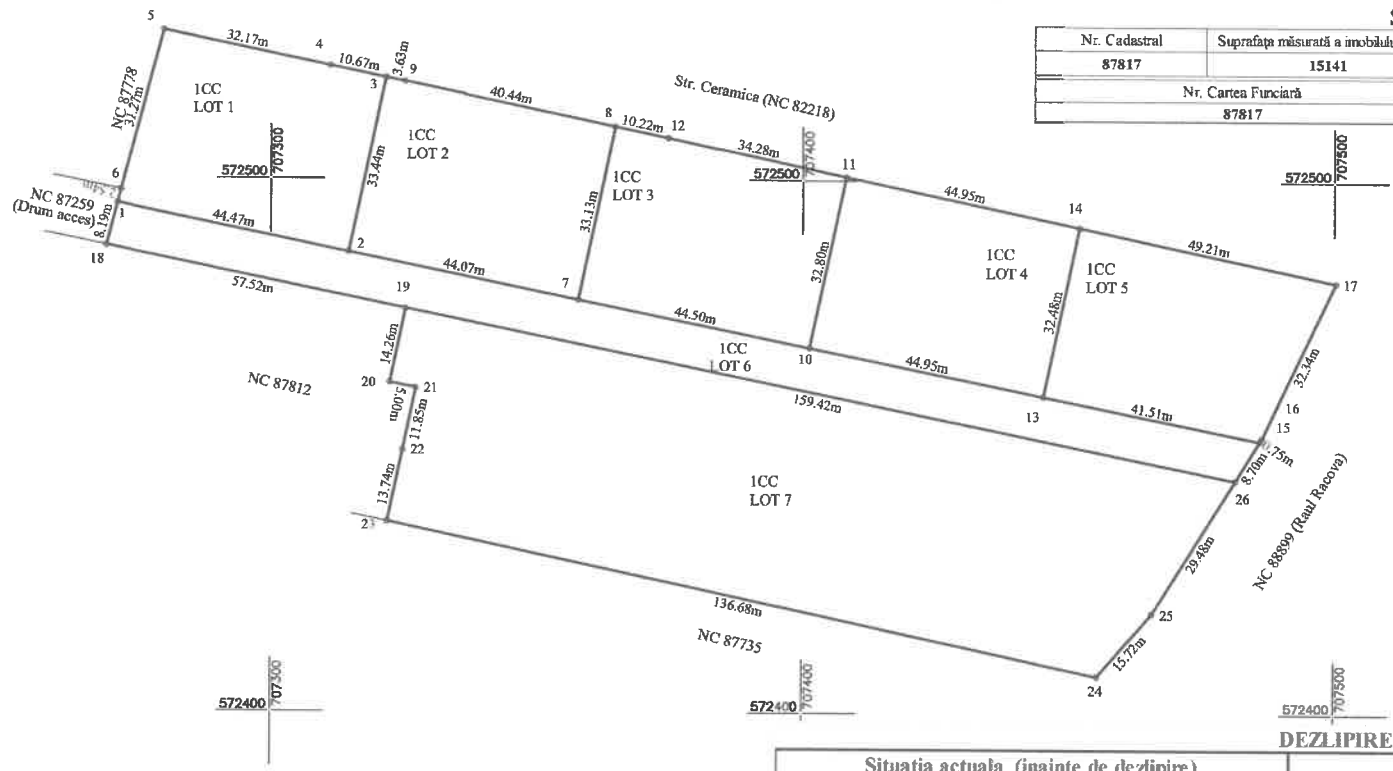

DEZLIPIRE IMOBIL

Situatia actuala (inainte de dezlipire)				Situatia viitoare (dupa dezlipire)			
Nr. cad.	Suprafața (m.p.)	Categoria de folosință	Descrierea imobilului	Nr. cad.	Suprafața (m.p.)	Categoria de folosință	Descrierea imobilului
87817	15141	1CC	Teren intravilan	89663	1467	1CC	Lot 1, Puncte pe contur: 1-2-3-4-5-6-1
				89664	1467	1CC	Lot 2, Puncte pe contur: 3-9-8-7-2-3
				89665	1467	1CC	Lot 3, Puncte pe contur: 8-12-11-10-7-8
				89666	1467	1CC	Lot 4, Puncte pe contur: 11-14-13-10-11
				89667	1467	1CC	Lot 5, Puncte pe contur: 14-17-16-15-13-14
				89668	1783	1CC	Lot 6, Puncte pe contur: 1-2-7-10-13-15-26-19-18-1
				89669	6023	1CC	Lot 7, Puncte pe contur: 19- 26-25-24-23-22 21-20-19
TOTAL	15141	-	-		15141	-	

Executant: SC Euroest Urban Planning SRL
PJA CLASA III Seria RO- B-J Nr. 2959
Chimu Adrian Seria RO-VS-F Nr. 174
Confirm executarea măsurătorilor la teren, corectitudinea întocmirii documentației cadastrale și corespondența acesteia cu realitatea din teren.
Semnătura:

CHIMU ADRIAN

Digitally signed by CHIMU ADRIAN
Date: 2026.11.10 09:58:11 +02'00'

Inspector:
Confirm introducerea în baza de date integrată și atribuirea numărului cadastral.
Semnătura și parafa:
Data:_____
Ștampila B.C.P.I.


Constantin Sebastian Sofron

Semnat digital de Constantin Sebastian Sofron
Data: 2026.11.10 12:39:07 +02'00'

Anexa 16 la regulament

PLAN DE AMPLASAMENT SI DELIMITARE A IMOBILULUI
SCARA 1:1000

Nr. Cadastral	Suprafaţa măsurată a imobilului (m.p.)	Adresa imobilului
89663	**1467**	intravilan mun. Vaslui, str. Ceramica FN, jud. Vaslui
Nr. Cartea Funciară		Unitatea Administrativ Teritoriala (UAT)
		VASLUI

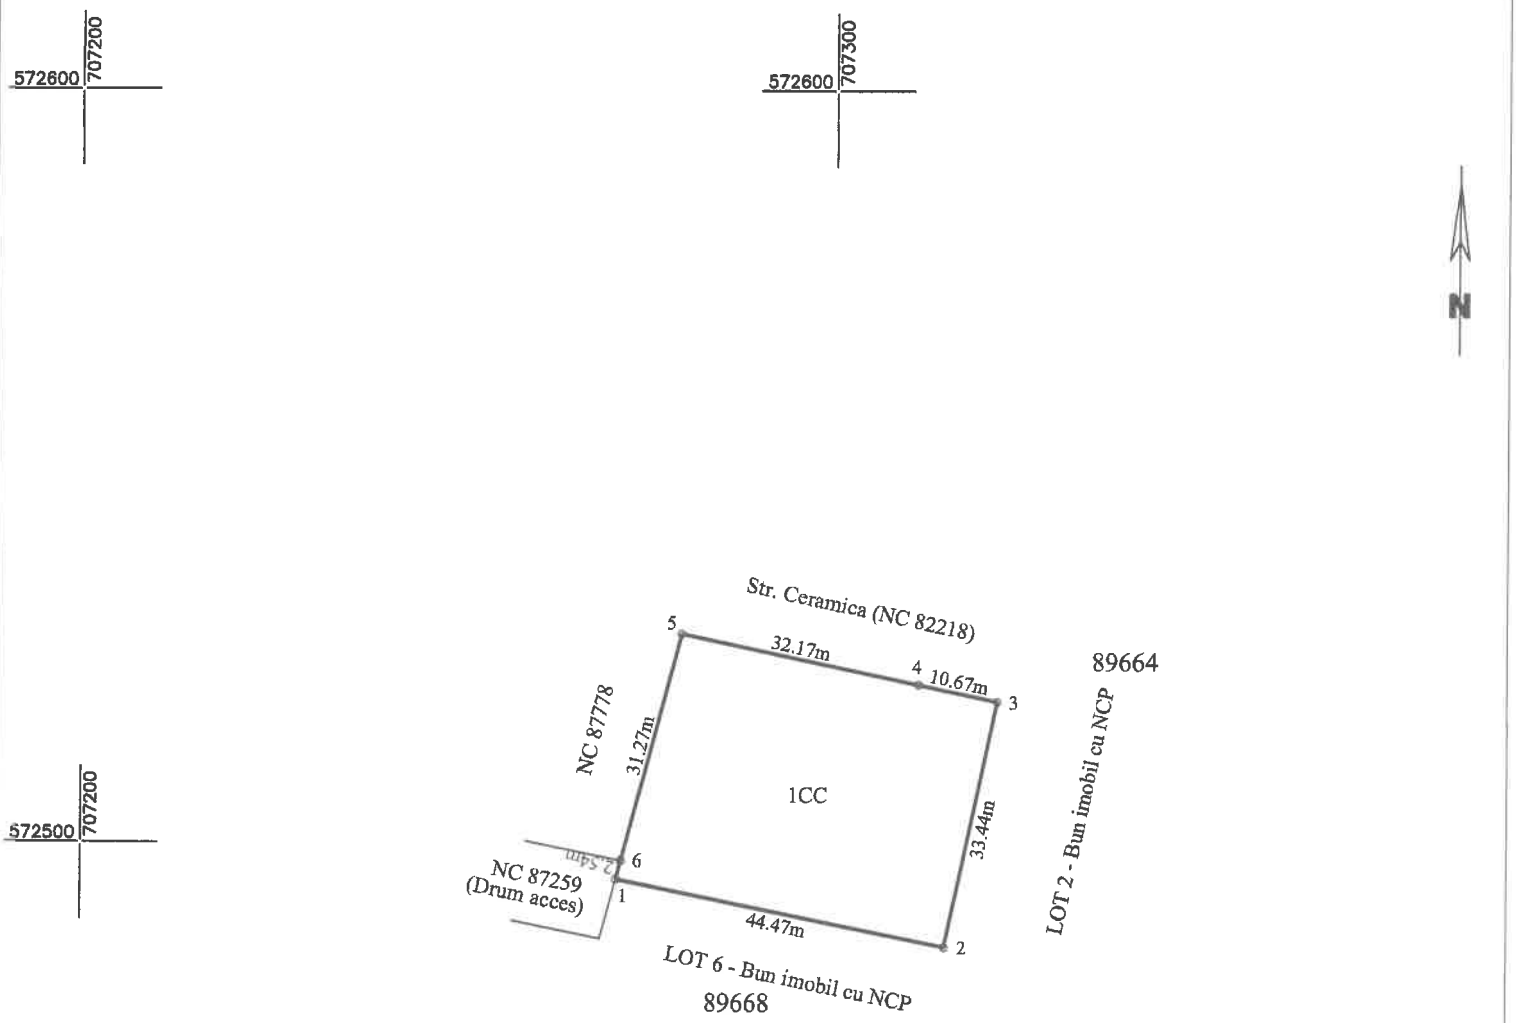

A. Date referitoare la teren

Nr. Parcela	Categoria de folosinta	Suprafata (mp)	Mentiuni
1	CC	1467	Teren intravilan
Total		**1467**	

B. Date referitoare la constructii

Cod Constr.	Destinatia	Suprafata construita la sol (mp)	Mentiuni
Total			

Suprafaţa totală măsurată a imobilului = 1467 mp
Suprafaţa din act = mp

Executant **SC Euroest Urban Planning SRL**
PJA CLASA III - RO-B-J 2959
Confirm executarea măsurătorilor la teren, corectitudinea întocmirii documentaţiei cadastrale şi corespondenţa acesteia cu realitatea din teren
Semnătura şi ştampila
Data: 02.11.2026

CHIMU ADRIAN
Digitally signed by CHIMU ADRIAN
Date: 2026.11.10 09:59:49 +02'00'


Inspector
Confirm introducerea imobilului în baza de date integrată şi atribuirea numărului cadastral
Semnătura şi parafa
Data
Ştampila BCPI

Constantin Sebastian Sofron
Semnat digital de Constantin Sebastian Sofron
Data: 2026.11.10 12:43:14 +02'00'

Anexa 16 la regulament

PLAN DE AMPLASAMENT SI DELIMITARE A IMOBILULUI
SCARA 1:1000

Nr. Cadastral	Suprafaţa măsurată a imobilului (m.p.)	Adresa imobilului
89664	**1467**	intravilan mun. Vaslui, str. Ceramica FN, jud. Vaslui
Nr. Cartea Funciară		Unitatea Administrativ Teritoriala (UAT)
		VASLUI

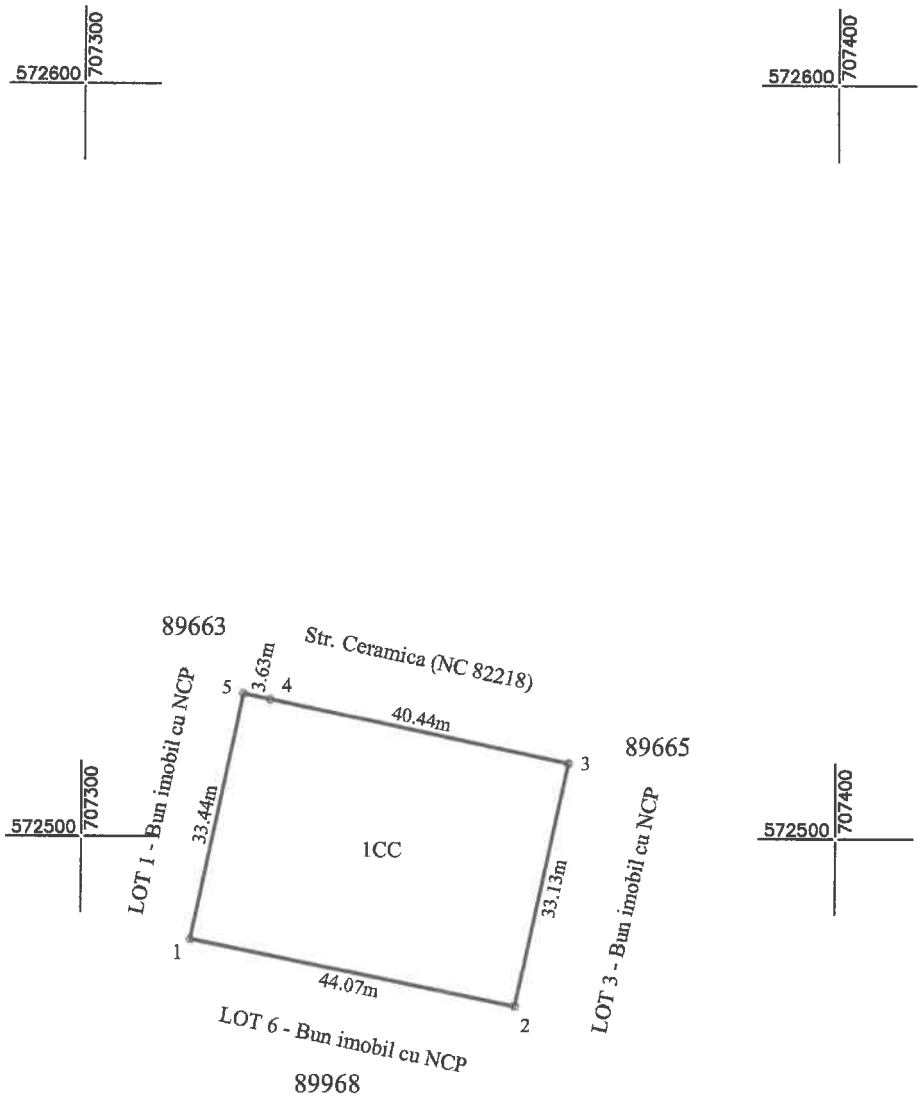

A. Date referitoare la teren

Nr. Parcela	Categoria de folosinta	Suprafata (mp)	Mentiuni
1	CC	1467	Teren intravilan
Total		**1467**	

B. Date referitoare la constructii

Cod Constr.	Destinatia	Suprafata construita la sol (mp)	Mentiuni
Total			

Suprafaţa totală măsurată a imobilului = 1467 mp
Suprafaţa din act = mp

Executant **SC Euroest Urban Planning SRL**
PJA CLASA III - RO-B-J 2959
Confirm executarea măsurătorilor la teren, corectitudinea întocmirii documentaţiei cadastrale şi corespondenţa acesteia cu realitatea din teren
Semnătura şi ştampila
Data: 02.11.2026

CHIMU ADRIAN
Digitally signed by CHIMU ADRIAN
Date: 2026.11.10 10:01:17 +02'00'


Inspector
Confirm introducerea imobilului în baza de date integrată şi atribuirea numărului cadastral
Semnătura şi parafa
Data
Ştampila BCPI

Constantin Sebastian Sofron
Semnat digital de Constantin Sebastian Sofron
Data: 2026.11.10 12:44:05 +02'00'

Anexa 16 la regulament

PLAN DE AMPLASAMENT SI DELIMITARE A IMOBILULUI
SCARA 1:1000

Nr. Cadastral	Suprafaţa măsurată a imobilului (m.p.)	Adresa imobilului
89665	**1467**	intravilan mun. Vaslui, str. Ceramica FN, jud. Vaslui
Nr. Cartea Funciară		Unitatea Administrativ Teritoriala (UAT)
		VASLUI

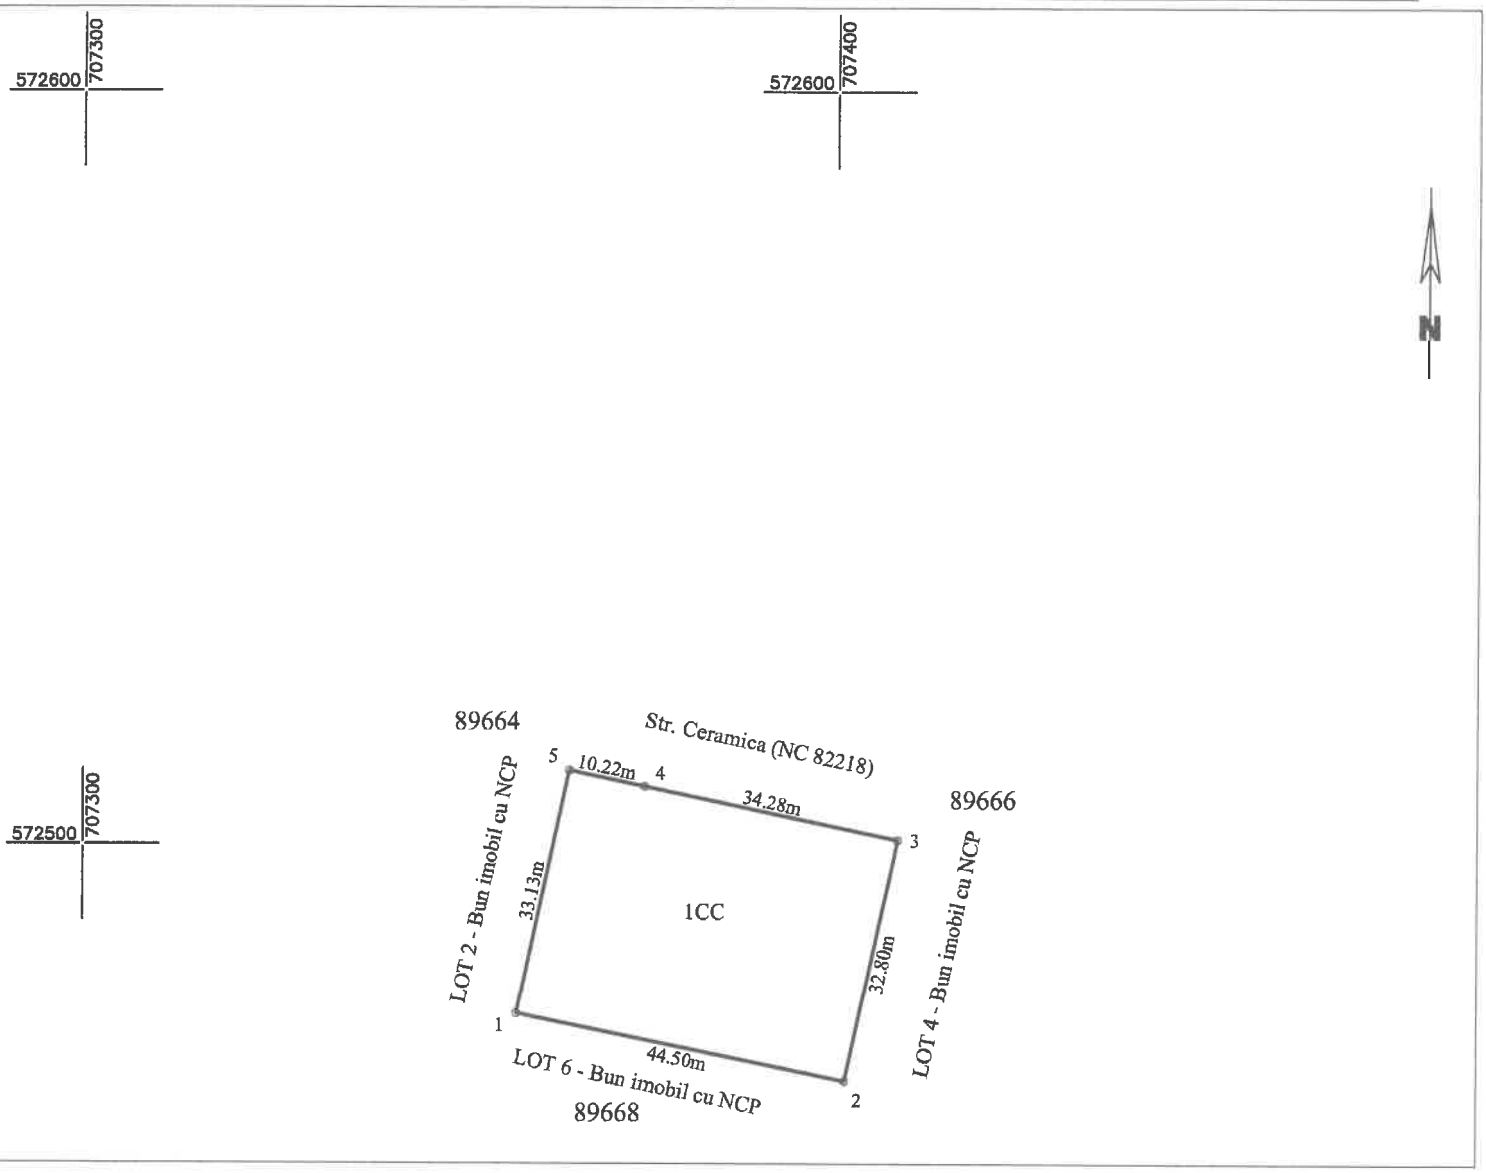

A. Date referitoare la teren

Nr. Parcela	Categoria de folosinta	Suprafata (mp)	Mentiuni
1	CC	1467	Teren intravilan
Total		**1467**	

B. Date referitoare la constructii

Cod Constr.	Destinatia	Suprafata construita la sol (mp)	Mentiuni
Total			

Suprafaţa totală măsurată a imobilului = 1467 mp
Suprafaţa din act = mp

Executant **SC Euroest Urban Planning SRL**
PJA CLASA III - RO-B-J 2959
Confirm executarea măsurătorilor la teren, corectitudinea întocmirii documentaţiei cadastrale şi corespondenţa acesteia cu realitatea din teren
Semnătura şi ştampila
Data: 02.11.2026

CHIMU ADRIAN
Digitally signed by CHIMU ADRIAN
Date: 2026.11.10 10:03:54 +02'00'


Inspector
Confirm introducerea imobilului în baza de date integrată şi atribuirea numărului cadastral
Semnătura şi parafa
Data
Ştampila BCPI

Constantin Sebastian Sofron
Semnat digital de Constantin Sebastian Sofron
Data: 2026.11.10 12:44:55 +02'00'

Anexa 16 la regulament

PLAN DE AMPLASAMENT SI DELIMITARE A IMOBILULUI
SCARA 1:1000

Nr. Cadastral	Suprafaţa măsurată a imobilului (m.p.)	Adresa imobilului
89666	**1467**	intravilan mun. Vaslui, str. Ceramica FN, jud. Vaslui
Nr. Cartea Funciară		Unitatea Administrativ Teritoriala (UAT)
		VASLUI

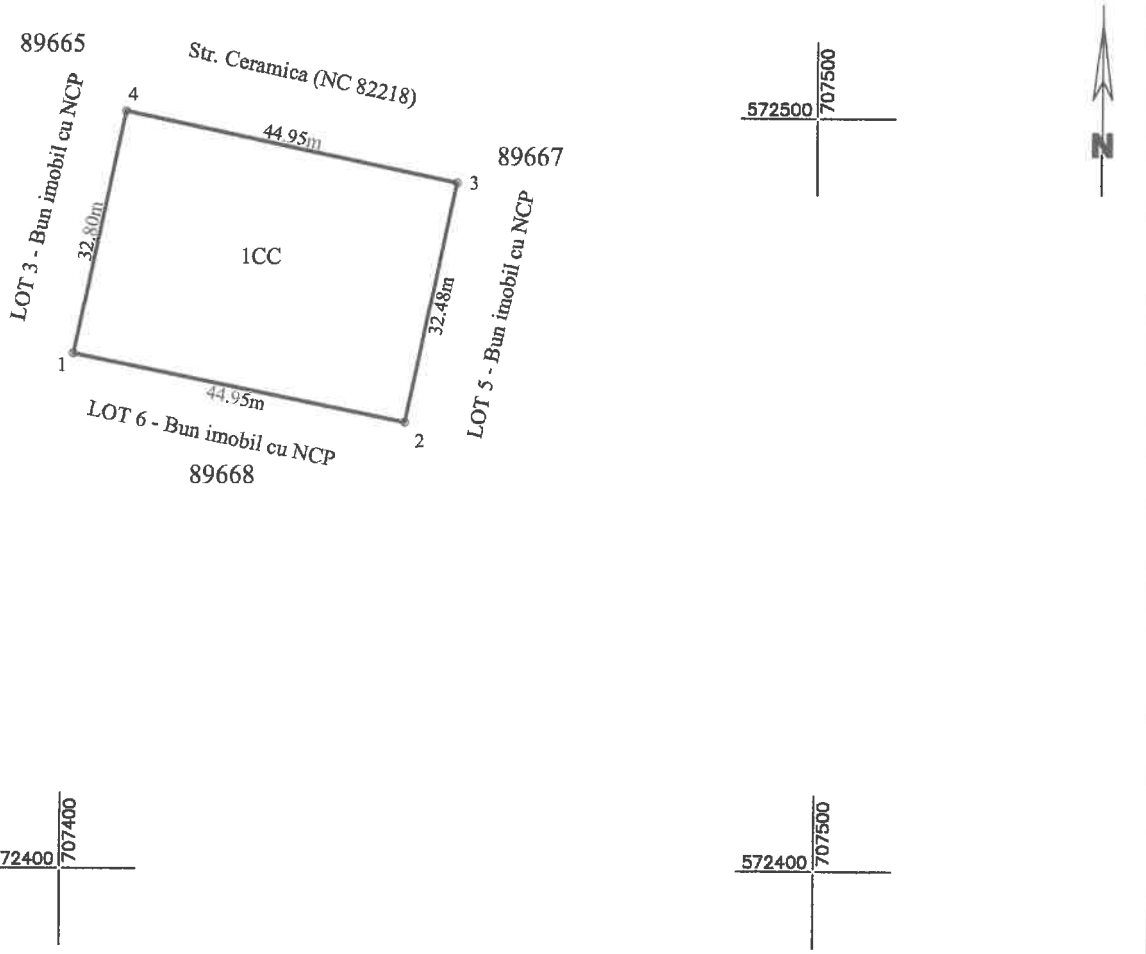

A. Date referitoare la teren

Nr. Parcela	Categoria de folosinta	Suprafata (mp)	Mentiuni
1	CC	1467	Teren intravilan
Total		**1467**	

B. Date referitoare la constructii

Cod Constr.	Destinatia	Suprafata construita la sol (mp)	Mentiuni
Total			

Suprafaţa totală măsurată a imobilului = 1467 mp
Suprafaţa din act = mp

Executant **SC Euroest Urban Planning SRL**
PJA CLASA III - RO-B-J 2959
Confirm executarea măsurătorilor la teren, corectitudinea întocmirii documentaţiei cadastrale şi corespondenţa acesteia cu realitatea din teren
Semnătura şi ştampila
Data: 02.11.2026

CHIMU ADRIAN
Digitally signed by CHIMU ADRIAN
Date: 2026.11.10 10:05:20 +02'00'


Inspector
Confirm introducerea imobilului în baza de date integrată şi atribuirea numărului cadastral
Semnătura şi parafa
Data
Ştampila BCPI

Constantin Sebastian Sofron
Semnat digital de Constantin Sebastian Sofron
Data: 2026.11.10 12:46:06 +02'00'

Anexa 16 la regulament

PLAN DE AMPLASAMENT SI DELIMITARE A IMOBILULUI
SCARA 1:1000

Nr. Cadastral	Suprafaţa măsurată a imobilului (m.p.)	Adresa imobilului
	1467	intravilan mun. Vaslui, str. Ceramica FN, jud. Vaslui
Nr. Cartea Funciară		Unitatea Administrativ Teritoriala (UAT)
		VASLUI

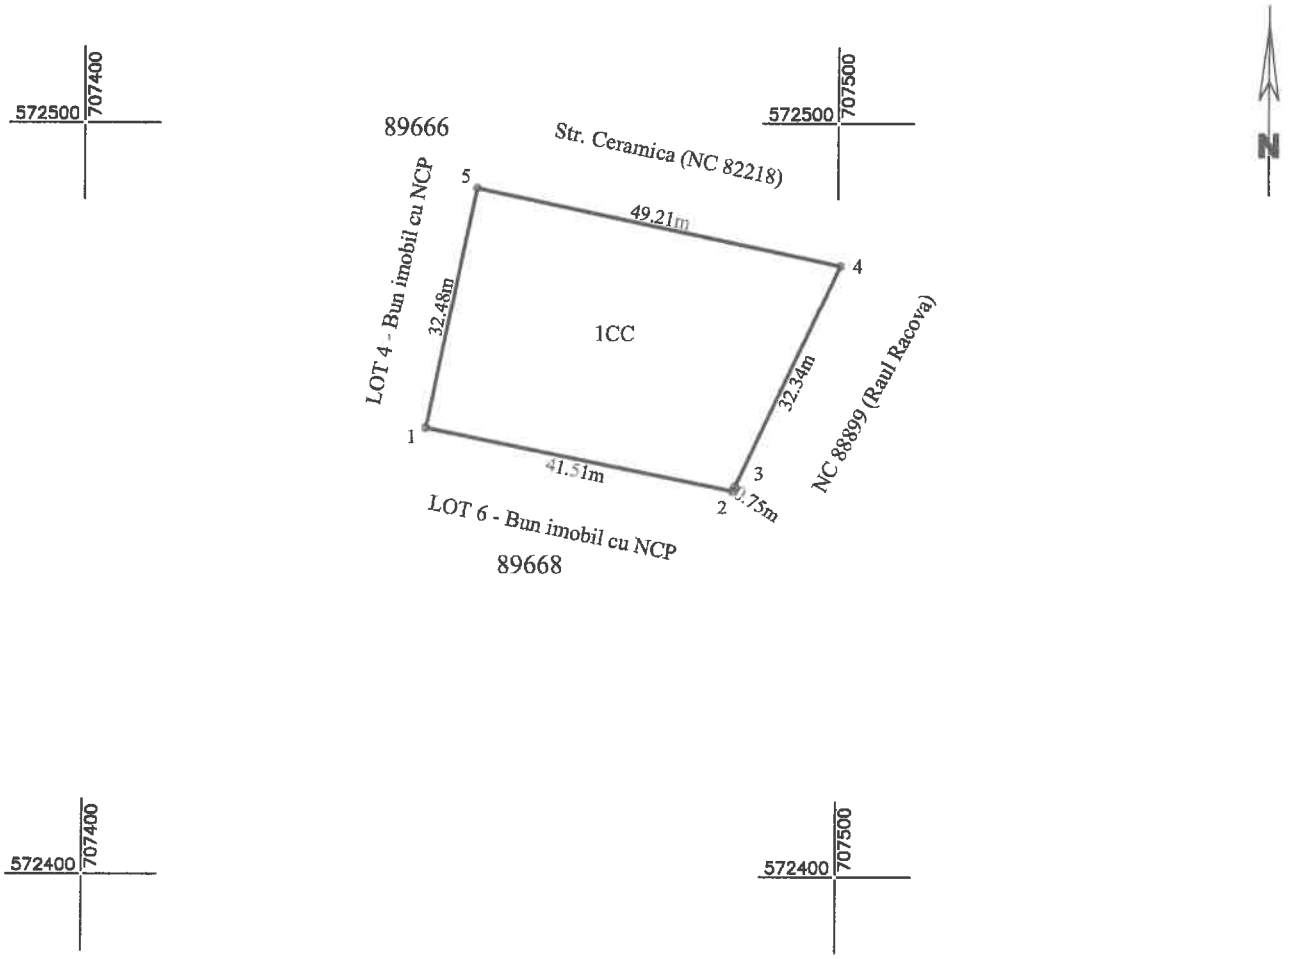

A. Date referitoare la teren

Nr. Parcela	Categoria de folosinta	Suprafata (mp)	Mentiuni
1	CC	1467	Teren intravilan
Total		**1467**	

B. Date referitoare la constructii

Cod Constr.	Destinatia	Suprafata construita la sol (mp)	Mentiuni
Total			

Suprafaţa totală măsurată a imobilului = 1467 mp
Suprafaţa din act = mp

Executant **SC Euroest Urban Planning SRL**
PJA CLASA III - RO-B-J 2959
Confirm executarea măsurătorilor la teren, corectitudinea întocmirii documentaţiei cadastrale şi corespondenţa acesteia cu realitatea din teren
Semnătura şi ştampila
Data: 02.11.2026

CHIMU ADRIAN
Digitally signed by CHIMU ADRIAN
Date: 2026.11.10 10:06:46 +02'00'


Inspector
Confirm introducerea imobilului în baza de date integrată şi atribuirea numărului cadastral
Semnătura şi parafa
Data
Ştampila BCPI

Constantin Sebastian Sofron
Semnat digital de Constantin Sebastian Sofron
Data: 2026.11.10 12:46:53 +02'00'

Anexa 16 la regulament

PLAN DE AMPLASAMENT SI DELIMITARE A IMOBILULUI
SCARA 1:1000

Nr. Cadastral	Suprafaţa măsurată a imobilului (m.p.)	Adresa imobilului
89668	**1783**	intravilan mun. Vaslui, str. Ceramica FN, jud. Vaslui
Nr. Cartea Funciară		Unitatea Administrativ Teritoriala (UAT)
		VASLUI

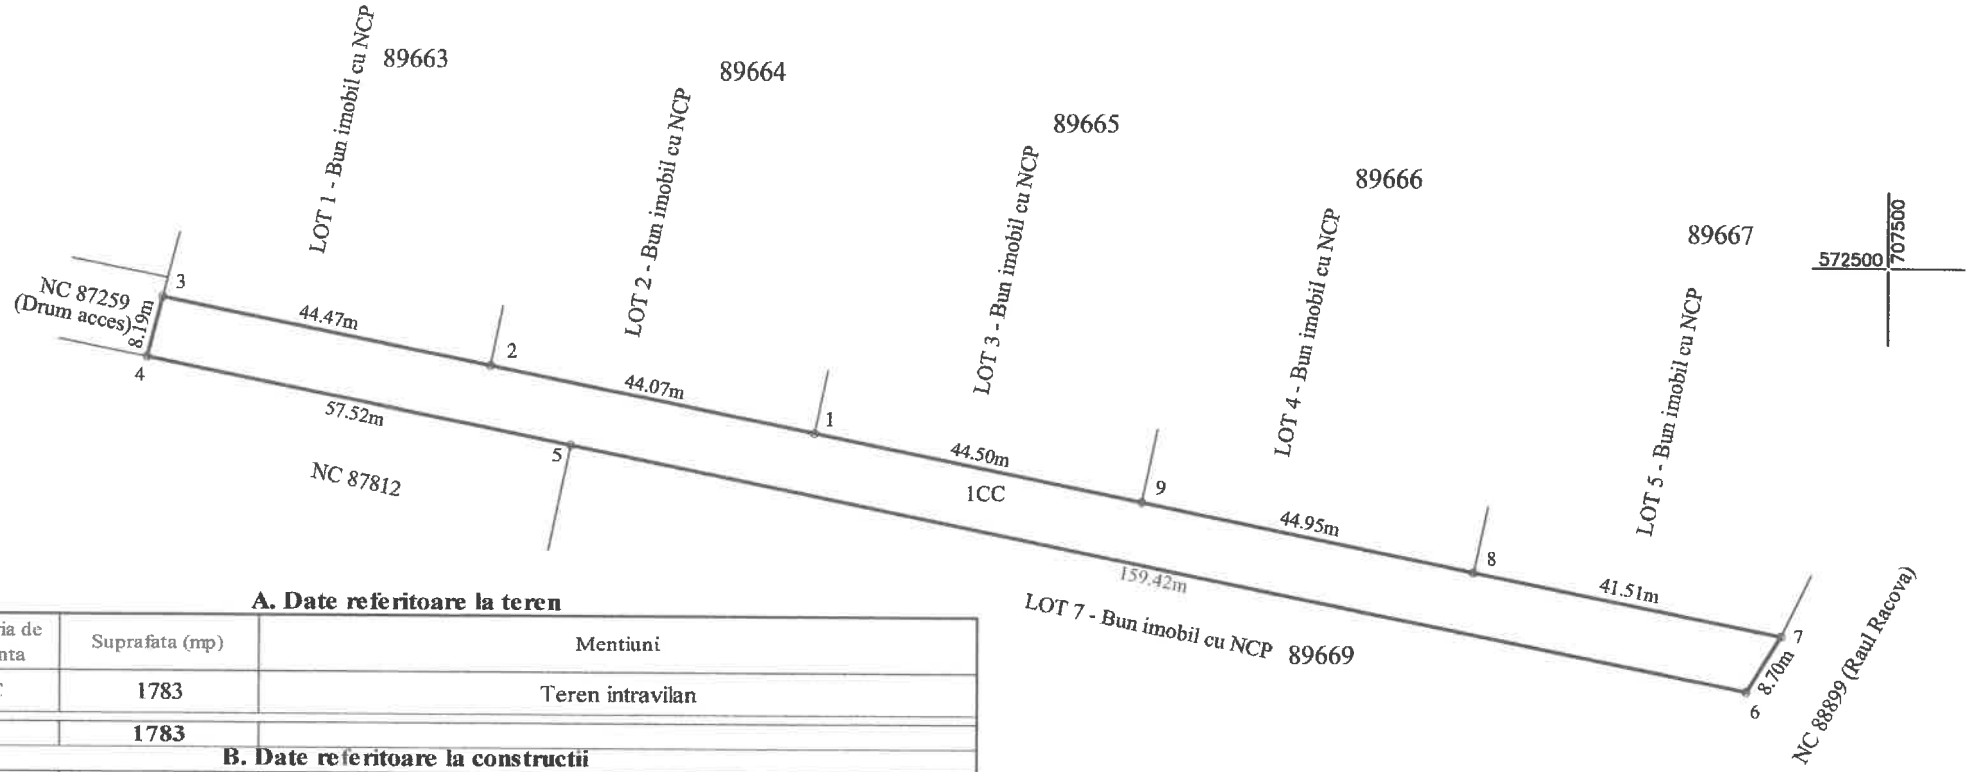

A. Date referitoare la teren

Nr. Parcela	Categoria de folosinta	Suprafata (mp)	Mentiuni
1	CC	1783	Teren intravilan
Total		**1783**	

B. Date referitoare la constructii

Cod Constr.	Destinatia	Suprafata construita la sol (mp)	Mentiuni
Total			

Suprafaţa totală măsurată a imobilului = 1783 mp
Suprafaţa din act = mp

Executant **SC Euroest Urban Planning SRL**
PJA CLASA III - RO-B-J 2959
Confirm executarea măsurătorilor la teren, corectitudinea întocmirii documentaţiei cadastrale şi corespondenţa acesteia cu realitatea din teren
Semnătura şi ştampila
Data: 02.11.2026

CHIMU ADRIAN
Digitally signed by CHIMU ADRIAN
Date: 2026.11.10 10:09:08 +02'00'


Inspector
Confirm introducerea imobilului în baza de date integrată şi atribuirea numărului cadastral
Semnătura şi parafa
Data
Ştampila BCPI

Constantin Sebastian Sofron
Semnat digital de Constantin Sebastian Sofron
Data: 2026.11.10 12:48:10 +02'00'

Anexa 16 la regulament

PLAN DE AMPLASAMENT SI DELIMITARE A IMOBILULUI
SCARA 1:1000

Nr. Cadastral	Suprafaţa măsurată a imobilului (m.p.)	Adresa imobilului
89669	**6023**	intravilan mun. Vaslui, str. Ceramica FN, jud. Vaslui
Nr. Cartea Funciară		Unitatea Administrativ Teritoriala (UAT)
		VASLUI

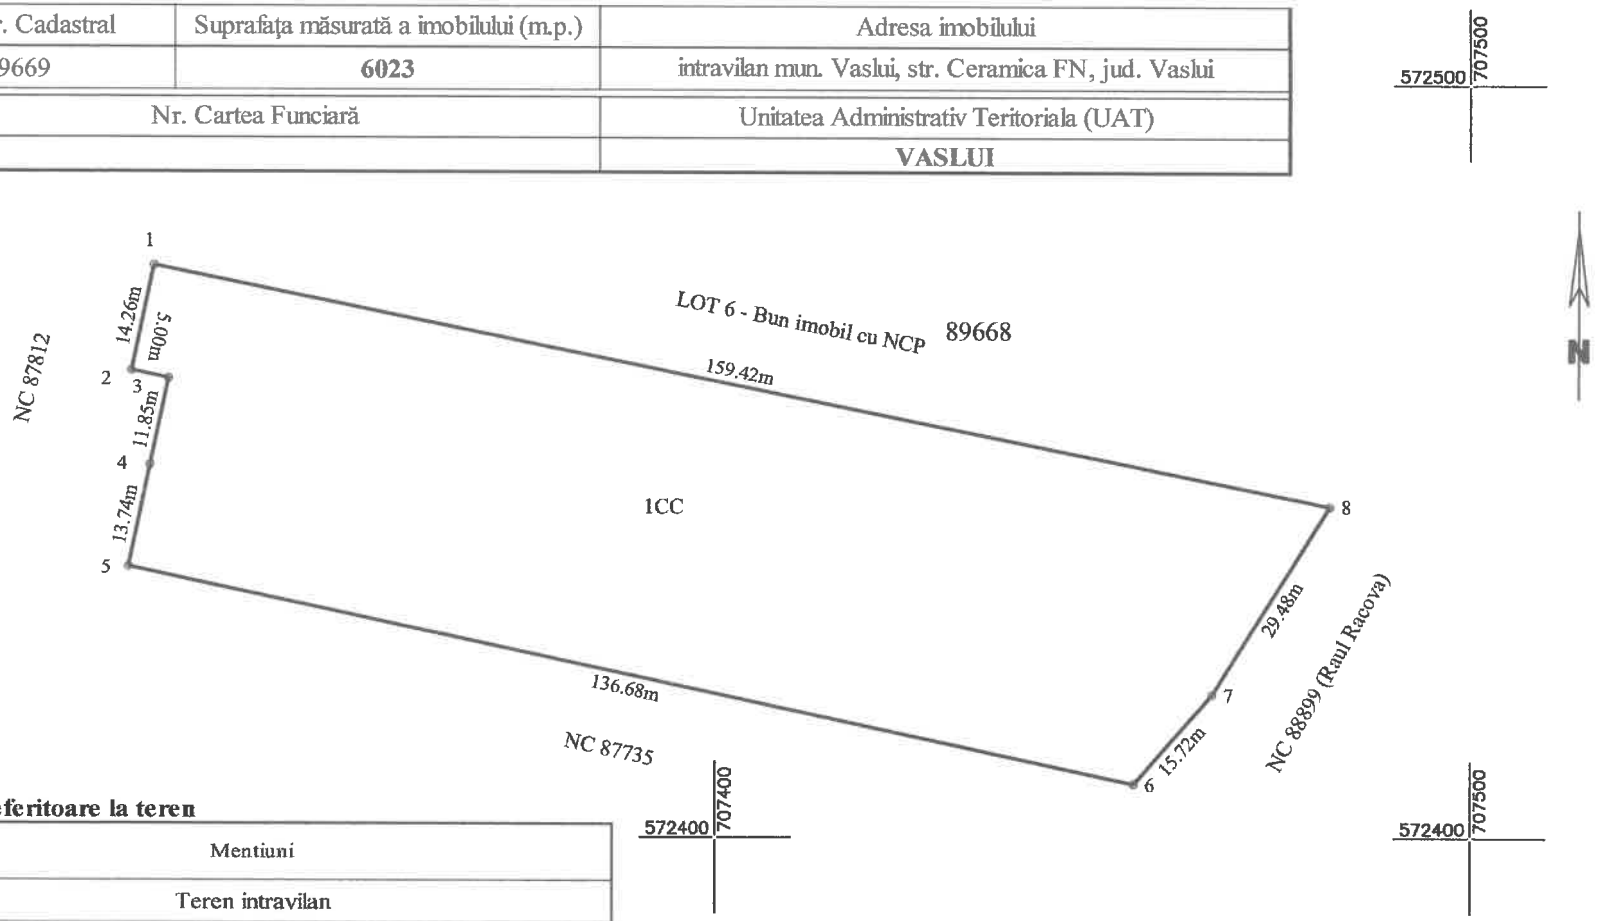

A. Date referitoare la teren

Nr. Parcela	Categoria de folosinta	Suprafata (mp)	Mentiuni
1	CC	6023	Teren intravilan
Total		**6023**	

B. Date referitoare la constructii

Cod Constr.	Destinatia	Suprafata construita la sol (mp)	Mentiuni
Total			

Suprafaţa totală măsurată a imobilului = 6023 mp
Suprafaţa din act = mp

Executant **SC Euroest Urban Planning SRL**
PJA CLASA III - RO-B-J 2959
Confirm executarea măsurătorilor la teren, corectitudinea întocmirii documentaţiei cadastrale şi corespondenţa acesteia cu realitatea din teren
Semnătura şi ştampila
Data: 02.11.2026

CHIMU ADRIAN
Digitally signed by CHIMU ADRIAN
Date: 2026.11.10 10:10:52 +02'00'

Inspector
Confirm introducerea imobilului în baza de date integrată şi atribuirea numărului cadastral
Semnătura şi parafa
Data
Ştampila BCPI

Constantin Sebastian Sofron
Semnat digital de Constantin Sebastian Sofron
Data: 2026.11.10 12:48:52 +02'00'