ANEXA 1 LA RAPORTUL DE SPECIALITATE



AMPLASAMENT GHINEA MIHAI ALEXANDRU
GHINEA LUCIANA CRISTINA

VERIFICATOR	NUME	SEMNATURA	CERINTA	REFERAT NR./ DATA

emogroup Proiectare & consultanță

S.C. "COMPANIA EMO" S.R.L. VASLUI, str. Toma Caragiu, nr. 2, tel/fax: 0235/321751 J37/116/1994 CUI 5269582

Beneficiar: **GHINEA MIHAI ALEXANDRU**
GHINEA LUCIANA CRISTINA

Proiect nr. 658/2026

SPECIFICATIE	NUME	SEMNATURA
SEF PROIECT	arh. Irinel Copacens	
PROIECTAT	arh. Irinel Copacens	
DESENAT	arh. Irinel Copacens	

SCARA : 1/5000

2026

Titlu proiect: **DEMOLARE LOCUINTA EXISTENTA C1 SI CONSTRUIRE BLOC DE LOCUINTE COLECTIVE CU REGIM DE INALTIME D+P+2E+partial 3E**
Strada Salcamilor, nr. 27, mun. Vaslui, jud. Vaslui

Faza: P.U.D.

Titlu plansa: INCADRARE IN TERITORIU

Plansa nr. U0



LEGENDA

LIMITE

- **Limita zona studiata PUD**
- **Limita teren initiator PUD**
- **Contur imobile-CF**

Suprafata teren NC 86906	=671,00 mp
Suprafata construita C1	= 101,00 mp
Suprafata construita desfasurata C1	= 101,00 mp

Functiuni ale constructiilor existente

- Cladire locuit - C1 - propus spre demolare
- Cladiri de locuit
- Circulatii carosabile-Drum public asfalt
- Circulatii pietonale-trotuar pavele
- Spatiu verde

Starea cladirilor

- Stare buna, materiale durabile
- Stare medie
- Stare proasta, materiale nedurabil
- Acoperire tip sarpanta

DISFUNCTIONALITATI

DOMENII	DISFUNCTIONALITATI	PRIORITATI
FOND CONSTRUIT SI UTILIZAREA TERENURILOR	• TEREN LIBER • TEREN NEINGRIJIT • EXISTENTA UNEI CLADIRI DE LOCUIT DEGRADATE - C1 • POT SI CUT SCAZUT	• MASURI PENTRU UTILIZAREA RATIONALA A TERENULUI LIBER • DEMOLAREA CLADIRII - C1
CIRCULATII	• LIPSA UNUI ACCES AUTO AMENAJAT CORESPUNZATOR LA STRADA SALCAMILOR	• AMENAJAREA UNUI ACCES CAROSABIL SI PIETONAL, CORESPUNZATOR, FARA A INCOMODA CIRCULATIA PRINCIPALA; • REALIZAREA SPATIILOR DE PARCARE NECESARE IN ZONA CONFORM CERINTELOR RLU
ECHIPARI EDILITARE		• RACORDAREA TERENULUI LA RETEAUA TEHNICO - EDILITARA EXISTENTA IN ZONA
PROBLEME DE MEDIU	• TEREN LIBER MODEST INTRETINUT	• LUCRARI DE SISTEMATIZARE CORESPUNZATOARE A TERENULUI • ASIGURAREA NECESARULUI DE SPATII VERZI SI PLANTATE IN CONCORDANTA CU FUNCTIUNEA PROPUSA


PLAN URBANISTIC DETALIU

DEMOLARE LOCUINTA EXISTENTA C1 SI CONSTRUIRE BLOC DE LOCUINTE COLECTIVE CU REGIM DE INALTIME D+P+2E+partial 3E

Strada Salcamilor, nr. 27, municipiul Vaslui, judetul Vaslui

1.1 SITUATIA EXISTENTA

INCADRARE IN LOCALITATE

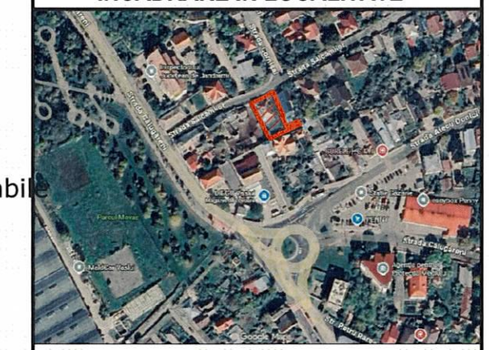

P.U.D.

- **SUPR. ZONA STUDIATA = 4000.00 mp**
- **SUPR. AMPLASAMENT = 671.00 mp**

INDICATORI URBANISTICI

Suprafata teren NC 86906	= 671.00 mp
Suprafata construita la sol	= 101.00 mp
Suprafata desfasurata	= 101.00 mp
POT existent	= 15.05%
C.U.T. existent	= 0.15
Suprafata carosabil + pietonal	= 0.0 mp
Suprafata spatii verzi	= 0.0 mp

VERIFICATOR	NUME	SEMNATURA	CERINTA

emogroup Proiectare & consultanță

S.C. "COMPANIA EMO" S.R.L. VASLUI, str. Toma Caragiu, nr. 2, tel/fax: 0235/321751 J37/116/1994 CUI 5269582

Beneficiar: **GHINEA MIHAI ALEXANDRU, GHINEA LUCIANA CRISTINA**

Proiect nr. 658/2026

SPECIFICATIE	NUME	SEMNATURA
SEF PROIECT	arh. Irinel Copacenschi	
PROIECTAT	arh. Irinel Copacenschi	
DESENAT	arh. Irinel Copacenschi	

SCARA : 1/500

2026

Titlu proiect: **DEMOLARE LOCUINTA EXISTENTA C1 SI CONSTRUIRE BLOC DE LOCUINTE COLECTIVE CU REGIM DE INALTIME D+P+2E+partial 3E** Strada Salcamilor, nr. 27, mun. Vaslui, jud. Vaslui

Faza: P.U.D.


Titlu plansa: **SITUATIA EXISTENTA**

Plansa nr. U1.1


F1




F2

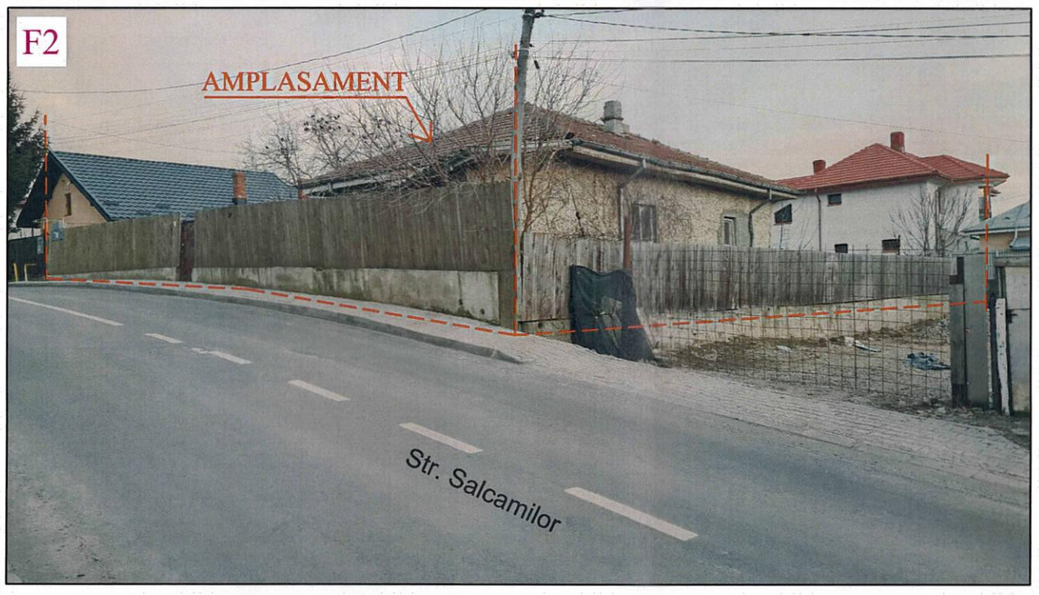

F3

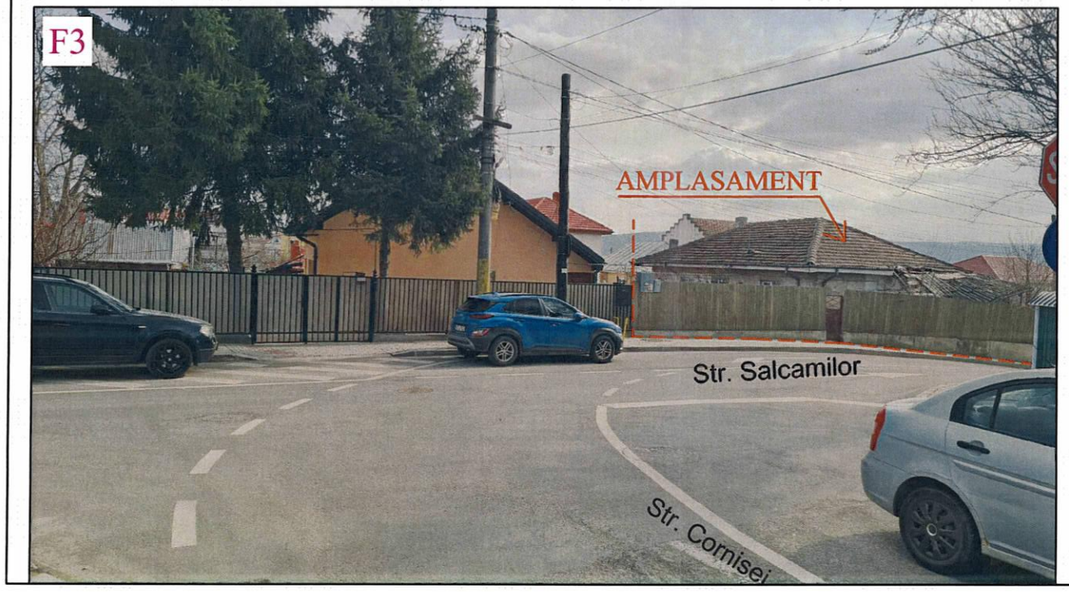

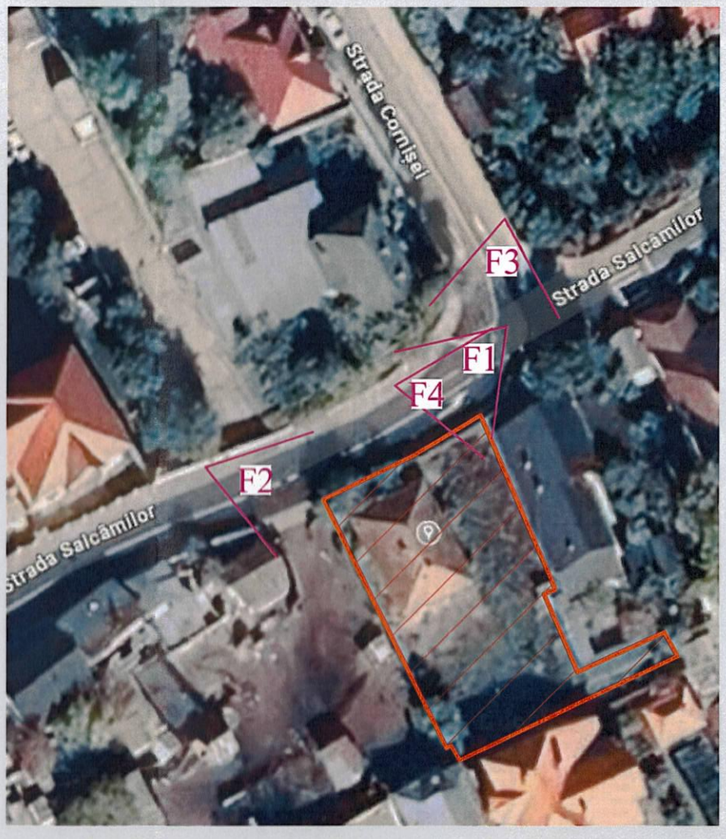




PLAN URBANISTIC DETALIU

DEMOLARE LOCUINTA EXISTENTA C1 SI CONSTRUIRE BLOC DE LOCUINTE COLECTIVE CU REGIM DE INALTIME D+P+2E+partial 3E

Strada Salcamilor, nr. 27, municipiul Vaslui, judetul Vaslui

1.2 FOTO AMPLASAMENT CU SITUATIA EXISTENTA

INCADRARE IN LOCALITATE

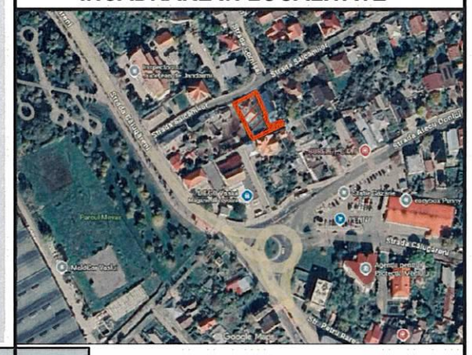

P.U.D.

	NUME	SEMNATURA	CERINTA	REFERAT NR./ DATA	

S.C. "COMPANIA EMO" S.R.L. VASLUI, str. Toma Caragiu, nr. 2, tel/fax: 0235/321751 J37/116/1994 CUI 5269582

Beneficiar: **GHINEA MIHAI ALEXANDRU, GHINEA LUCIANA CRISTINA**

Proiect nr.: 658/2026

SPECIFICATIE	NUME	SEMNATURA
SEF PROIECT	arh. Irinel Copacenschi	
PROIECTAT	arh. Irinel Copacenschi	
DESENAT	arh. Irinel Copacenschi	

SCARA: -

2026

Titlu proiect: **DEMOLARE LOCUINTA EXISTENTA C1 SI CONSTRUIRE BLOC DE LOCUINTE COLECTIVE CU REGIM DE INALTIME D+P+2E+partial 3E**
Strada Salcamilor, nr. 27, mun. Vaslui, jud. Vaslui

Faza: P.U.D.

Titlu plansa: **FOTO AMPLASAMENT CU SITUATIA EXISTENTA**

Plansa nr.: U1.2

BILANT TERITORIAL EXISTENT

ZONE FUNCTIONALE		Suprafata (mp)	% din total
Zona pentru locuinte-regim mic de inaltime-Subzona LC	CONSTRUCTII EXISTENTE	101,00	15,05
	SPATII LIBERE	570,00	84,95
Total teritoriu studiat prin PUZ		671,00	100

BILANT TERITORIAL PROPUS

ZONE FUNCTIONALE		Suprafata (mp)	% din total
Zona pentru locuinte-regim mic de inaltime-Subzona LC	CONSTRUCTII PROPUSE	268,40	40.00
	CIRCULATII CAROSABILE SI PIETONALE	315,60	47.03
	SPATII PLANTATE	87,00	12.97
Total teritoriu studiat prin PUZ		671,00	100

LEGENDA

LIMITE

- Limita zona studiata PUD
- Limita teren initiator PUD
- Contur imobile-CF

Suprafata teren NC 86906 =671,00 mp
Suprafata construita C1 = 101,00 mp
Suprafata construita desfasurata C1 = 101,00 mp

FUNCTIUNI

- Cladire locuit - C1 - propus spre demolare
- Cladiri de locuit-existente
- Contur cladire propusa- locuinte
- Contur acoperis terasa cladire propusa- locuinte
- Contur etaj partial 3
- Circulatii carosabile-Drum public asfalt
- Circulatii pietonale-trotuar public pavele
- Parcaje incinta- pavele
- Rampa auto garaj
- Circulatii pietonale incinta - pavele
- Spatii verzi-incinta
- Aliniere constructie - suprafata edificabila
- Acces in cladire
- Acces auto si pietonal pe proprietate

INDICATORI URBANISTICI

Suprafata teren = 671,00 mp
S construita = 268.40 mp
S construita desf. = 1165.19 mp
P.O.T. propus = 40.00%
C.U.T. propus = 1.74
Regim de inaltime - D+P+2E+partial 3E
H la atic - 11.25 m


H maxim (etaj partial 3)- 13.70 m
Acoperis terasa
Numar apartamente - 11
Locuri parcare propuse - 8
Circulatii auto - parcare = 65,60 mp
Circulatii pietonale = 250,00
Spatii verzi = 87,00 mp

- **SUPR. ZONA STUDIATA = 4000.00 mp**
- **SUPR. AMPLASAMENT = 671.00 mp**

NOTA:

- Limita edificabilului poate fi depasita de elemente constructive, dotari si amenajari exterioare, precum: copertine de protectie, balcoane, trotuare, circulatii tehnice, platforma gospodareasca, echipamente pentru reclame , post TRAFO, generatoare electrice, rezervoare de apa pentru incendiu, alte elemente de mobilier urban.
- In cazul in care nu se vor respecta distantale minime obligatorii intre viitoarele cladiri din zona edificabila si cladirile din vecinatati, se vor asigura masuri compensatorii conform pct. 2.2.2. din Normativul [illegible]/2025.

SECTIUNE A-A - PROFIL TRANSVERSAL
str.Salcamilor - 6.2M

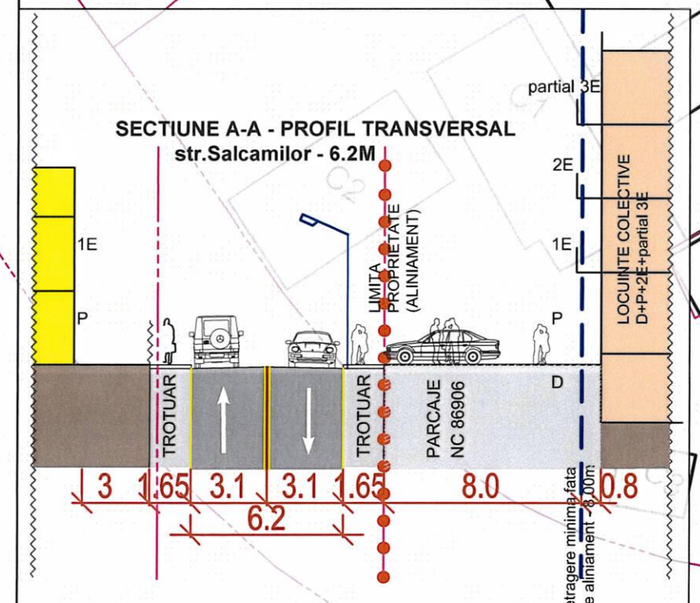


PLAN URBANISTIC DETALIU

DEMOLARE LOCUINTA EXISTENTA C1 SI CONSTRUIRE BLOC DE LOCUINTE COLECTIVE CU REGIM DE INALTIME D+P+2E+partial 3E

Strada Salcamilor, nr. 27, municipiul Vaslui, judetul Vaslui

2 REGLEMENTARI URBANISTICE

INCADRARE IN LOCALITATE

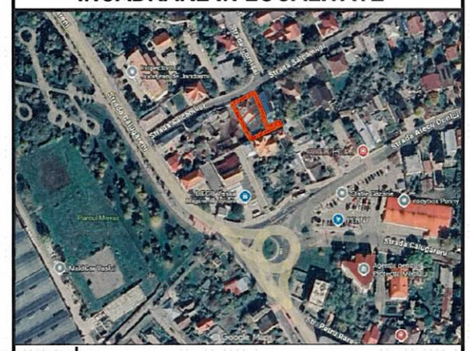

P.U.D.

VERIFICATOR	NUME	SEMNATURA	CERINTA	ERAT NR./ DATA

emogroup Proiectare & consultanță

S.C. "COMPANIA EMO" S.R.L. VASLUI, str. Toma Caragiu, nr. 2, tel/fax: 0235/321751 J37/116/1994 CUI 5269582

GHINEA MIHAI ALEXANDRU
GHINEA LUCIANA CRISTINA

Proiect nr. 658/2026

SPECIFICATIE	NUME	SEMNATURA
SEF PROIECT	arh. Irinel Copacenschi	
PROIECTAT	arh. Irinel Copacenschi	
DESENAT	arh. Irinel Copacenschi	

SCARA : 1/500


2026

Titlu proiect: **DEMOLARE LOCUINTA EXISTENTA C1 SI CONSTRUIRE BLOC DE LOCUINTE COLECTIVE CU REGIM DE INALTIME D+P+2E+partial 3E** Strada Salcamilor, nr. 27, mun. Vaslui, jud. Vaslui

Faza: P.U.D.

Titlu plansa: REGLEMENTARI URBANISTICE

Plansa nr. U2

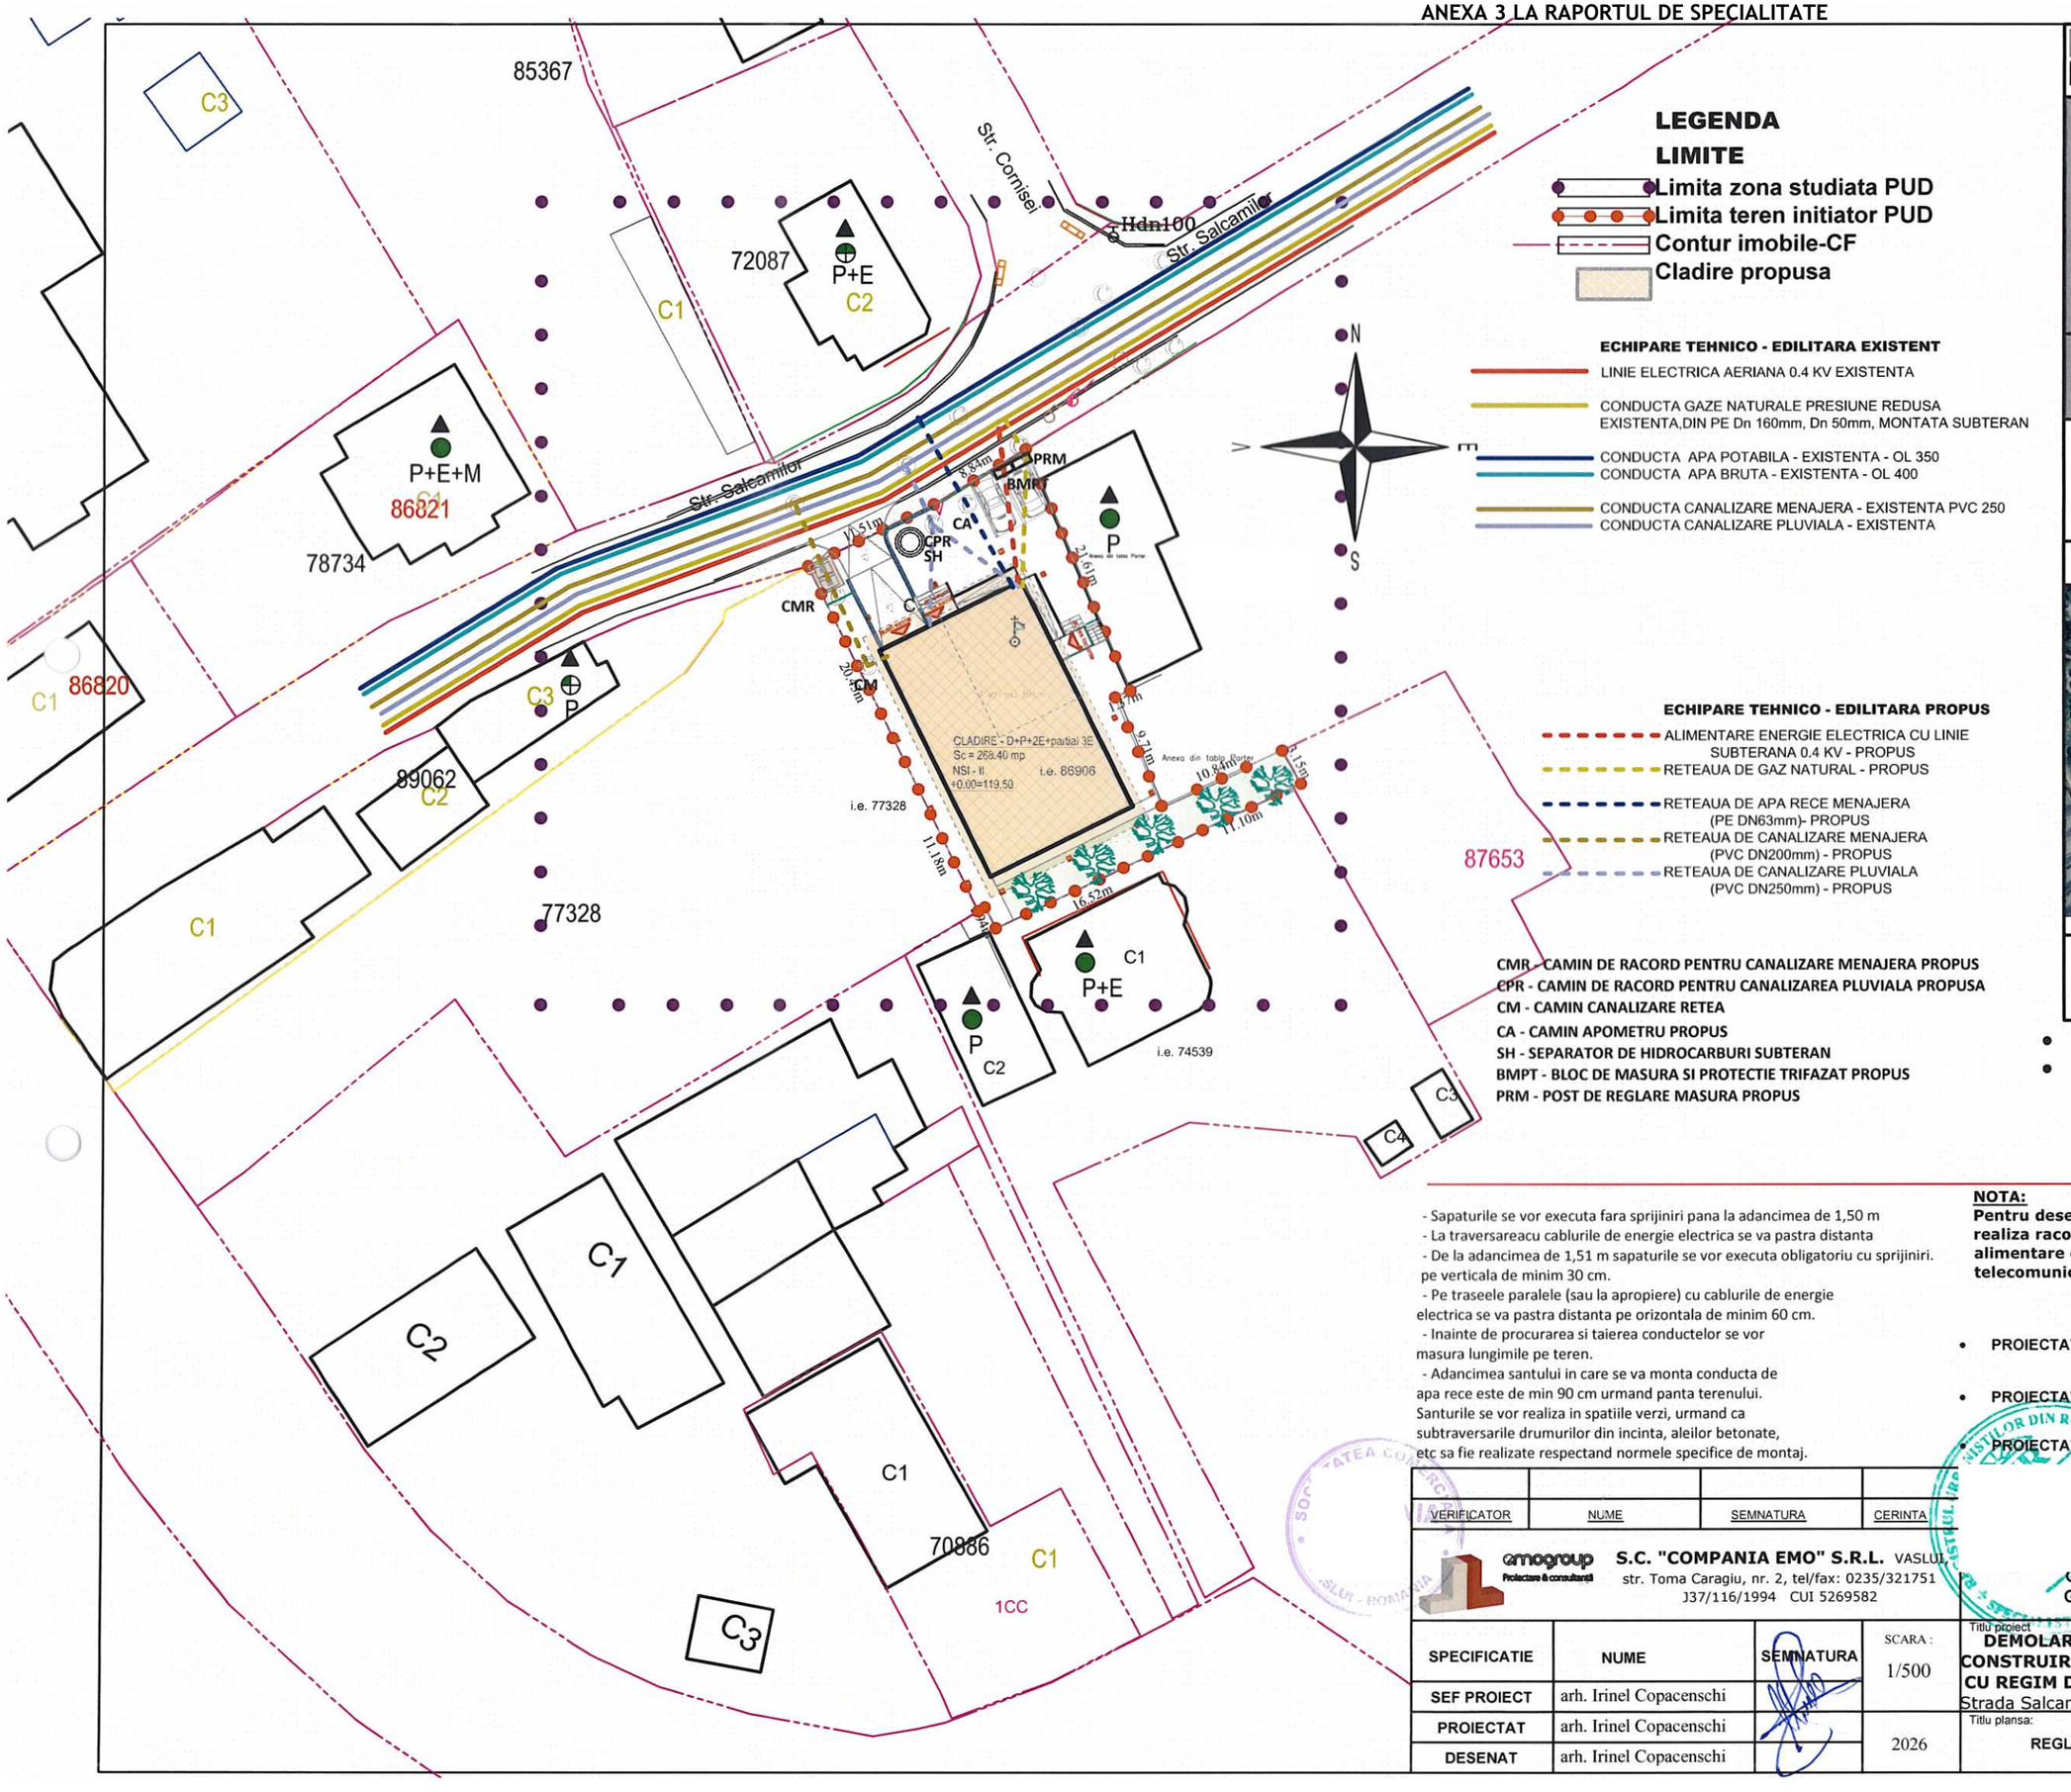

LEGENDA

LIMITE

- Limita zona studiata PUD
- Limita teren initiator PUD
- Contur imobile-CF
- Cladire propusa

ECHIPARE TEHNICO - EDILITARA EXISTENT

- LINIE ELECTRICA AERIANA 0.4 KV EXISTENTA
- CONDUCTA GAZE NATURALE PRESIUNE REDUSA EXISTENTA,DIN PE Dn 160mm, Dn 50mm, MONTATA SUBTERAN
- CONDUCTA APA POTABILA - EXISTENTA - OL 350
- CONDUCTA APA BRUTA - EXISTENTA - OL 400
- CONDUCTA CANALIZARE MENAJERA - EXISTENTA PVC 250
- CONDUCTA CANALIZARE PLUVIALA - EXISTENTA

ECHIPARE TEHNICO - EDILITARA PROPUS

- ALIMENTARE ENERGIE ELECTRICA CU LINIE SUBTERANA 0.4 KV - PROPUS
- RETEAUA DE GAZ NATURAL - PROPUS
- RETEAUA DE APA RECE MENAJERA (PE DN63mm)- PROPUS
- RETEAUA DE CANALIZARE MENAJERA (PVC DN200mm) - PROPUS
- RETEAUA DE CANALIZARE PLUVIALA (PVC DN250mm) - PROPUS

CMR - CAMIN DE RACORD PENTRU CANALIZARE MENAJERA PROPUS
CPR - CAMIN DE RACORD PENTRU CANALIZAREA PLUVIALA PROPUSA
CM - CAMIN CANALIZARE RETEA
CA - CAMIN APOMETRU PROPUS
SH - SEPARATOR DE HIDROCARBURI SUBTERAN
BMPT - BLOC DE MASURA SI PROTECTIE TRIFAZAT PROPUS
PRM - POST DE REGLARE MASURA PROPUS


PLAN URBANISTIC DETALIU

DEMOLARE LOCUINTA EXISTENTA C1 SI CONSTRUIRE BLOC DE LOCUINTE COLECTIVE CU REGIM DE INALTIME D+P+2E+partial 3E

Strada Salcamilor, nr. 27, municipiul Vaslui, judetul Vaslui

3 REGLEMENTARI ECHIPARI EDILITARE

INCADRARE IN LOCALITATE

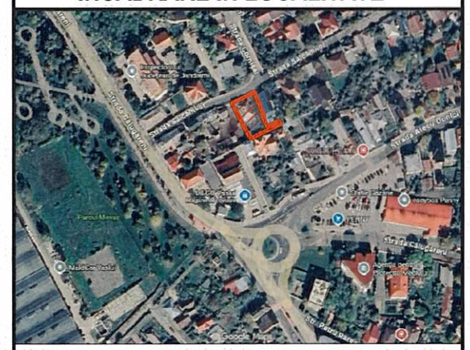

P.U.D.

- **SUPR. ZONA STUDIATA = 4000.00 mp**
- **SUPR. AMPLASAMENT = 671.00 mp**

- Sapaturile se vor executa fara sprijiniri pana la adancimea de 1,50 m
- La traversareacu cablurile de energie electrica se va pastra distanta
- De la adancimea de 1,51 m sapaturile se vor executa obligatoriu cu sprijiniri. pe verticala de minim 30 cm.
- Pe traseele paralele (sau la apropiere) cu cablurile de energie electrica se va pastra distanta pe orizontala de minim 60 cm.
- Inainte de procurarea si taierea conductelor se vor masura lungimile pe teren.
- Adancimea santului in care se va monta conducta de apa rece este de min 90 cm urmand panta terenului. Santurile se vor realiza in spatiile verzi, urmand ca subtraversarile drumurilor din incinta, aleilor betonate, etc sa fie realizate respectand normele specifice de montaj.

NOTA:
Pentru deservirea edilitara a obiectivul de investitie se va putea realiza racord la reteaua publica de apa-canal, racord la reteaua alimentare cu energie electrica, racord la reteaua de gaz si telecomunicatii, toate acestea fiind existente pe strada Salcamil

- **PROIECTAT INSTALATII SANITARE :** ing. Adrian Comanac
- **PROIECTAT INSTALATII ELECTRICE :** ing. Adrian Comanac
- **PROIECTAT INSTALATII GAZ :** ing. Adrian Comanac

VERIFICATOR	NUME	SEMNATURA	CERINTA	REFERAT NR./ DATA	

emogroup Proiectare & consultanta

S.C. "COMPANIA EMO" S.R.L. VASLUI,
str. Toma Caragiu, nr. 2, tel/fax: 0235/321751
J37/116/1994 CUI 5269582

GHINEA MIHAI ALEXANDRU
GHINEA LUCIANA CRISTINA

Proiect nr. 658/2026

SPECIFICATIE	NUME	SEMNATURA	SCARA : 1/500
SEF PROIECT	arh. Irinel Copacenschi		
PROIECTAT	arh. Irinel Copacenschi		2026
DESENAT	arh. Irinel Copacenschi		

Titlu proiect: **DEMOLARE LOCUINTA EXISTENTA C1 SI CONSTRUIRE BLOC DE LOCUINTE COLECTIVE CU REGIM DE INALTIME D+P+2E+partial 3E** Strada Salcamilor, nr. 27, mun. Vaslui, jud. Vaslui

Faza: P.U.D.

Titlu plansa: **REGLEMENTARI ECHIPARI EDILITARE**

Plansa nr. U3


PLAN URBANISTIC DETALIU

DEMOLARE LOCUINTA EXISTENTA C1 SI CONSTRUIRE BLOC DE LOCUINTE COLECTIVE CU REGIM DE INALTIME D+P+2E+partial 3E

Strada Salcamilor, nr. 27, municipiul Vaslui, judetul Vaslui


4 OBIECTIVE DE UTILITATE PUBLICA

INCADRARE IN LOCALITATE

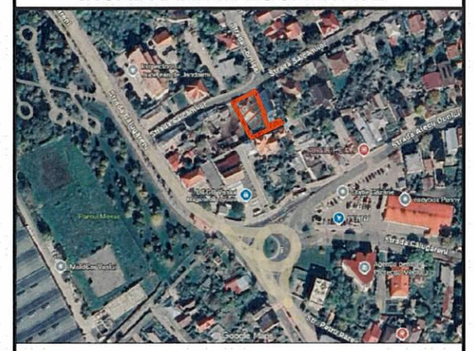

P.U.D.

- **SUPR. ZONA STUDIATA = 4000.00 mp**
- **SUPR. AMPLASAMENT = 671.00 mp**

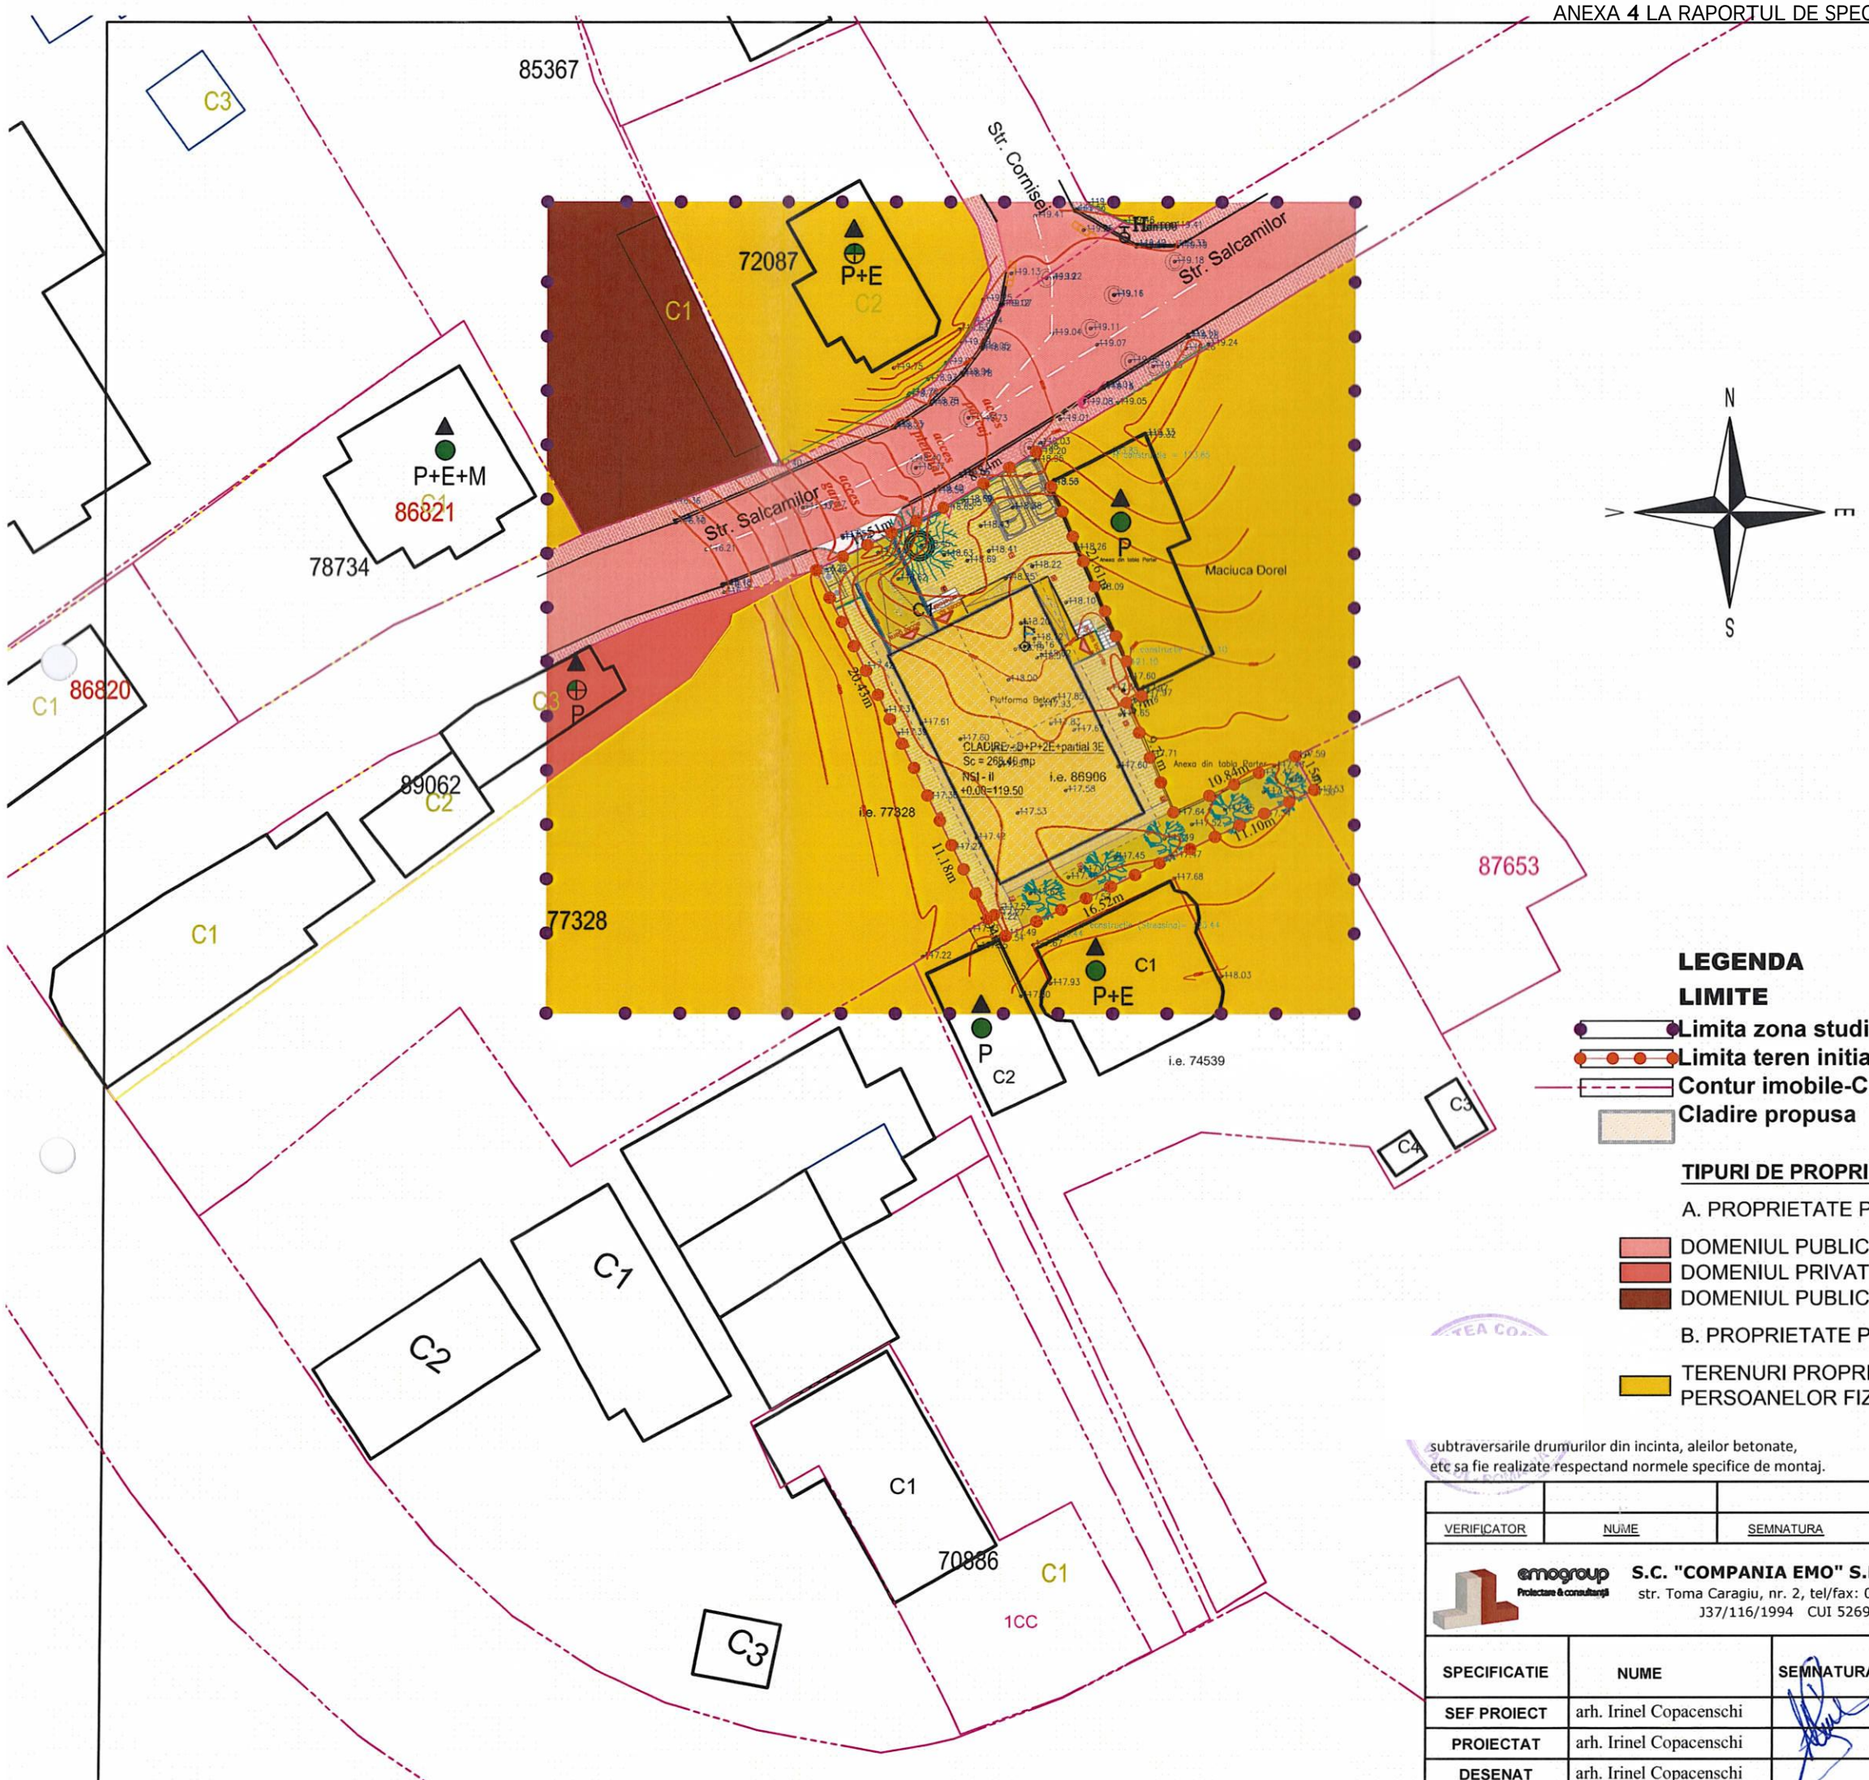

N

E

S

LEGENDA

LIMITE

- Limita zona studiata PUD
- Limita teren initiator PUD
- Contur imobile-CF
- Cladire propusa

TIPURI DE PROPRIETATE ASUPRA TERENURILOR

A. PROPRIETATE PUBLICA

- DOMENIUL PUBLIC AL ORASULUI
- DOMENIUL PRIVAT AL ORASULUI
- DOMENIUL PUBLIC AL STATULUI

B. PROPRIETATE PRIVATA

- TERENURI PROPRIETATE PRIVATA A PERSOANELOR FIZICE SAU JURIDICE

subtraversarile drumurilor din incinta, aleilor betonate, etc sa fie realizate respectand normele specifice de montaj.

VERIFICATOR	NUME	SEMNATURA	CERINTA	REFERAT NR./ DATA

emogroup Proiectare & consultanță

S.C. "COMPANIA EMO" S.R.L. VASLUI, str. Toma Caragiu, nr. 2, tel/fax: 0235/321751 J37/116/1994 CUI 5269582

Beneficiar: **GHINEA MIHAI ALEXANDRU, GHINEA LUCIANA CRISTINA**

Proiect nr. 658/2026

SPECIFICATIE	NUME	SEMNATURA	SCARA :
SEF PROIECT	arh. Irinel Copacenschi		1/500
PROIECTAT	arh. Irinel Copacenschi		2026
DESENAT	arh. Irinel Copacenschi		

Titlu proiect: **DEMOLARE LOCUINTA EXISTENTA C1 SI CONSTRUIRE BLOC DE LOCUINTE COLECTIVE CU REGIM DE INALTIME D+P+2E+partial 3E** Strada Salcamilor, nr. 27, mun. Vaslui, jud. Vaslui

Faza: P.U.D.

Titlu plansa: **OBIECTIVE DE UTILITATE PUBLICA**

Plansa nr. U4

PLAN URBANISTIC DETALIU

ANEXA 5 LA RAPORTUL DE SPECIALITATE

DEMOLARE LOCUINTA EXISTENTA C1 SI CONSTRUIRE BLOC DE LOCUINTE COLECTIVE CU REGIM DE INALTIME D+P+2E+partial 3E

C1 72087

P+E
C2

Str. Salcamilor

Str. Salcamilo

acces parcaj

acces pietonal

acces garaj

RETRAGERE MINIMA FATA DE LIMITA DE ALINIAMENT - 8.00m

P
Anexa din tabla Parter
NSI - III

perete REI180'

Platforma Beton

RETRAGERE MINIMA FATA DE LIMITA DE PROPRIETATE - 2.00m

RETRAGERE MINIMA FATA DE LIMITA DE PROPRIETATE - 4.00m

CLADIRE - D+P+2E+partial 3E
Sc = 268.40 mp
NSI - II
+0.00=119.50

i.e. 86906

i.e. 77328

i.e. 74539

C2
P
NSI - II

C1
P+E
NSI - II

Anexa din tabla Parter

Suprafata teren = 671,00 mp
S construita = 268.40 mp
S construita desf. = 1165.19 mp
P.O.T. propus = 40.00%
C.U.T. propus = 1.74
Regim de inaltime - D+P+2E+partial 3E
H la atic - 11.25 m
H maxim (etaj partial 3)- 13.70 m
Acoperis terasa
Numar apartamente - 11
Locuri parcare propuse - 8
Circulatii auto - parcare = 65,60 mp
Circulatii pietonale = 250,00 mp
Spatii verzi = 87,00 mp

- Limita teren investitie
- Contur CF
- Zid de sprijin din beton
- Circulatii carosabile - asfalt (drum public)
- Circulatii pietonale - pavele (trotuar public)
- Parcaje incinta- pavele
- Rampa auto garaj
- Circulatii pietonale incinta- pavele autoblocante 6cm
- Spatii verzi incinta
- Zona containere subterane (ingropate)
- Contur parter cladire propusa
- Contur etaj partial 3
- Contur acoperis terasa cladire
- Aliniere constructie (suprafata edificabila)

VERIFICATOR	NUME	SEMNATURA	CERINTA	REFERAT NR./ DATA

emogroup Proiectare & consultanță

S.C. "COMPANIA EMO" S.R.L. VASLUI, str. Toma Caragiu, nr. 2, tel/fax: 0235/321751 J37/116/1994 CUI 5269582

Beneficiar: **GHINEA MIHAI ALEXANDRU**
GHINEA LUCIANA CRISTINA

Proiect nr. 658/2026

SPECIFICATIE	NUME	SEMNATURA
SEF PROIECT	arh. Irinel Copacenschi	
PROIECTAT	arh. Irinel Copacenschi	
DESENAT	arh. Irinel Copacenschi	

SCARA : 1/200

2026

Titlu proiect: **DEMOLARE LOCUINTA EXISTENTA C1 SI CONSTRUIRE BLOC DE LOCUINTE COLECTIVE CU REGIM DE INALTIME D+P+2E+partial 3E**
Strada Salcamilor, nr. 27, mun. Vaslui, jud. Vaslui

Faza: P.U.D.

Titlu plansa: **PLAN DE SITUATIE - PROPUNERE**

Plansa nr. U5

ANEXA 6 LA RAPORTUL DE SPECIALITATE



DESFASURARE FRONT STRADAL EXISTENT - STR. SALCAMILOR

i.e. 86906

Imobil propus - D+P+2E+partial 3E

i.e. 77328



DESFASURARE FRONT STRADAL PROPUNERE OBIECTIV - STR. SALCAMILOR

PLAN URBANISTIC DETALIU

DEMOLARE LOCUINTA EXISTENTA C1 SI CONSTRUIRE BLOC DE LOCUINTE COLECTIVE CU REGIM DE INALTIME D+P+2E+partial 3E

Strada Salcamilor, nr. 27, municipiul Vaslui, judetul Vaslui

6 DESFASURARE FRONT STRADAL - Str. Salcamilor

INCADRARE IN LOCALITATE



P.U.D.

SUPR. ZONA STUDIATA = 4000.00 mp
SUPR. AMPLASAMENT = 671.00 mp

VERIFICATOR	NUME	SEMNATURA	CERINTA	REFERAT NR / DATA	
emogroup Proiectare & consultanță	S.C. "COMPANIA EMO" S.R.L. VASLUI, str. Toma Caragiu, nr. 2, tel/fax: 0235/321751 J37/116/1994 CUI 5269582			Beneficiar: GHINEA MIHAI ALEXANDRU, GHINEA LUCIANA CRISTINA	Proiect nr. 658/2026
SPECIFICATIE	NUME	SEMNATURA	SCARA : 1/200	Titlu proiect: DEMOLARE LOCUINTA EXISTENTA C1 SI CONSTRUIRE BLOC DE LOCUINTE COLECTIVE CU REGIM DE INALTIME D+P+2E+partial 3E Strada Salcamilor, nr. 27, mun. Vaslui, jud. Vaslui	Faza P.U.D.
SEF PROIECT	arh. Irinel Copacenschi				
PROIECTAT	arh. Irinel Copacenschi		2026	Titlu plansa: DESFASURARE FRONT STRADAL - STR. SALCAMILOR	Plansa nr. U6
DESENAT	arh. Irinel Copacenschi				

FORMAT - A3+A4 - 297x630

ANEXA 7 LA RAPORTUL DE SPECIALITATE






PLAN URBANISTIC DETALIU

DEMOLARE LOCUINTA EXISTENTA C1 SI CONSTRUIRE BLOC DE LOCUINTE COLECTIVE CU REGIM DE INALTIME D+P+2E+partial 3E

Strada Salcamilor, nr. 27, municipiul Vaslui, judetul Vaslui

7 VOLUMETRIE PROPUSA

INCADRARE IN LOCALITATE

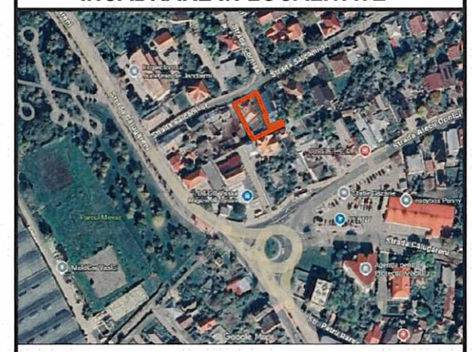


P.U.D.

VERIFICATOR	NUME	SEMNATURA	CERINTA	REFERAT NR./ DATA	
emogroup Proiectare & consultanță	S.C. "COMPANIA EMO" S.R.L. VASLUI, str. Toma Caragiu, nr. 2, tel/fax: 0235/321751 J37/116/1994 CUI 5269582			Beneficiar: GHINEA MIHAI ALEXANDRU, GHINEA LUCIANA CRISTINA	Proiect nr. 658/2026
SPECIFICATIE	NUME	SEMNATURA	SCARA : -	Titlu proiect: DEMOLARE LOCUINTA EXISTENTA C1 SI CONSTRUIRE BLOC DE LOCUINTE COLECTIVE CU REGIM DE INALTIME D+P+2E+partial 3E, Strada Salcamilor, nr. 27, mun. Vaslui, jud. Vaslui	Faza P.U.D.
SEF PROIECT	arh. Irinel Copacenschi				
PROIECTAT	arh. Irinel Copacenschi		2026	Titlu plansa: VOLUMETRIE PROPUSA	Plansa nr. U7
DESENAT	arh. Irinel Copacenschi				





INCADRARE IN LOCALITATE

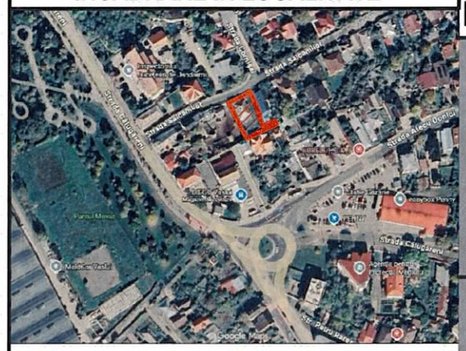

PLAN URBANISTIC DETALIU

DEMOLARE LOCUINTA EXISTENTA C1 SI CONSTRUIRE BLOC DE LOCUINTE COLECTIVE CU REGIM DE INALTIME D+P+2E+partial 3E

Strada Salcamilor, nr. 27, municipiul Vaslui, judetul Vaslui

P.U.D. | 8 | VOLUMETRIE PROPUSA



VERIFICATOR	NUME	SEMNATURA	CERINTA	REFERAT NR./ DATA	
emogroup Proiectare & consultanță	S.C. "COMPANIA EMO" S.R.L. VASLUI, str. Toma Caragiu, nr. 2, tel/fax: 0235/321751 J37/116/1994 CUI 5269582			Beneficiar: GHINEA MIHAI ALEXANDRU, GHINEA LUCIANA CRISTINA	Proiect nr. 658/2026
SPECIFICATIE	NUME	SEMNATURA	SCARA : -	Titlu proiect: DEMOLARE LOCUINTA EXISTENTA C1 SI CONSTRUIRE BLOC DE LOCUINTE COLECTIVE CU REGIM DE INALTIME D+P+2E+partial 3E, Strada Salcamilor, nr. 27, mun. Vaslui, jud. Vaslui	Faza: P.U.D.
SEF PROIECT	arh. Irinel Copacenschi				
PROIECTAT	arh. Irinel Copacenschi				
DESENAT	arh. Irinel Copacenschi		2026	Titlu plansa: VOLUMETRIE PROPUSA	Plansa nr. U8