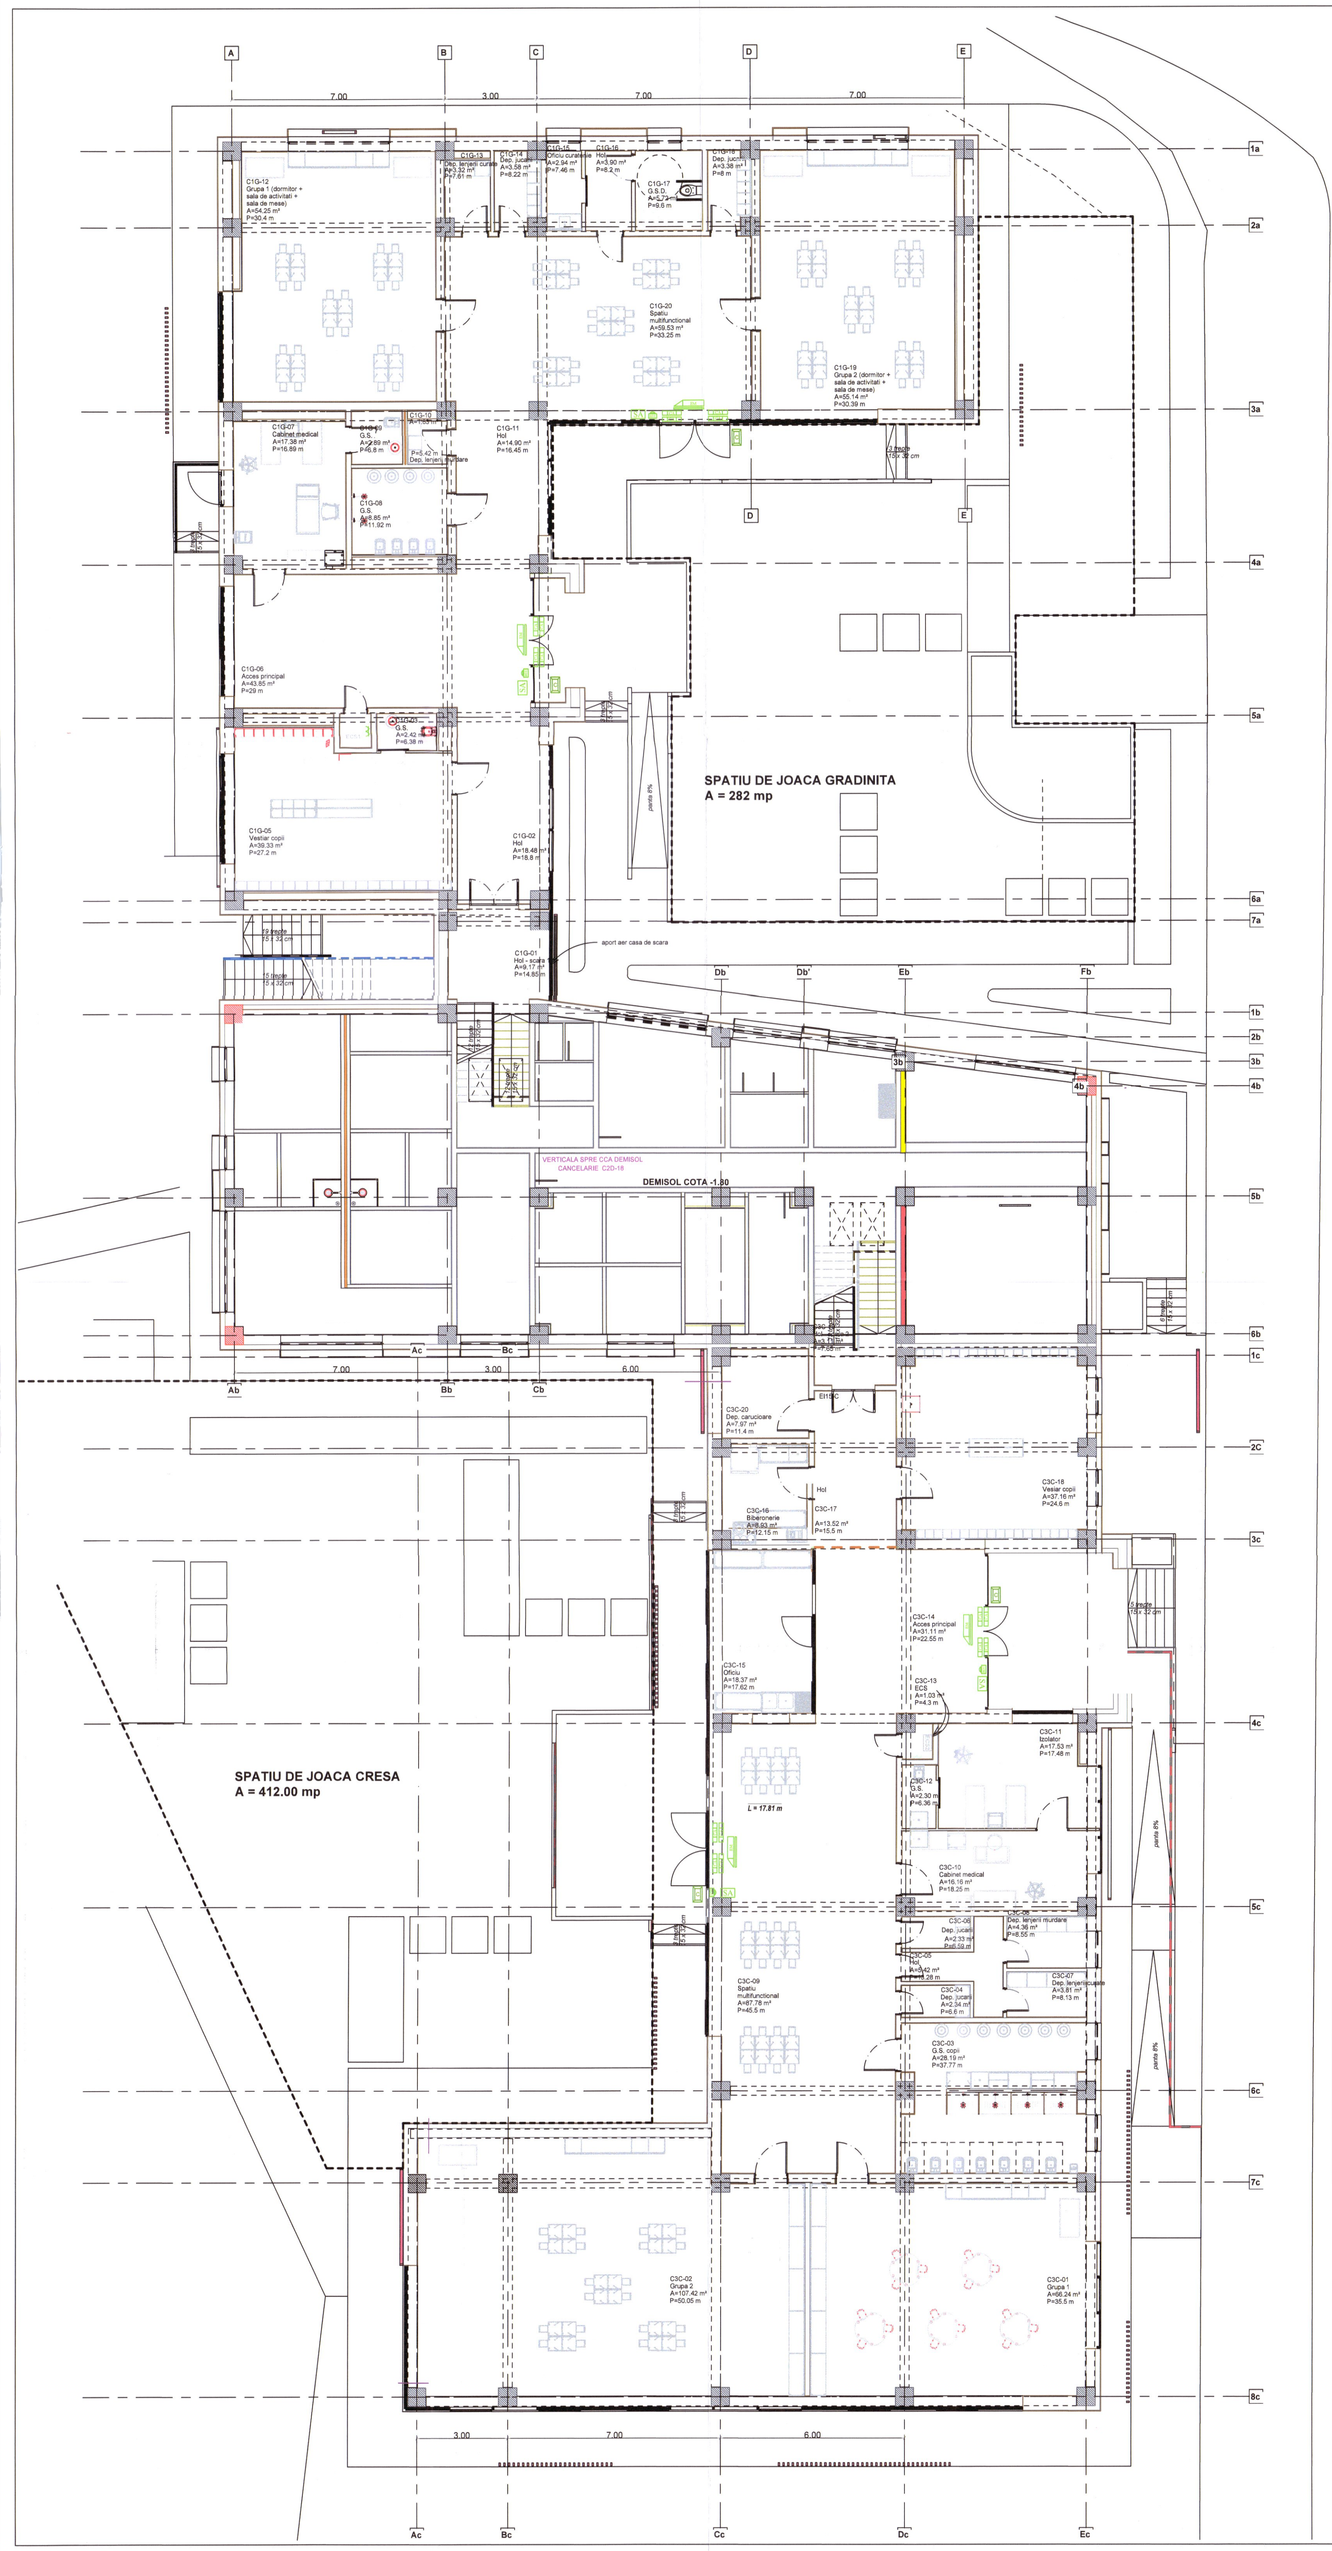


LEGENDA Control Acces

CCA	Centrala pentru control acces
SA	Sursa de alimentare 12V (electromagnet sau yala electromagnetica)
C	Cititor de carduri
	Tastatura cu cod
BBU	Buton de deschidere usa
EM	Electromagnet cu suport (NC)
YE	Yala electromagnetica 12V (NO/NC)
CONTACT	Contact magnetic control acces
	Cablu 12 fire antiflacara SA62BI
	Cablu 2 fire antiflacara SA62BI

NOTA:

-cablurile instalatiei de detectare, semnalizare si alarmare incendiu, vor fi cabluri rezistente la foc, de tip JE-H(St)H 2x2x0,8 Bd E90/FE180 mmp (bucla de incendiu), si tip NHXH 3x2,5 mmp (alimentare ECS)

-executia lucrarii se va realiza de catre instalatori electricieni autorizati, cu respectarea Normativului P118-3:2015;

-coborarile la declansatoarele manuale se vor realiza ingropat, cu cabluri pozate in tuburi de protectie;

-la amplasarea senzorilor de fum se vor respecta urmatoarele:

-aria maxima de detectare 60-80mp;

-distanta maxima de amplasare fata de elemente de constructie (pereti, etc.) trebuie sa fie de 5.7m;

-distanta minima de amplasare fata de elemente de constructie trebuie sa fie de 0.5m;

- declansatoarele manuale vor fi montate la 1.2-1.5m fata de pardoseala finita
- sirenele adresabile de interior se amplaseaza la 20 cm de la tavan.
- sirenele adresabile de exterior se amplaseaza la minim 3,5 m de sol in locuri cat mai vizibile
- pentru circuitele montate in pereți despărțitori din gips carton sau pe materiale combustibile se vor utiliza OBLIGATORIU tuburi de protecție rigide sau flexibile, ignifuge conform SR EN 61386-1 ;
- se va respecta distanta minima de 30 cm intre circuitele electrice de curenți tari si cele de curenți slabi.
- nu se vor practica spargeri in elementele de rezistenta ale construcției (grinzi, stâlpi, etc.) decât cele avizate de proiectantul de structura
- CONFORM NORMATIVULUI P118/3-2015, CAMERA ECS VA FI PREVAZUTA CU ILUMINAT DE SIGURANTA PENTRU CONTINUAREA LUCRULUI (CORP DE ILUMINAT ECHIPAT CU KIT DE EMERGENTA) SI VA AVEA UN POST TELEFONIC.

Categorie de importanta: C	Clasa de importanta: II		GRF II	Risc mic de incendiu	
EXPERT					Cerința:
Verificator				Referat/Expertiza	Nr./Dată:
Specificatie	Nume/Prenume	Semnatura		Beneficiar: U.A.T. Municipiul Vaslui	
	S.C. PAUL CONSULTING SSM-SU S.R.L. Nr. inregistrare la Registrul Comertului: J22/2569/06.12.2016 Cod fiscal: 36807495 ciubotariu.paul1967@gmail.com			Amplasament: Judetul Vaslui, Municipiul Vaslui Strada Gheorghe Doja, nr. 40, CF 82877	Proiect Nr.: 73 / 2024
Şef proiect:	Arh. V. Mihalache Butnaru Marian Viorel		Scara: 1:100	Denumire proiect: Obtinerea autorizatiei de construire pentru obiectivul de investitii: "Construire complex pentru invatamantul timpuriu (creșa, gradinita si zona pentru activitati in aer liber in Municipiul Vaslui"	Faza: S.F.
Proiectat	Ing. Ciubotariu-Ana Irina				
Desenat	Ing. Ciubotariu-Ana Irina		Data: 2024	Titlu planșă: Instalatii de control acces PLAN PARTER - Corp C1+C3 cota 0.00m	Planșa: CA 01

Format A61x84